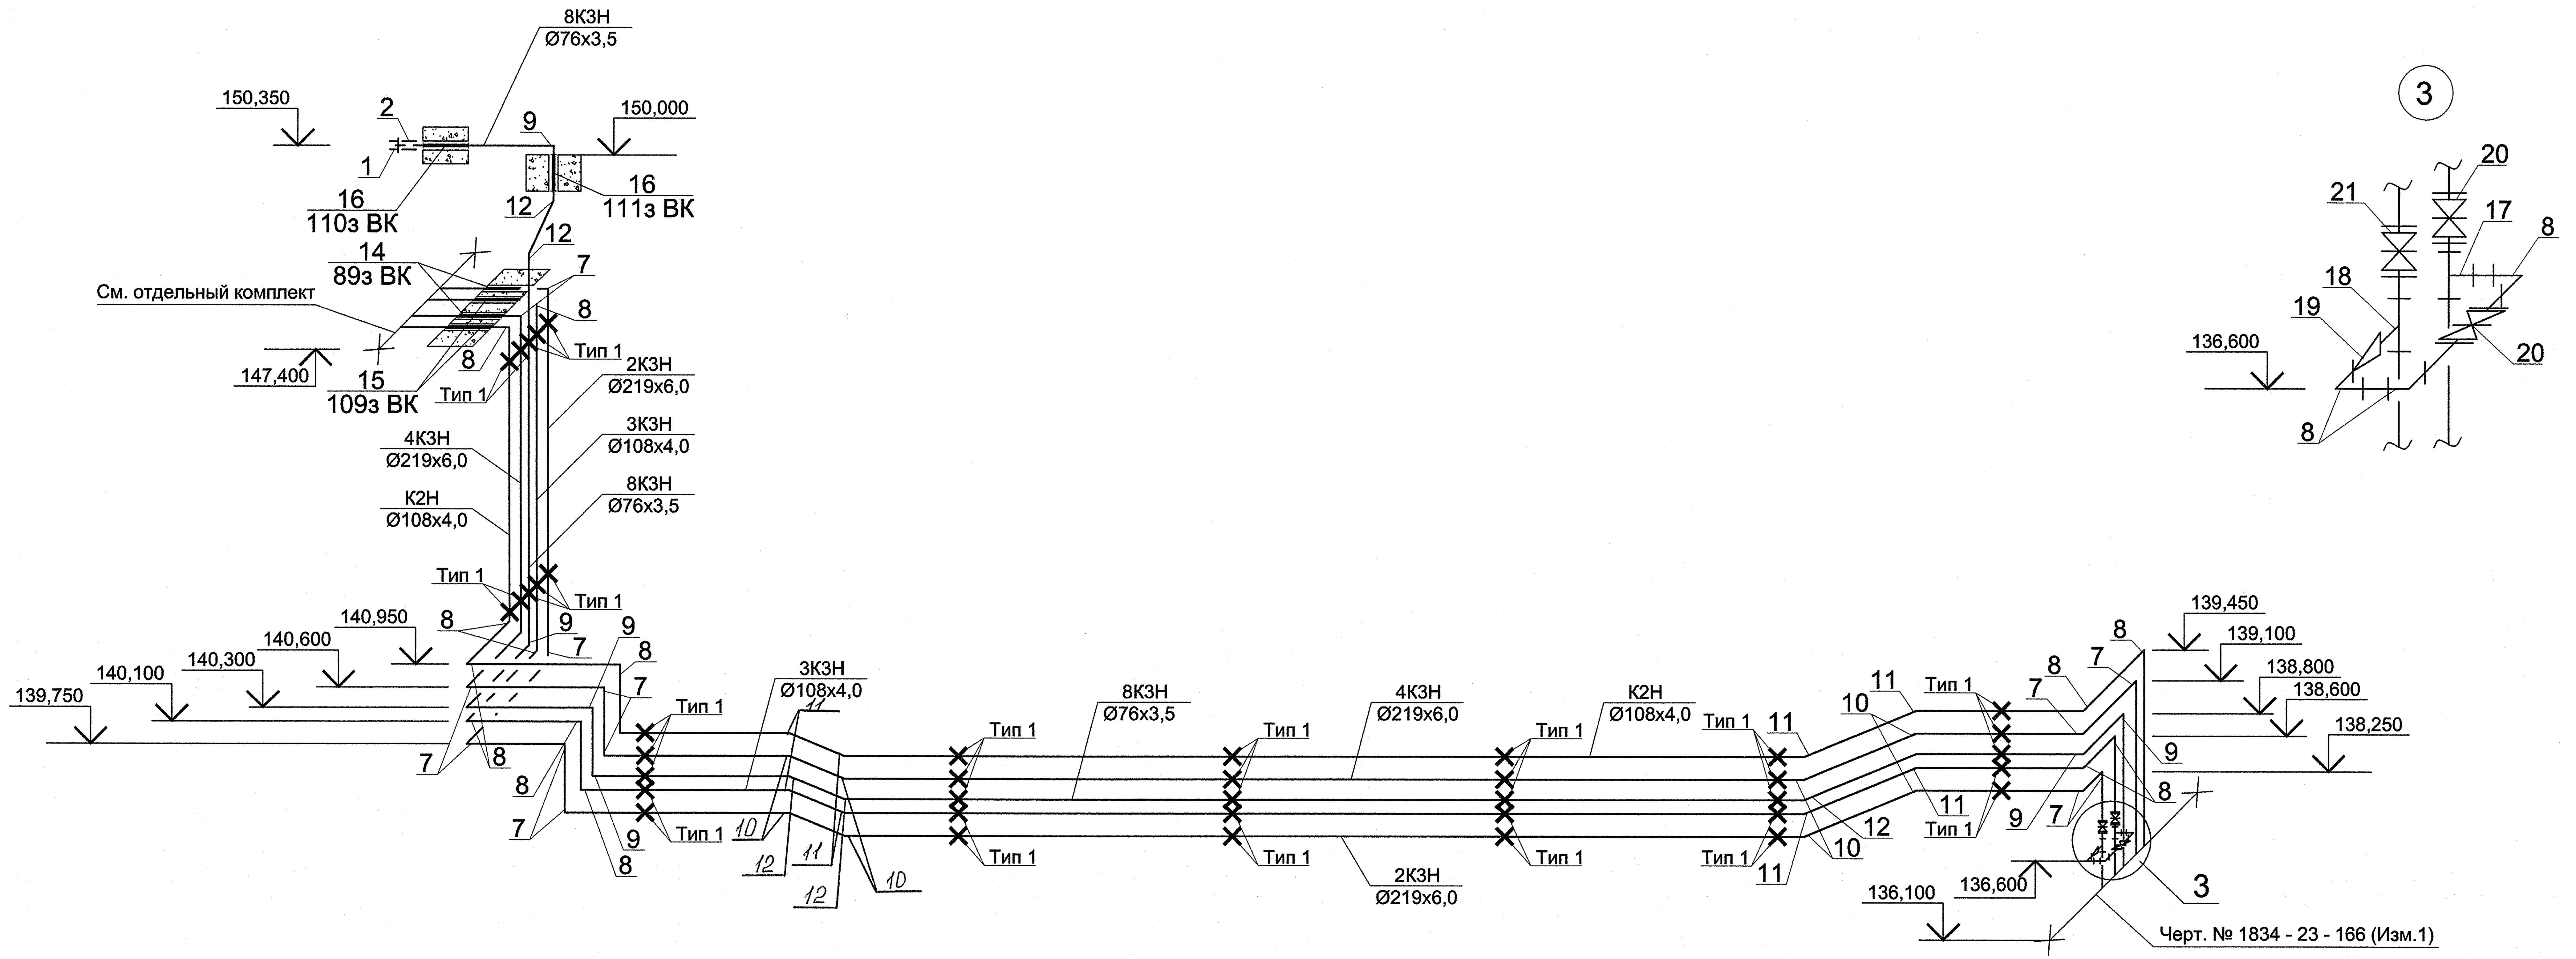


Изм.	Кол.уч.	Лист	№док.	Подпись	Дата
1	-	Зам.	405-13		18.07

Разработала	Балашенко		18.07
Проверил	Иванов		18.07
Н.контр.	Макаева		18.07

1834 - 23 - 242

Загорская ГАЭС-2 на р. Кунье

Здание ГАЭС.
Напорные трубопроводы от насосных станций дождевых,замасленных, условно чистых стоков

Стадия	Лист	Листов
Р	3	

Аксонометрическая схема
К2Н, 2К3Н, 3К3Н, 4К3Н и 8К3Н.
Узел 3

ОАО "Институт Гидропроект"
г. Москва ОВТС 2013г.

Формат А4х3

Инв. N подл	Подпись и дата	Взам. инв.N
633846	18.07.13	

Согласовано

0 005006 338461