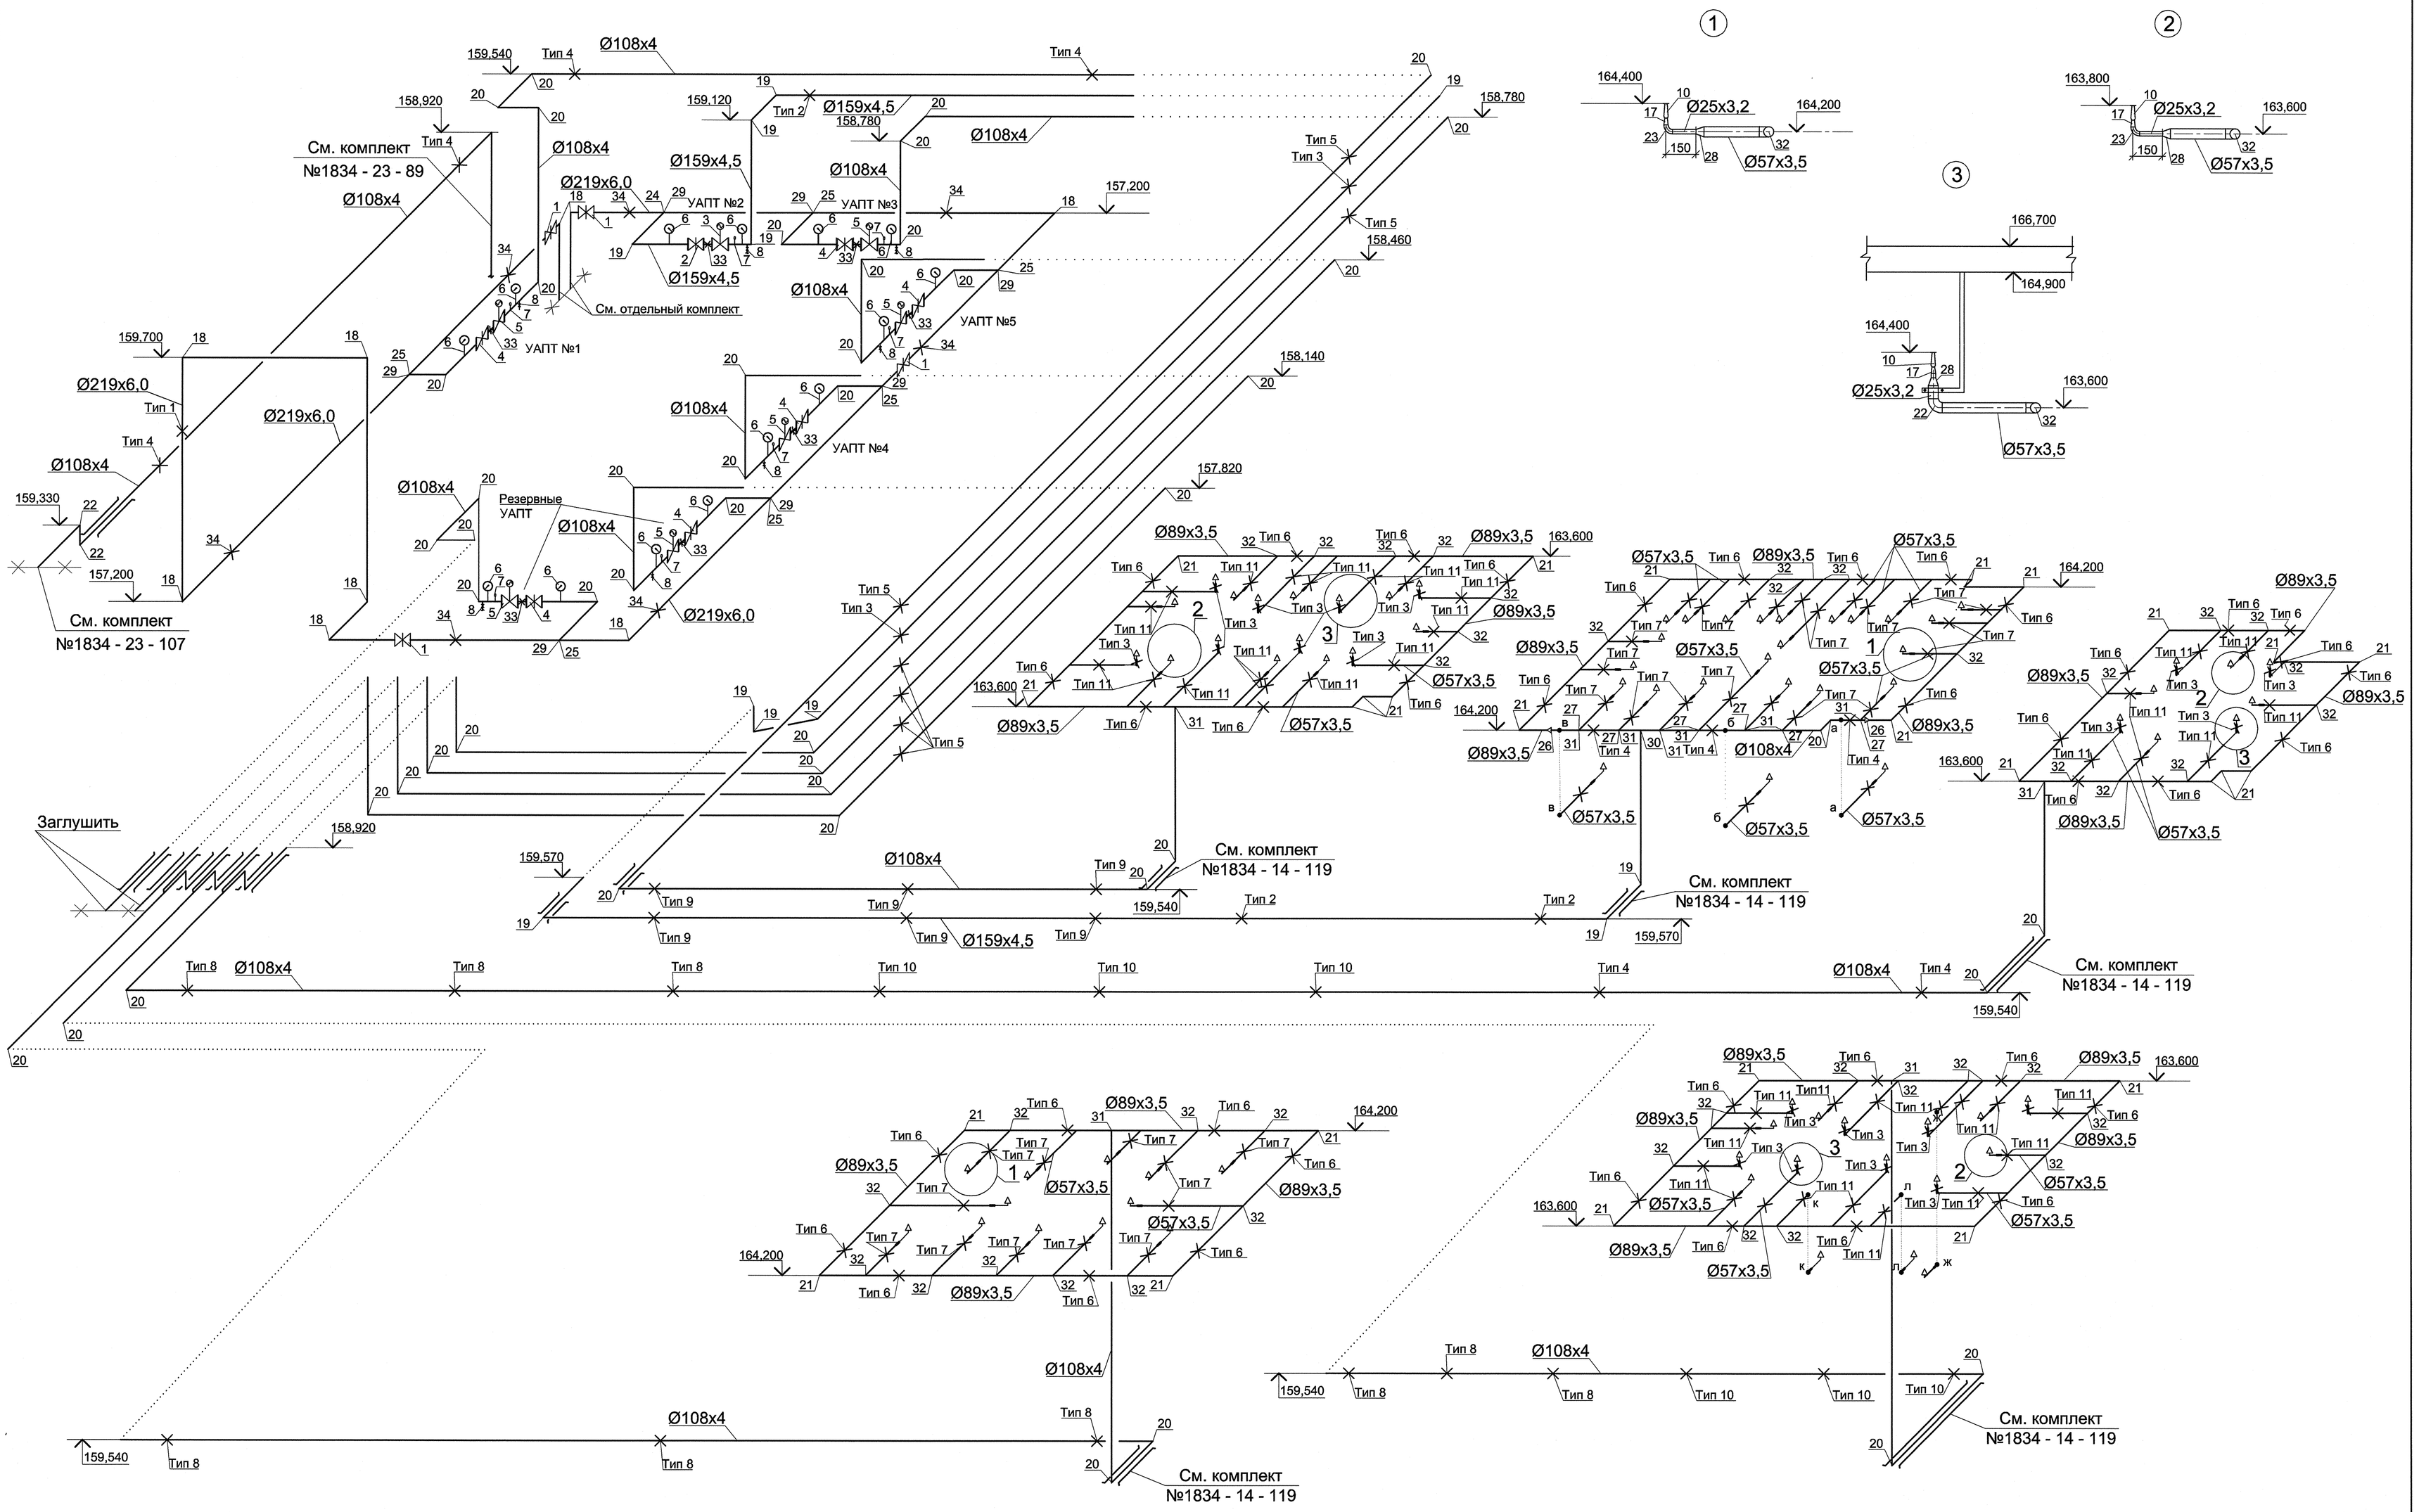


Согласовано

Инв. N подл. 635252 | Подпись и дата 13.08.13 | Взам. инв. N

1	-	зам					
Изм.	Кол.уч.	Лист	N°док.	Подпись	Дата		
Разработал		Коваленко					
Проверил		Иванов					
Н.контр.		Макаева					

1834 - 23 - 136

Загорская ГАЭС-2 на р. Кунье

Здание ГАЭС. Автоматическое пожаротушение помещений масло-баков отм. 156,700 (оси 15-17). Технологическая часть.

Стадия	Лист	Листов
Р	4	

Аксонометрическая схема В2

ОАО "Институт Гидропроект" г. Москва ОВТС 2013г.

Формат А1