

Крепление трубопровода. Тип 1

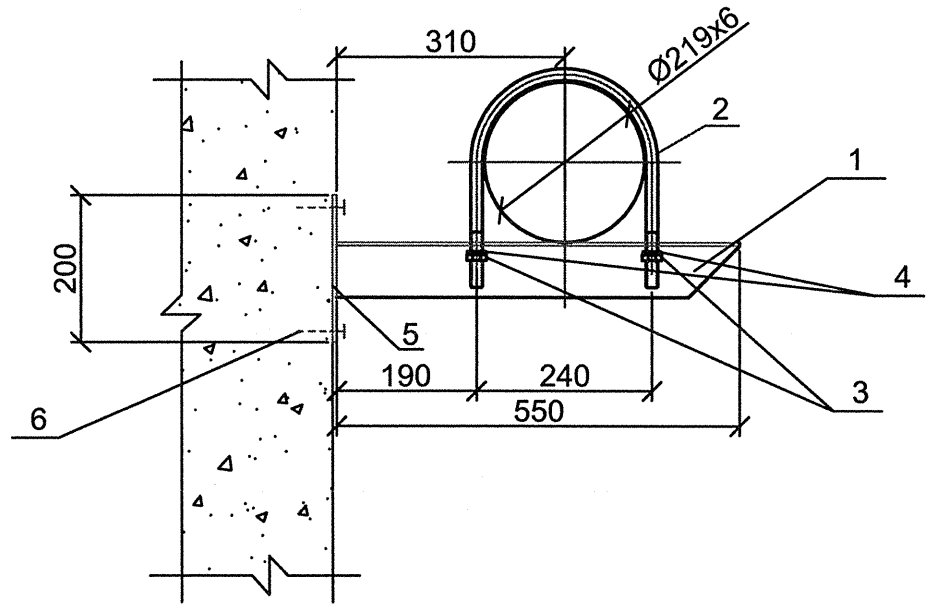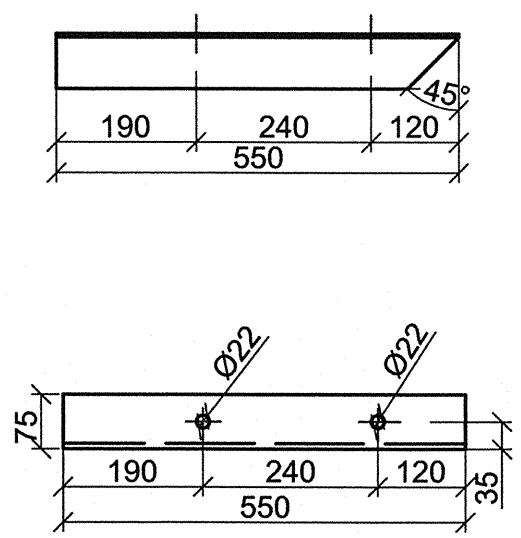

Ведомость деталей

Поз.	Эскиз
1	

Спецификация

Поз.	Обозначение	Наименование	Кол.	Масса ед., кг.	Приме-чание
		Крепление	1	5,378	
1	ГОСТ 8509-93	Уголок стальной горячекатанный	1	3,19	
		равнополочный размером			
		75х75х5мм высокой прочности			
		прокатки (А), марки Ст3сп, катего-			
		рии 2, L=0,550м, шт			
2	ГОСТ 24137-80	Хомут 225-Ц9	1	1,776	
3	ГОСТ 5915-70*	Гайка М20-6Н.5.099	2	0,071	
4	ГОСТ 11371-78	Шайба стальная для болта	2	0,017	
		диаметром резьбы 20 мм, шт			
5	ГОСТ 19903-74	Полоса стальная горячекатанная	1	0,236	
		150х200х10			
6	Hilti	Анкер-шпилька HST M8x75/10	4	-	

Пластины (позиция 5) прикрепить анкерными шпильками.

Согласовано

Взам. инв.N

Подпись и дата 24.11.09

Инв. N подл. 520 549

Изм.	Кол.уч.	Лист	№док.	Подпись	Дата
Разработал		Спирина			23.11
Проверил		Семенов			23.11
Н.контр.		Макаева			23.11

1834 - 23 - 136

Загорская ГАЭС-2 на р. Кунье

Здание ГАЭС. Автоматическое пожаротушение помещений масло-баков отм. 156,700 (оси 15-17). Технологическая часть.

Стадия	Лист	Листов
Р	5	

Крепление трубопровода. Тип 1. Спецификация

ОАО "Институт Гидропроект" г. Москва ОВиК 2009г.

Формат А3