

Крепление трубопровода. Тип 11

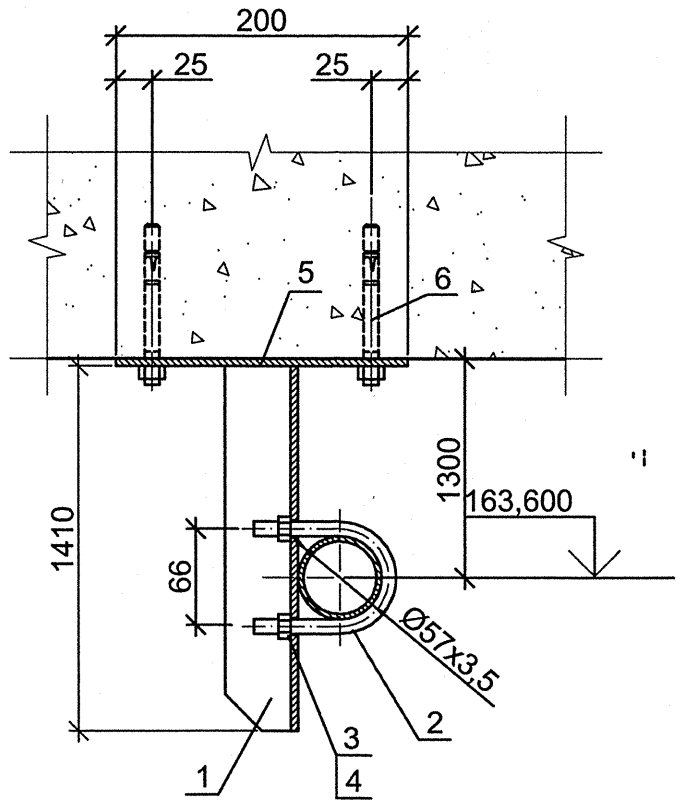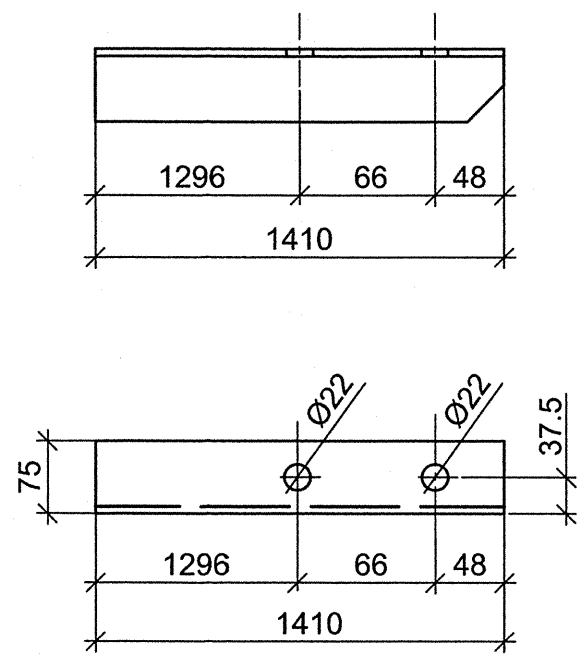

Ведомость деталей

Поз.	Эскиз
1	

Спецификация

Поз.	Обозначение	Наименование	Кол.	Масса ед., кг.	Приме-чание
		Крепление	39	423,2	
1	ГОСТ 8509-93	Уголок стальной горячекатанный			
		равнополочный размером			
		75х75х5мм, L=0,1410м, шт	1	8,178	
2	ГОСТ 24137-80	Хомут 60-Ц9-Ст3сп	1	0,141	
3	ГОСТ 5915-70	Гайка М20-6Н.5.099	2	0,079	
4	ГОСТ 6402-70	Шайба 2.16.01.08кп.016	2	0,017	
5	ГОСТ 19903-74	Сталь листовая горячекатанная			
		150х200х5-Ст3	1	2,36	
6	Hilti	Анкер-шпилька механическая			
		HST M12x185	4		
				10,85	

Пластины (позиция 5) прикрепить анкерными шпильками.

Согласовано

Взам. инв.N

Подпись и дата 13.08.13

Инв. N подл. 635763

						1834 - 23 - 136			
						Загорская ГАЭС-2 на р. Кунье			
1	-	нов	427-13		30.07	Здание ГАЭС. Автоматическое пожаротушение помещений масло-баков отм. 156,700 (оси 15-17). Технологическая часть.	Стадия	Лист	Листов
Изм.	Кол.уч.	Лист	№док.	Подпись	Дата		Р	12	
Разработал		Коваленко			30.07				
Проверил		Иванов			30.07	Крепление трубопровода. Тип 11. Спецификация	ОАО "Институт Гидропроект" г. Москва ОВТС 2013г.		
Н.контр.		Макаева			30.07				

Формат А3