
Экспликация помещений

№ помещения	Наименование	Примечание
013	Шахта лестницы Л-2	
022	Шахта кабельная №4	
050	Помещение охлаждающей воды агрегата	
051	Вход в спиральную камеру	
053	Вентцентр №4	
055	Помещения водозабора РЗС	
057	Кабельный туннель	
064	Кабельный коридор	
065	Кабельный коридор	
090	Лестница Л-7	
092	Лестница Л-9	

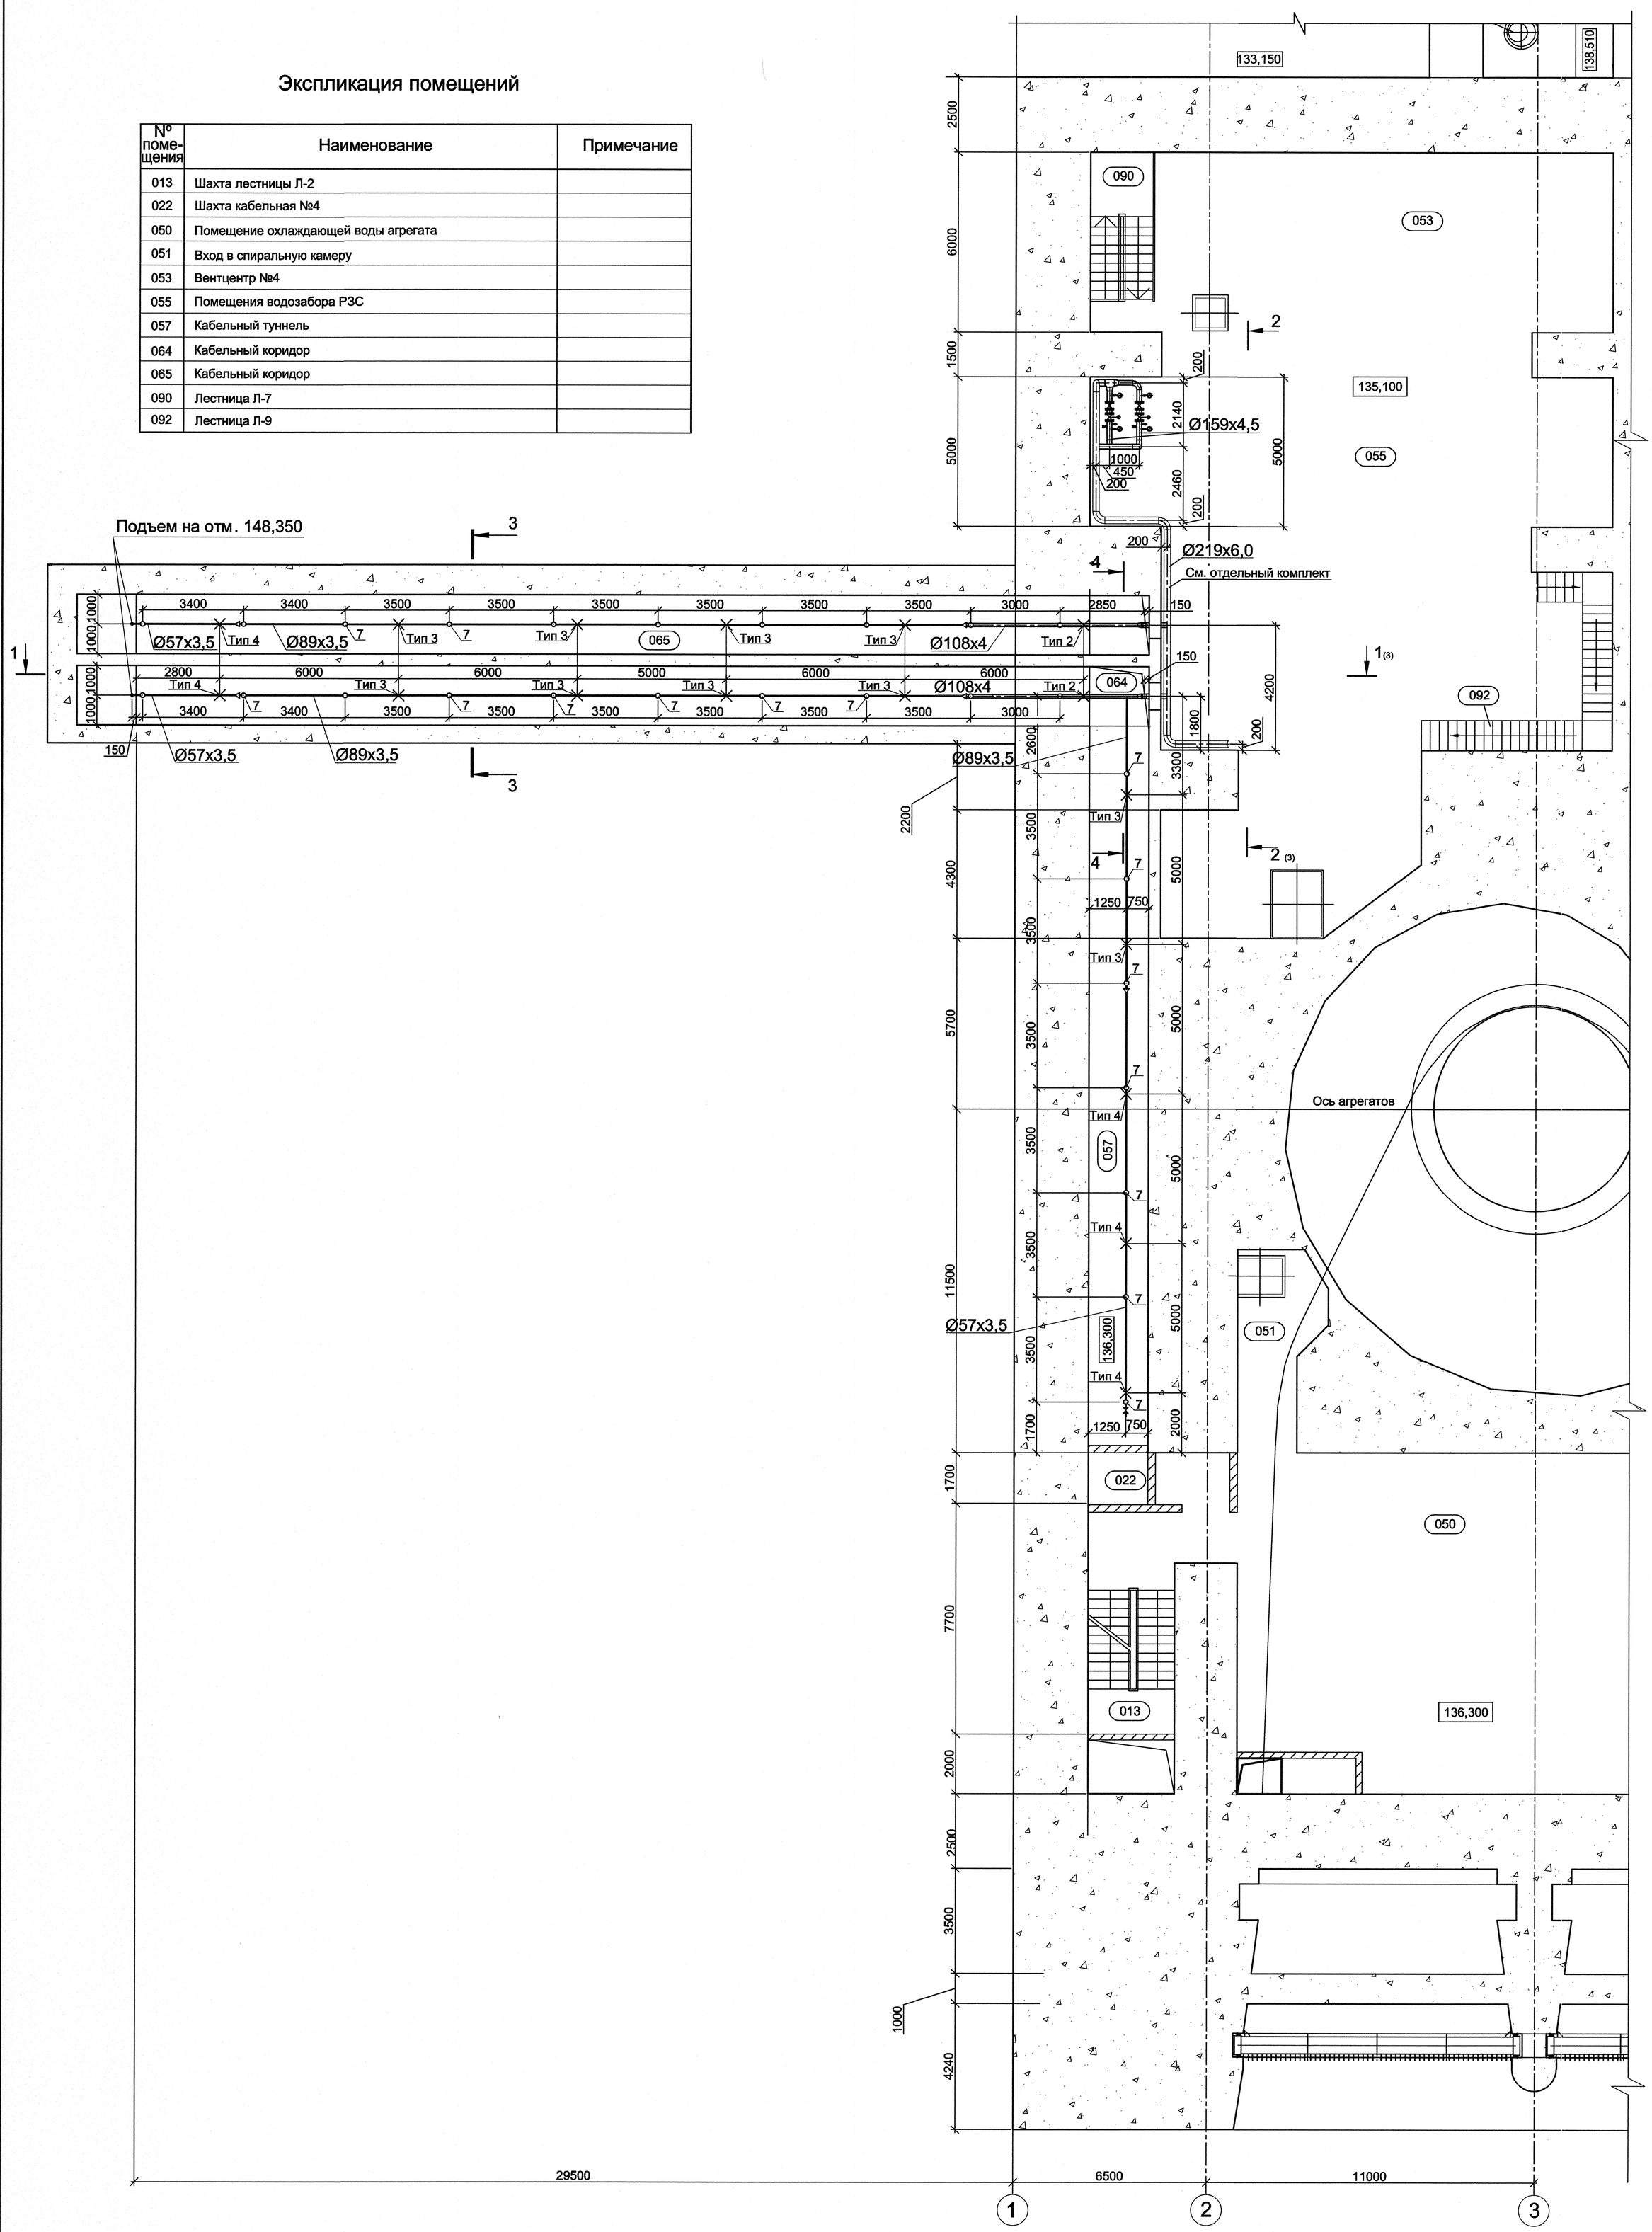

Изм.	Кол.уч.	Лист	№док.	Подпись	Дата
Разработал		Спирина			15.03
Проверил		Семенов			15.03
Н.контр.		Макаева			17.03

1834 - 23 -165

Загорская ГАЭС-2 на р. Кунье

Здание ГАЭС. Автоматическое пожаротушение кабельных туннелей на отм. 136,300 - 149,850

Стадия	Лист	Листов
Р	2	

Фрагмент плана на отм. 135,100

ОАО "Институт Гидропроект" г. Москва ОВиК 2010г.

A1

Согласовано

Взам. инв.N

Подпись и дата 18.03.10

Инв. N подл. 522 736