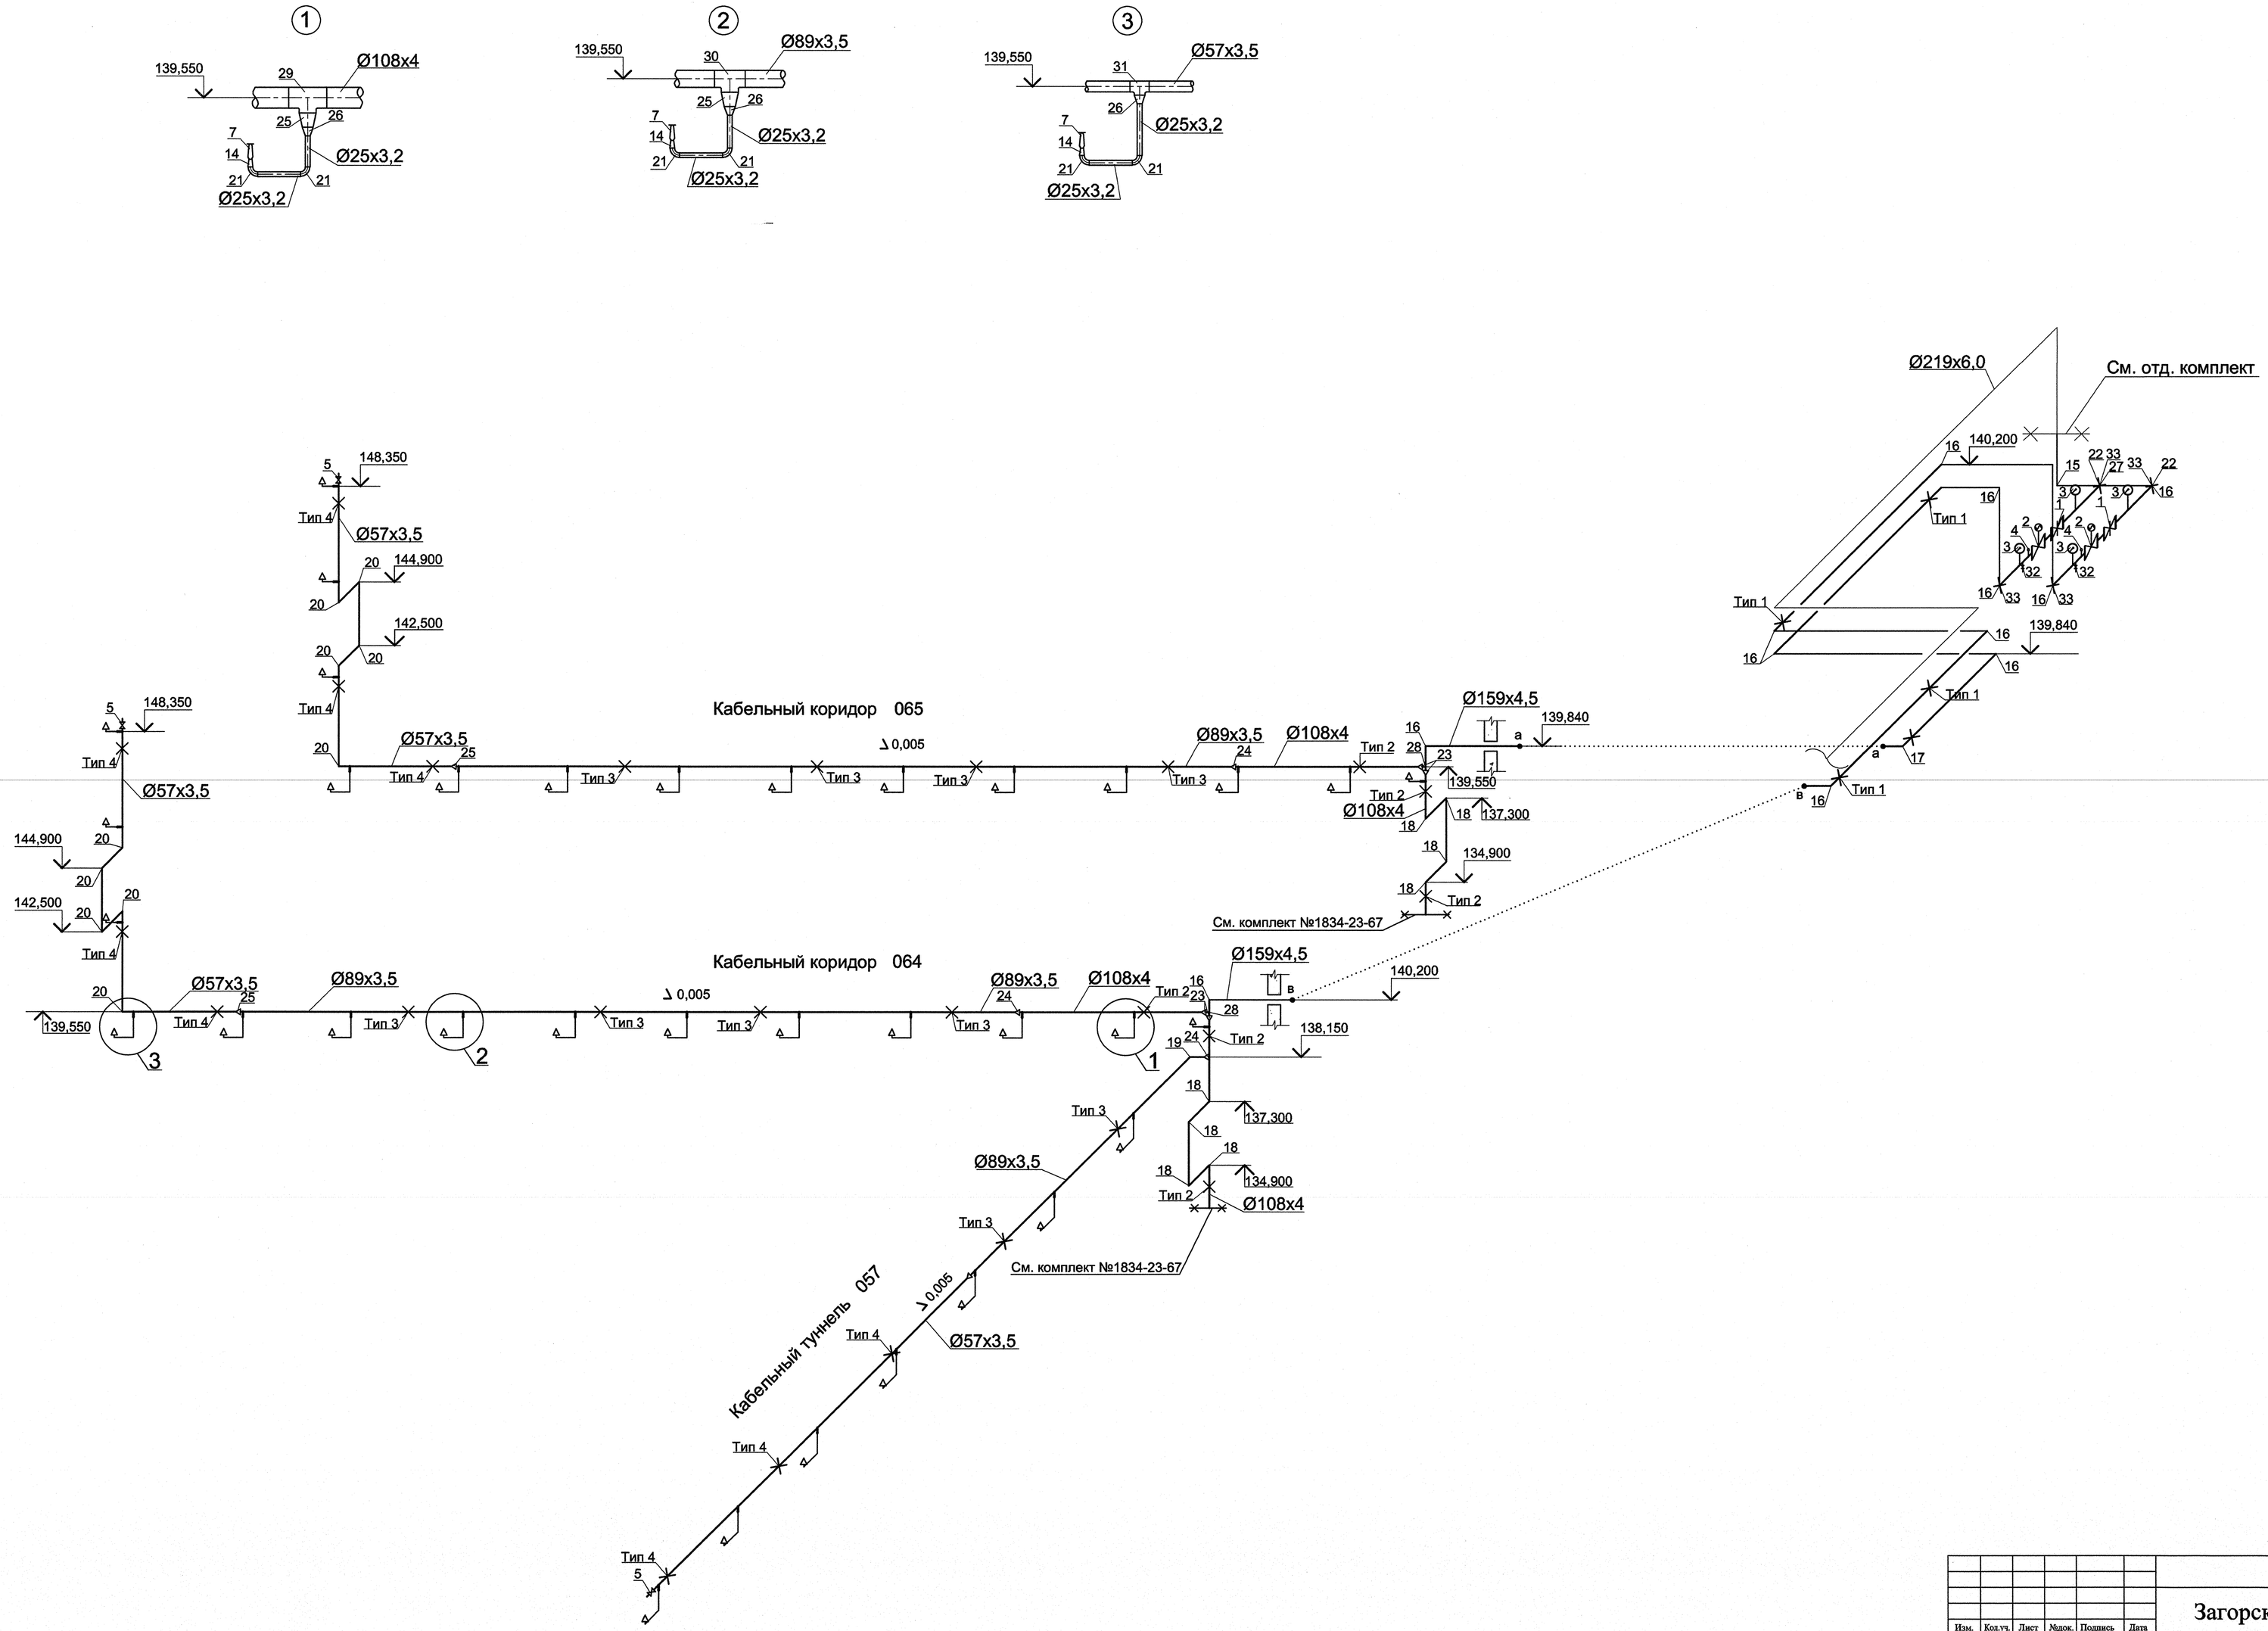


Согласовано

Взам. инв.N

Подпись и дата 03.10

Инв. N подл. 5227788

Изм.	Колуч.	Лист	Nдок.	Подпись	Дата
Разработал		Спирина			15.09
Проверил		Семенов			15.09
Н.контр.		Макаева			15.09

1834 - 23 - 165

Загорская ГАЭС-2 на р. Кунье

Здание ГАЭС.
Автоматическое пожаротушение кабельных туннелей на отм. 136,300 - 149,850

Стадия	Лист	Листов
Р	4	

Аксонометрическая схема В2
Узлы 1...3

ОАО "Институт Гидропроект" г. Москва ОВиК 20 10 г.

А1