

План на отм. 137,700

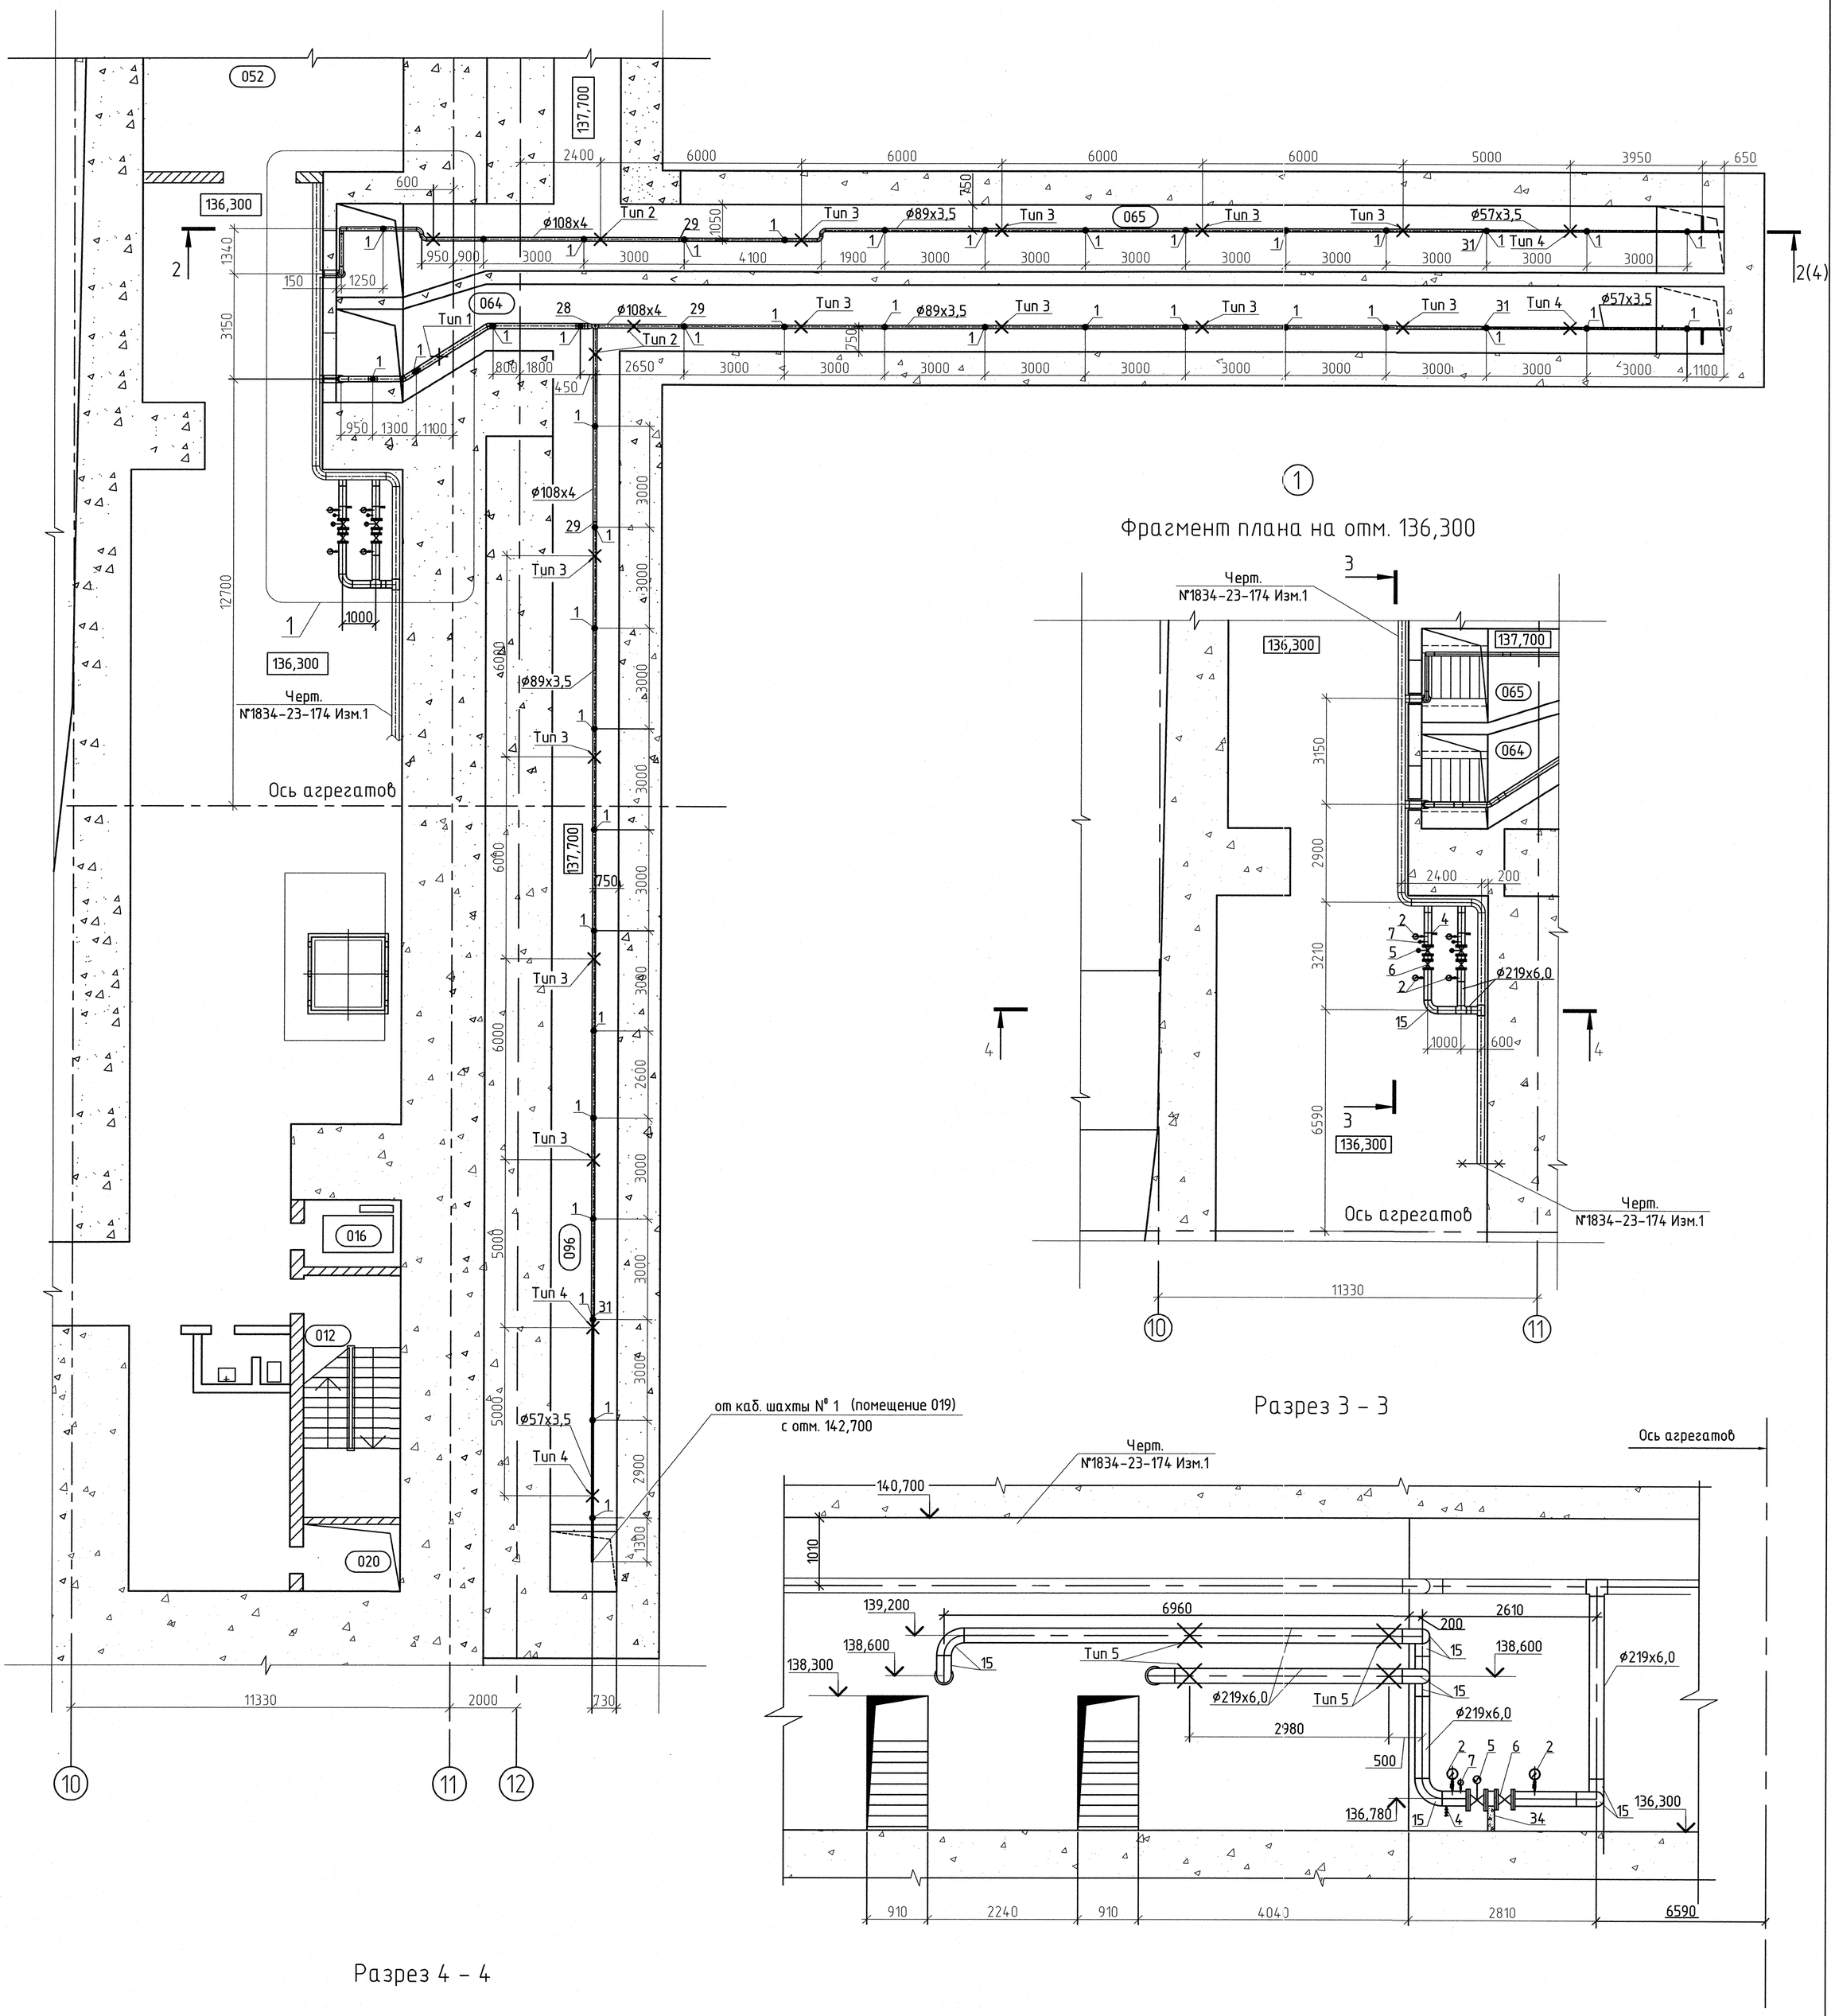

Фрагмент плана на отм. 136,300

Разрез 3 – 3

Разрез 4 – 4

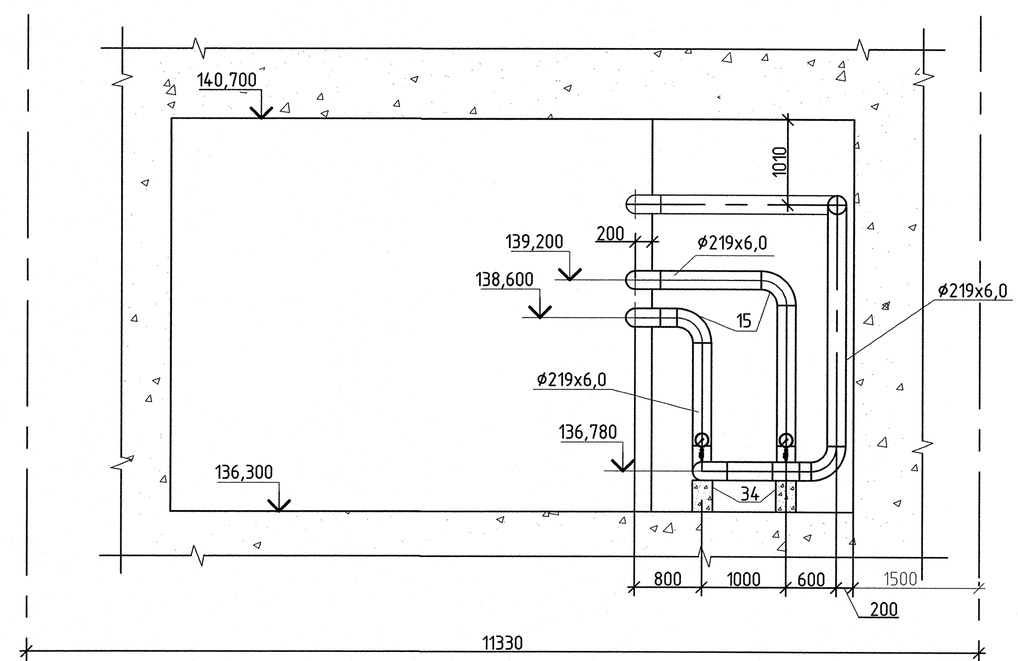

Экспликация помещений

№ помещения	Наименование	Примечание
012	Шахта лестницы Л-1	
016	Шахта лифта г/п	
020	Шахта кабельная №2	
052	Помещение маслобаков	
064	Кабельный коридор	
065	Кабельный коридор	
096	Кабельный туннель на отм. 137,700	

Согласовано

Взам. инв.N

Подпись и дата 31.10.11

Инв. N подл. 631 615

Изм.	Кол. уч.	Лист	№ док.	Подпись	Дата
Разработал		Тарасова			10.09
Проверил		Семенов			10.09
Н.контр.		Макаева			10.09

1834 – 23 – 237

Загорская ГАЭС-2 на р. Кунье

Здание ГАЭС. Автоматическое пожаротушение и отвод стоков после пожаротушения кабельных туннелей 064, 065 (от оси 7 до противопожарной перегородки)

Стадия	Лист	Листов
Р	3	

План на отм. 137,700. Узел 1. Разрезы 3 – 3, 4 – 4

ОАО "Институт Гидропроект" г. Москва ОВТС 2011г.

Формат А1