




Фрагмент плана на отм. 135,100 между осями 1–2

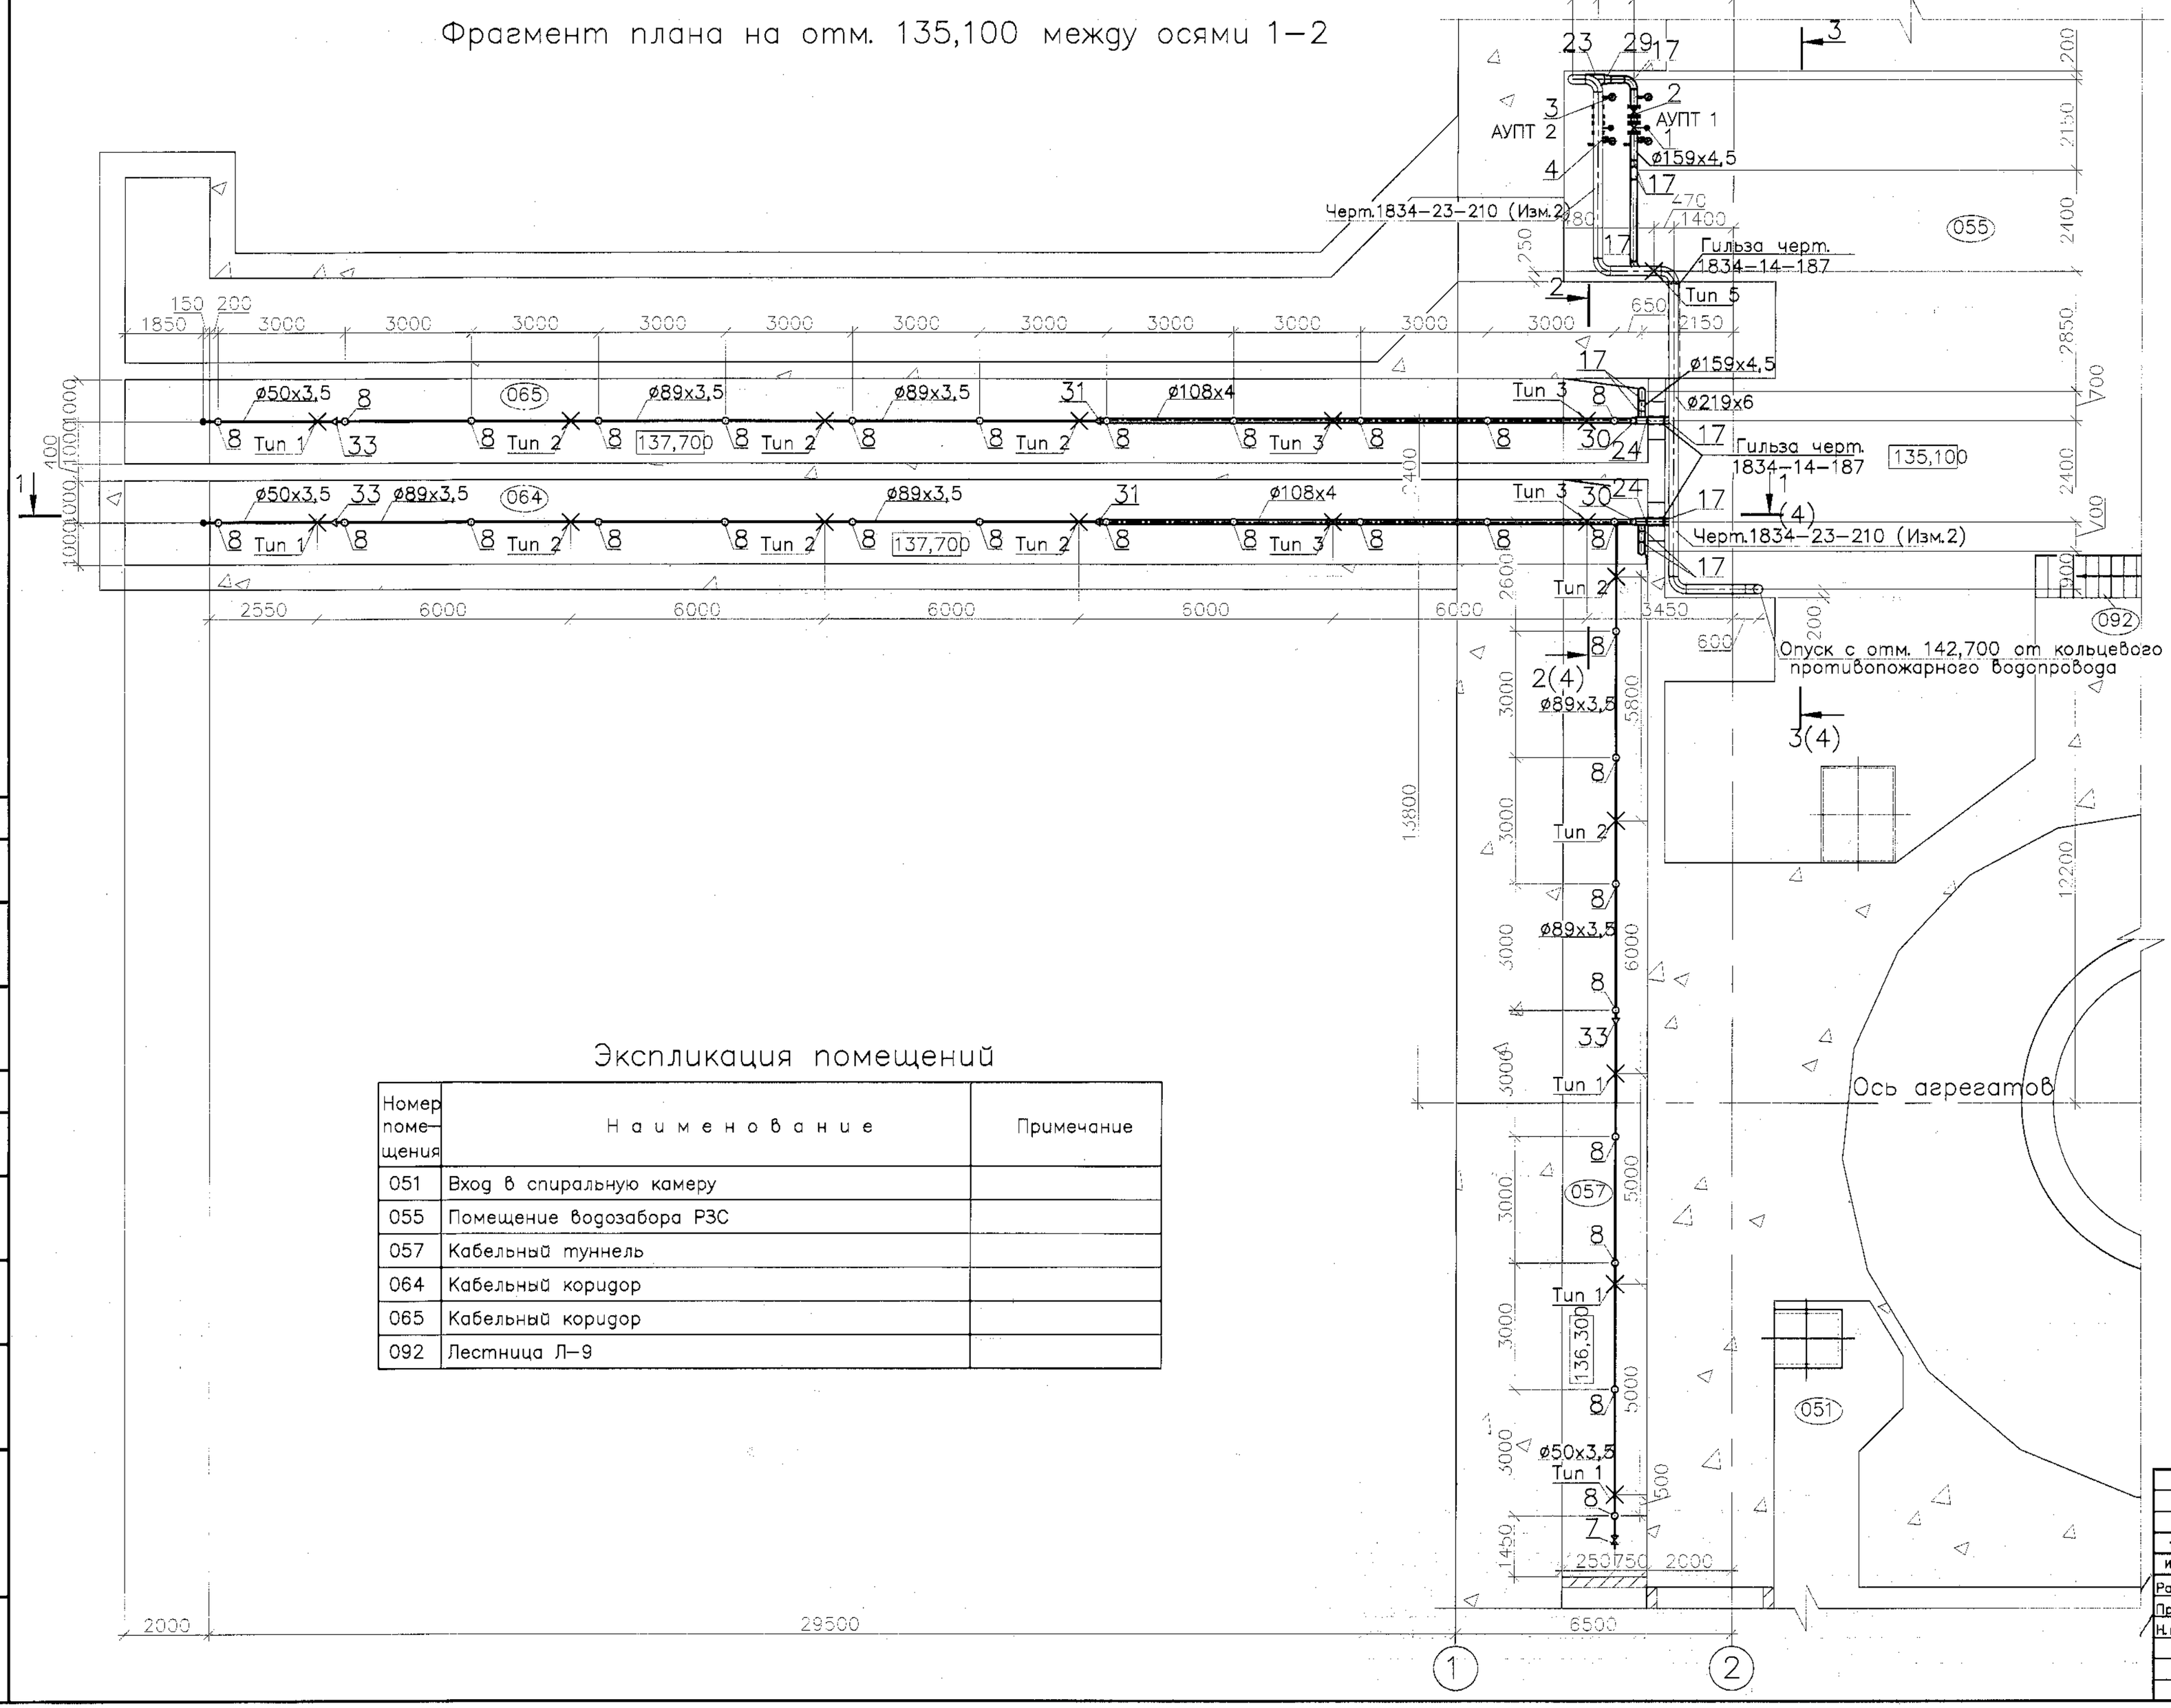


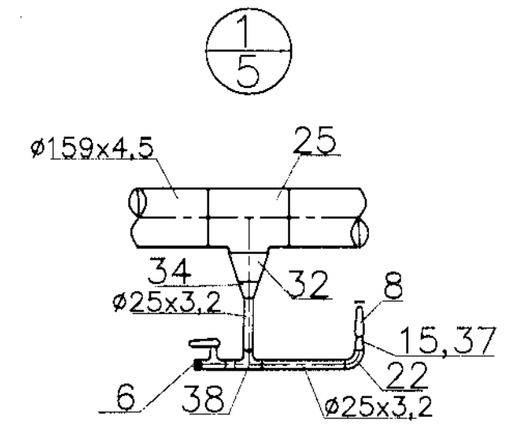


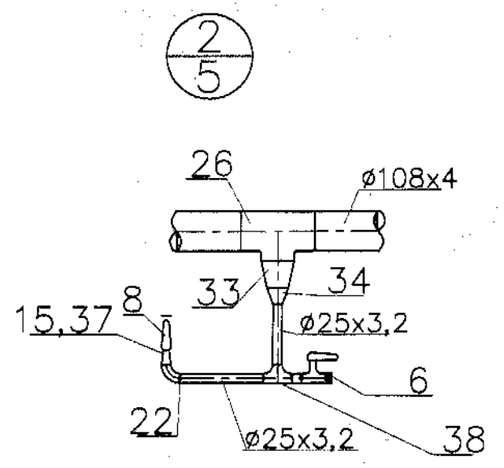

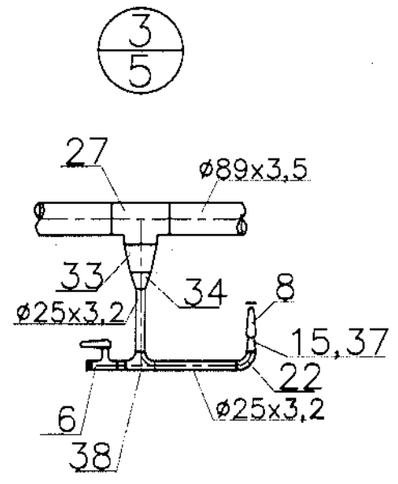

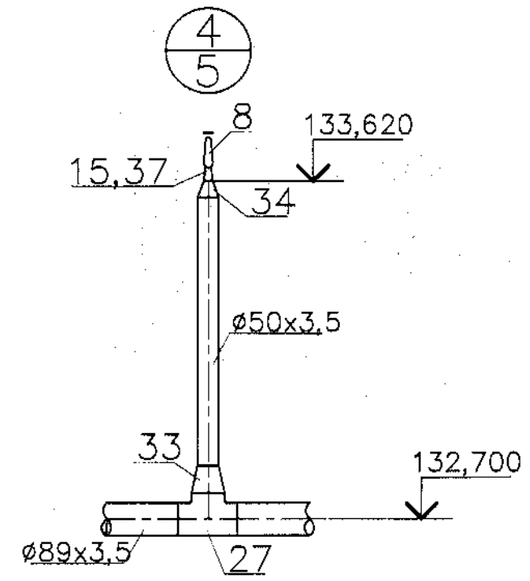

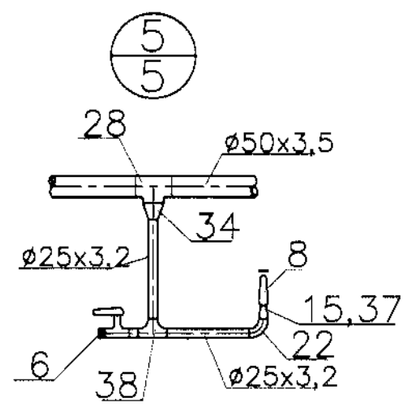

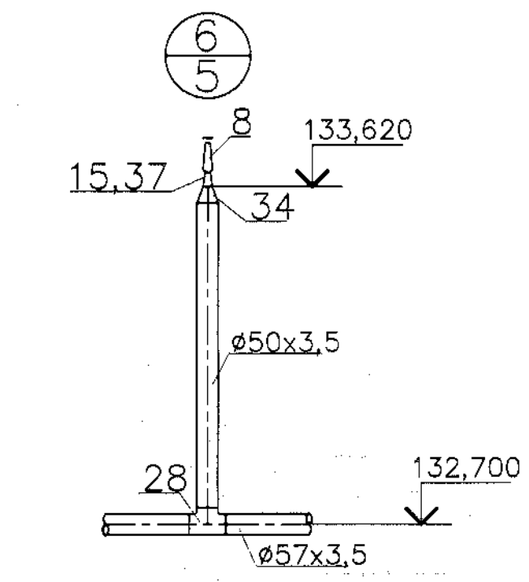

Экспликация помещений

Номер помещения	Наименование	Примечание
051	Вход в спиральную камеру	
055	Помещение водозабора РЗС	
057	Кабельный туннель	
064	Кабельный коридор	
065	Кабельный коридор	
092	Лестница Л–9	

Согласовано

Инв. N подл. | Подпись и дата | Взам. инв.N

1	–	Зам.	435–13		21.08.13	
Изм.	Кол. уч.	Лист	№ док.	Подпись	Дата	
Разработал		Тарасова				
Проверил		Семенов				
Н.контр.		Макаева				

1834 - 23 - 272

Загорская ГАЭС–2 на р. Кунье

Здание ГАЭС. Автоматическое пожаротушение и отвод стоков после пожаротушения кабельных туннелей 064, 065 (в осях 1–7)

Стадия	Лист	Листов
Р	2	

Фрагмент плана на отм. 135,100 между осями 1 – 2. Узлы 1 ... 6

ОАО "Институт Гидропроект" г. Москва ОВТС 2011 г.