


Трап Ду 100

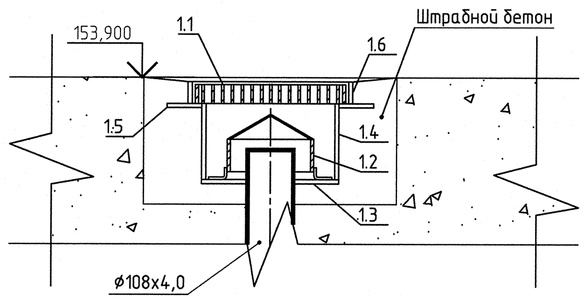


Решетка (поз. 1.1)

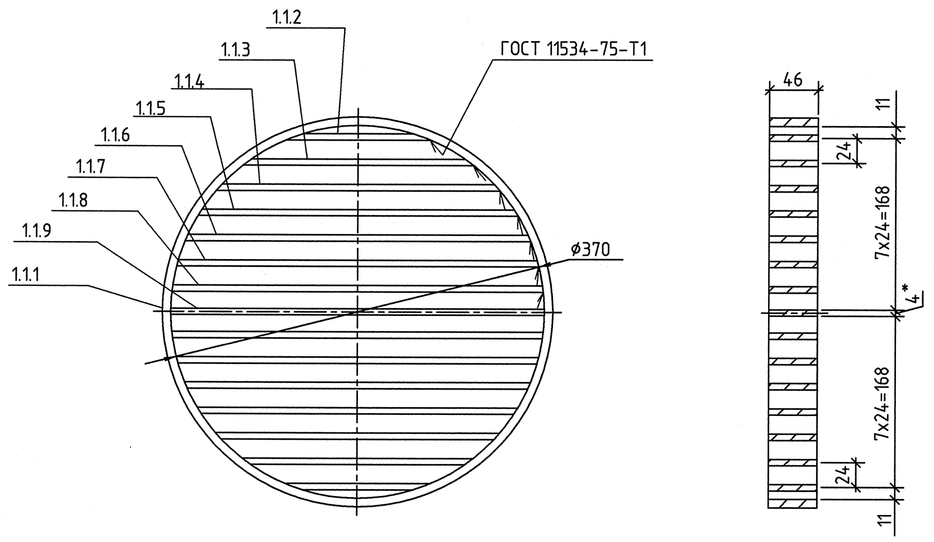


Сифон (поз. 1.2)

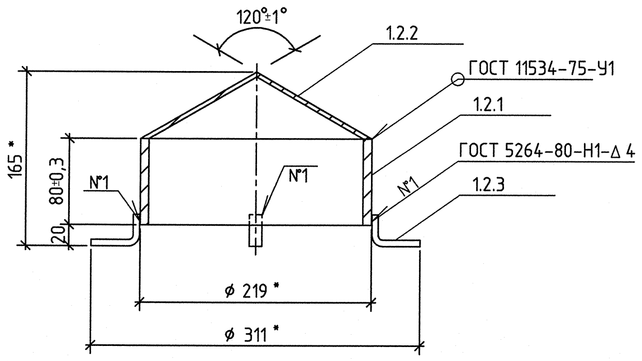


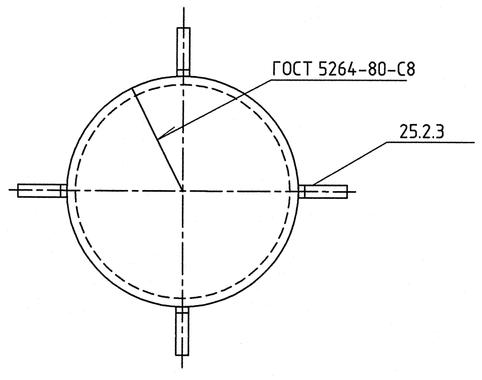


Планка (поз. 1.2.3)

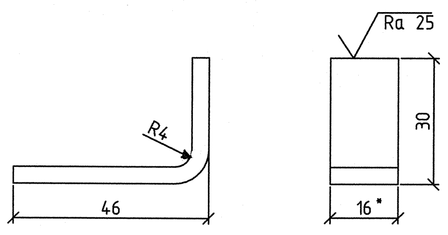


Конус (поз. 1.2.2)

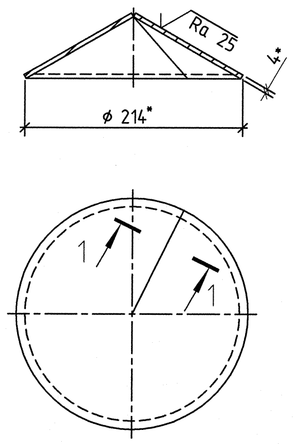


Конус

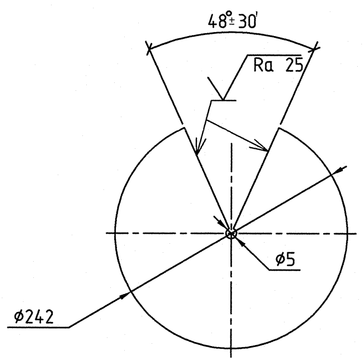


Разрез 1-1

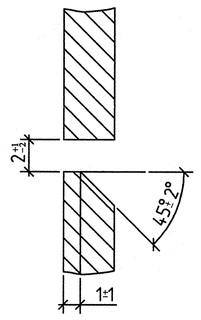


Обечайка (поз. 1.1.1)

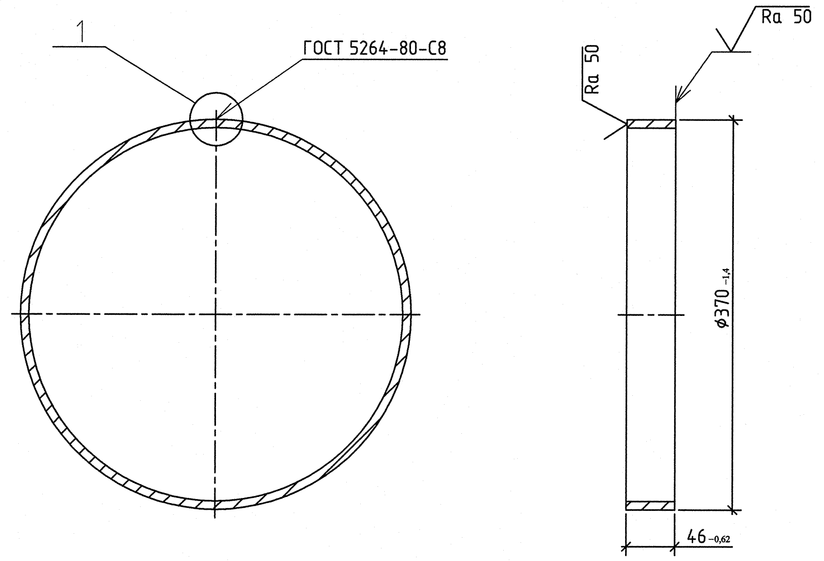


Кольцо (поз. 1.5)

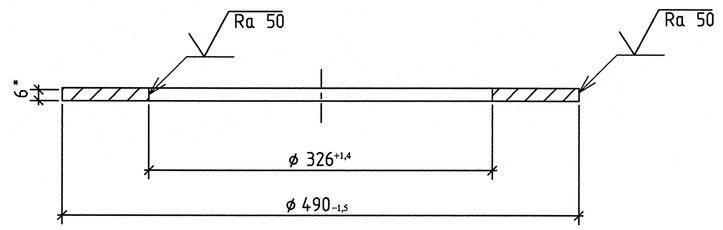


Кольцо (поз. 1.3)

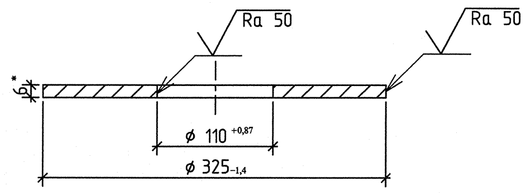


①

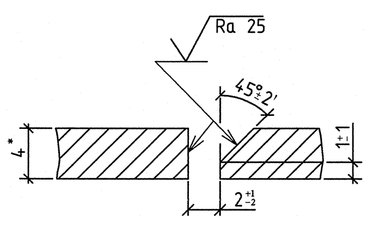


Козырек (поз. 1.6)

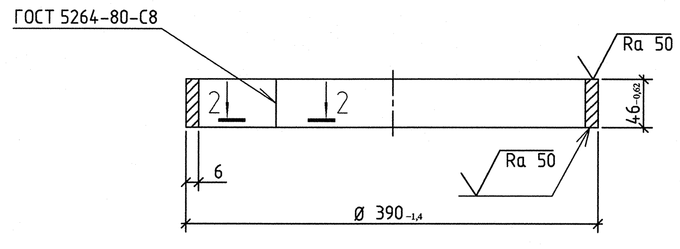

Обечайка (поз. 1.4)

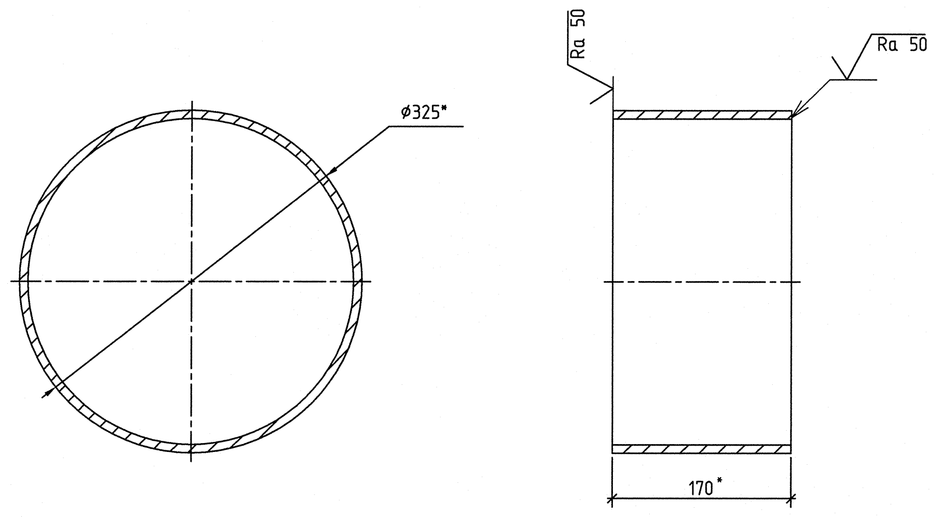

Разрез 2-2

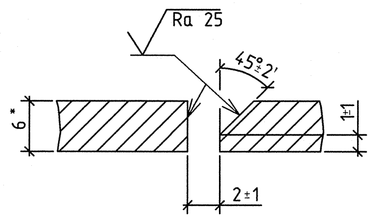

Спецификация

Поз.	Обозначение	Наименование	Кол.	Масса ед.,кг	Приме-чание
1		Трап стальной Ду 100	1	30,75	
1.1		Решётка			
1.1.1	ГОСТ 19903-74	Обечайка из листовой стали	1	1,64	
		стали δ=4мм, lразв.=1162мм			
1.1.2	ГОСТ 103-76	Планка из полосовой стали, ши-	2	0,18	
		риной 45мм, δ=4мм, длиной			
		130мм			
1.1.3	ГОСТ 103-76	То же, длиной 217мм	2	0,31	
1.1.4	ГОСТ 103-76	То же, длиной 270мм	2	0,38	
1.1.5	ГОСТ 103-76	То же, длиной 306мм	2	0,43	
1.1.6	ГОСТ 103-76	Тоже, длиной 330мм	2	0,47	
1.1.7	ГОСТ 103-76	То же, длиной 348мм	2	0,49	
1.1.8	ГОСТ 103-76	Тоже, длиной 358мм	2	0,50	
1.1.9	ГОСТ 103-76	То же, длиной 361мм	1	0,51	
1.2		Сифон			
1.2.1	ГОСТ 10704-91	Обечайка из стальной трубы	1	2,52	
		ø219х6, длиной 80мм			
1.2.2	ГОСТ 19903-74	Конус из листовой стали,	1	1,40	
		δ=4мм			
1.2.3	ГОСТ 103-76	Планка из полосовой стали,ши-	4	0,04	
		риной 16мм, δ=4мм			
1.3	ГОСТ 19903-74	Кольцо из листовой стали,	1	3,40	
		δ=6мм			
1.4	ГОСТ 10704-91	Обечайка из стальной трубы	1	8,00	
		ø325х6, длиной 170мм			
1.5	ГОСТ 19903-74	Кольцо из листовой стали,	1	4,90	
		δ=6мм			
1.6	ГОСТ 19903-74	Козырёк из листовой стали,	1	2,70	
		δ=6мм			

1. *Размеры для справок.

Согласовано

Инв.N подл. | Подпись и дата | Взам. инв.N

Изм.	Колуч.	Лист	№док.	Подпись	Дата
Разработал		Семенов			18.12.23
Проверил		Макаева			18.12.23
Н.контр.		Макаева			18.12.23

1834 - 23 - 296

Загорская ГАЭС-2 на р. Кунье

Здание ГАЭС. Отвод стоков после автоматического пожаротушения кабельной шахты №4 с отм. 157,850 до отм. 164,900

Стадия	Лист	Листов
Р	3	

Трап Ду 100

ОАО "Институт Гидропроект" г. Москва ОВТС 2011г.

Формат А1