

Крепление трубопровода. Тип 2

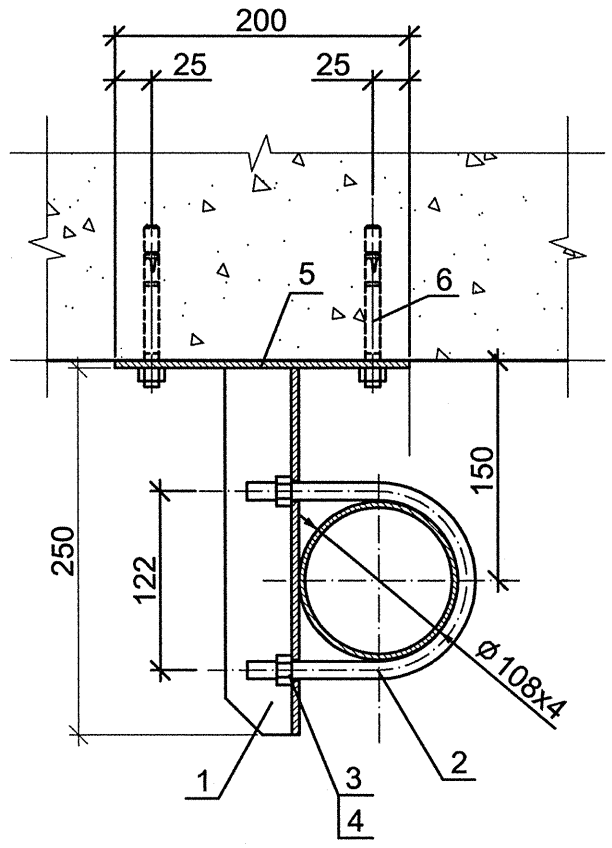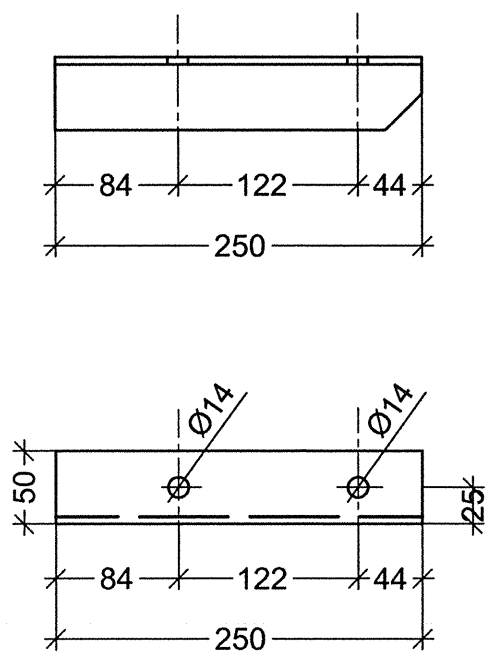

Ведомость деталей

Поз.	Эскиз
1	

Спецификация

Поз.	Обозначение	Наименование	Кол.	Масса ед., кг.	Приме-чание
		Крепление	12	78,0	
1	ГОСТ 8509-93	Уголок стальной горячекатанный			
		равнополочный размером			
		50х50х5мм, L=0,250м, шт	1	3,77	
2	ГОСТ 24137-80	Хомут 110-Ц9-Ст3сп	1	0,326	
3	ГОСТ 5915-70	Гайка М12-6Н.5.099	2	0,015	
4	ГОСТ 6402-70	Шайба 2.12.01.08кп.016	2	0,006	
5	ГОСТ 19903-74	Сталь листовая горячекатанная			
		150х400х5-Ст3	1	2,355	
6	Hilti	Анкер-шпилька механическая			
		HST M12x185	2		
				6,50	

Пластины (позиция 5) приварить к существующим закладным по месту и прекрепить анкерными шпильками.

Согласовано

Взам. инв.N

Подпись и дата 27.11.08

Инв. N подл. 513255

Изм.	Кол.уч.	Лист	№док.	Подпись	Дата
Разработал		Бирюкова			27.11
Проверил		Саблина			27.11
Н.контр.		Бакштанина			27.11

1834 - 23 - 67

Загорская ГАЭС-2 на р. Кунье

Автоматическое пожаротушение кабельных туннелей на отм. 129,350 (2 отсека)

Стадия	Лист	Листов
Р	7	

Крепление трубопровода. Тип 2. Спецификация

ОАО"Инженерный центр ЕЭС" Филиал "Институт Гидропроект" г. Москва ОВиК 2008г.

Формат А3