
Крепление трубопровода. Тип 1

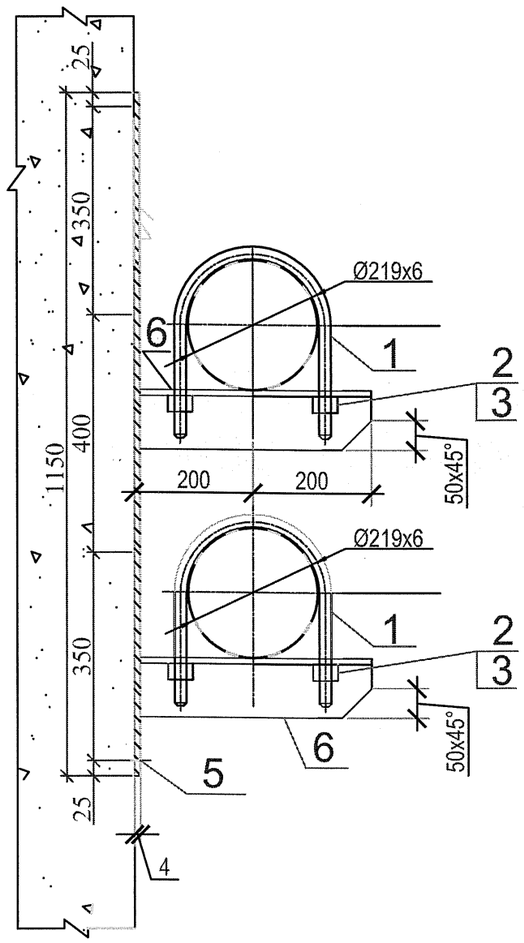

Спецификация

Поз.	Обозначение	Наименование	Кол	Масса ед.,кг	Приме-чание
		Крепление	2	68,7	
1	ГОСТ 24137-80	Хомут 225-Ст3-Ц9.хр.	2	1,776	
2	ГОСТ 5915-70	Гайка М20-6Н.5(S30)	4	0,02	
3	ГОСТ 6402-70	Шайба 20Ст3	4	0,01	
4	ГОСТ 19903-74	Полоса стальная из листового			
		горячекатаного проката			
		10х100х1150	1	9,10	
5	HST M16x165x50	Анкер-шпилька HST, артикул	4	—	
		371594/1, HILTI			
6	ГОСТ 8509-93	Уголок стальной горячекатанный	2	10,79	м
		равнополочный 100х100х7мм			
		L=0,400м, шт			
				34,35	

Пластины (позиция 5) прикрепить анкерными шпильками.

Согласовано

Взам. инв.N

Подпись и дата 08.09.09

Инв. N подл. 5144/3

Изм.	Кол.уч.	Лист	№док.	Подпись	Дата
Разработал		Спирина			08.04
Проверил		Саблина			08.04
Н.контр.		Макаева			08.04

1834 - 23 - 84

Загорская ГАЭС-2 на р. Кунье

Автоматическое пожаротушение и отвод стоков после пожаротуше-ния кабельных туннелей (со сторо-ны ВБ) от оси 11 здания ГАЭС до СПК

Стадия	Лист	Листов
Р	7	

Крепление трубопровода. Тип 1. Спецификация

ОАО "Институт Гидропроект" г. Москва ОВиК 2009г.

Формат А3