

8-8




2К3

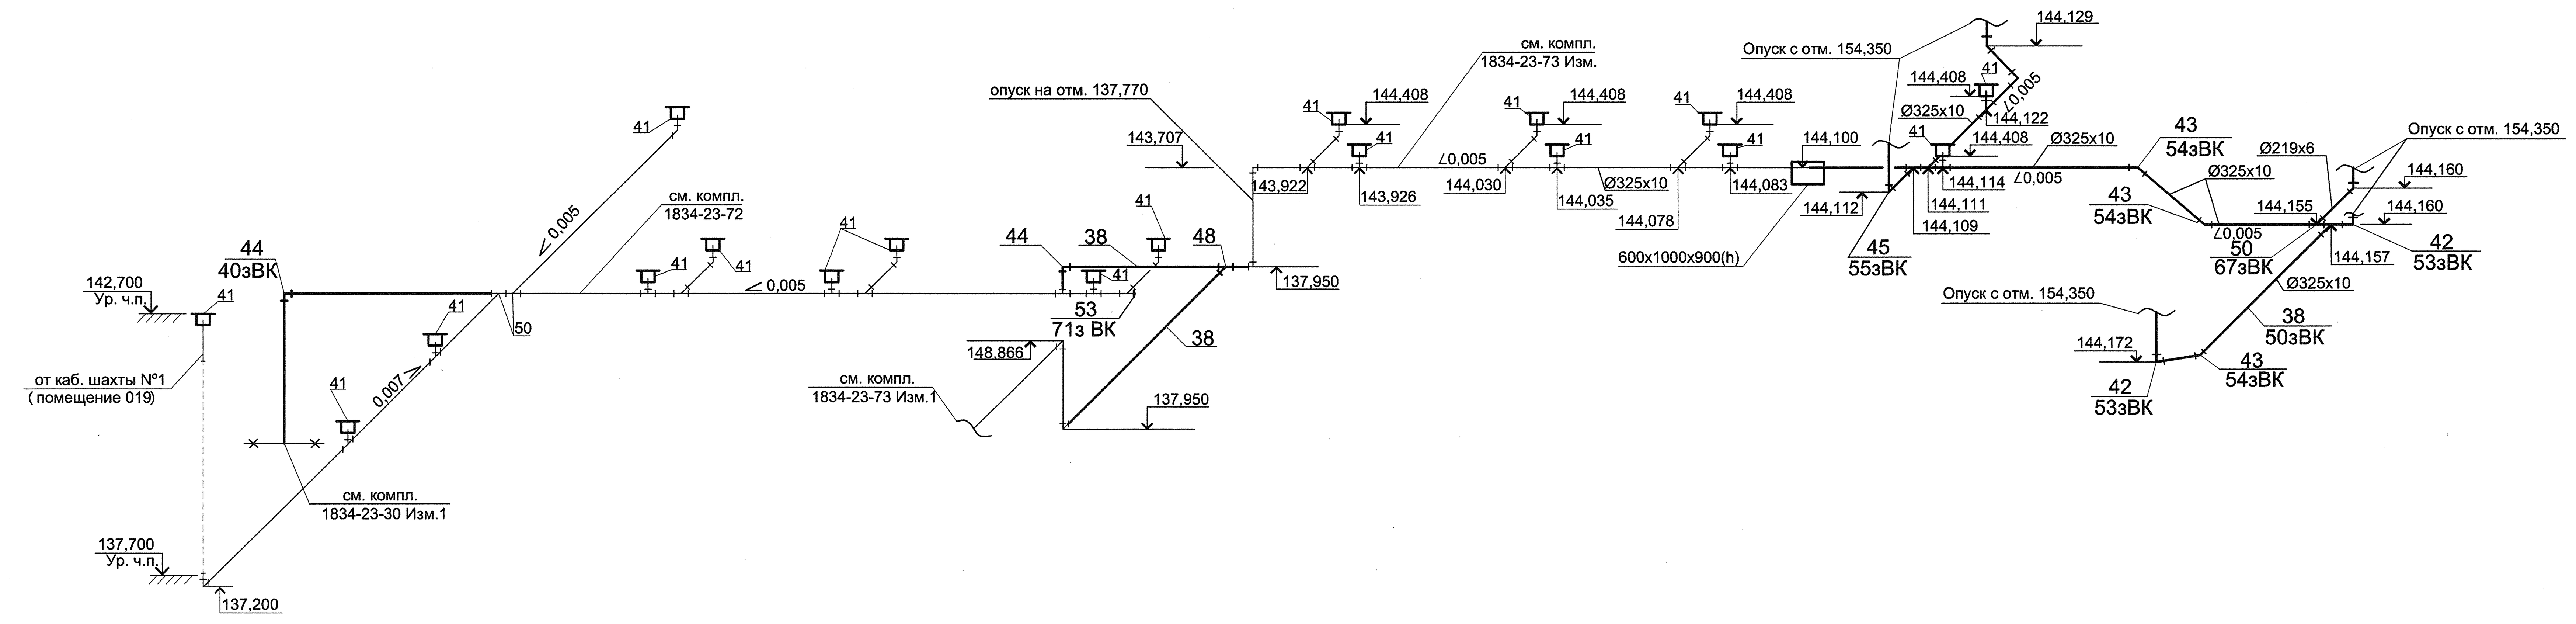

Ревизия Ø325 (поз. 52)

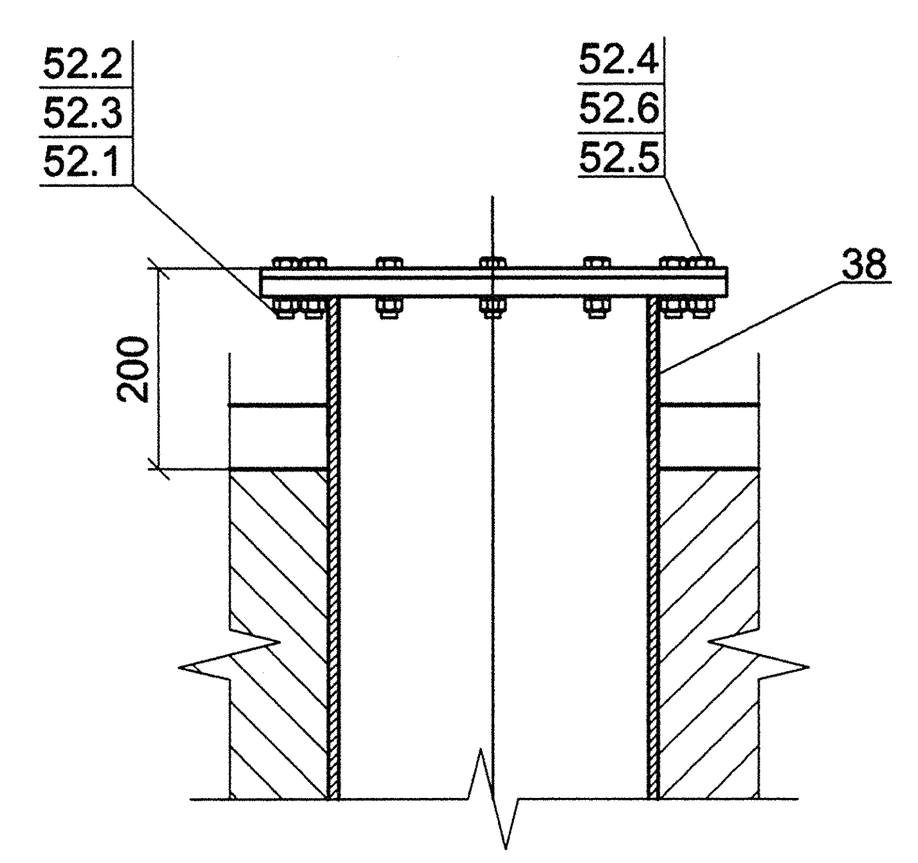

Заглушка (поз. 52.2)

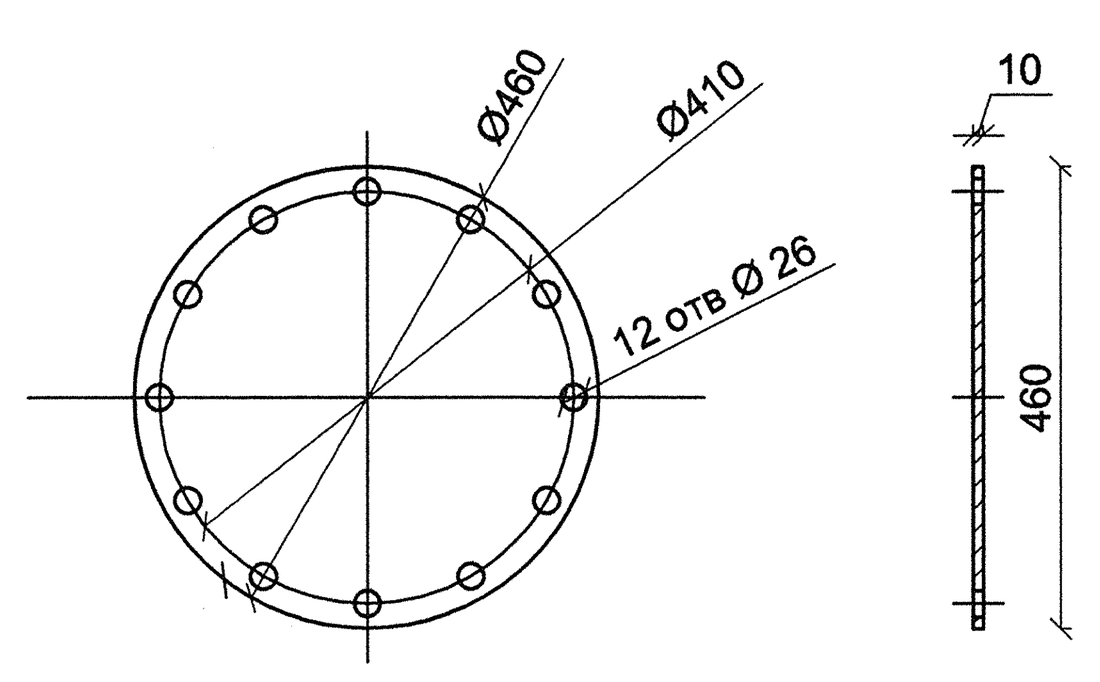

Экспликация помещений

Номер помещения	Наименование помещений
043	Помещение электротехнических устройств
055	Помещение водозабора рыбозащитных сооружений
064	Кабельный коридор
074	Емкость сбора условно чистых стоков от пожаротушения кабельных галерей

Изм.	Кол.уч.	Лист	№док.	Подпись	Дата
Разработал	Савкина				
Проверил	Саблина				
Н.контр.	Макаева				

1834 - 23 - 84

Загорская ГАЭС-2 на р. Кунье

Автоматическое пожаротушение и отвод стоков после пожаротушения кабельных туннелей (со стороны ВБ) от оси 11 здания ГАЭС до СПК

Стадия	Лист	Листов
Р	13	

Разрез 8 - 8.
Аксонометрическая схема 2К3.
Ревизия Ø325

ОАО "Институт Гидропроект"
г. Москва ОВиК 2009г.

Формат А1

Инв. N подл.	Подпись и дата	Взам. инв.N

Согласовано