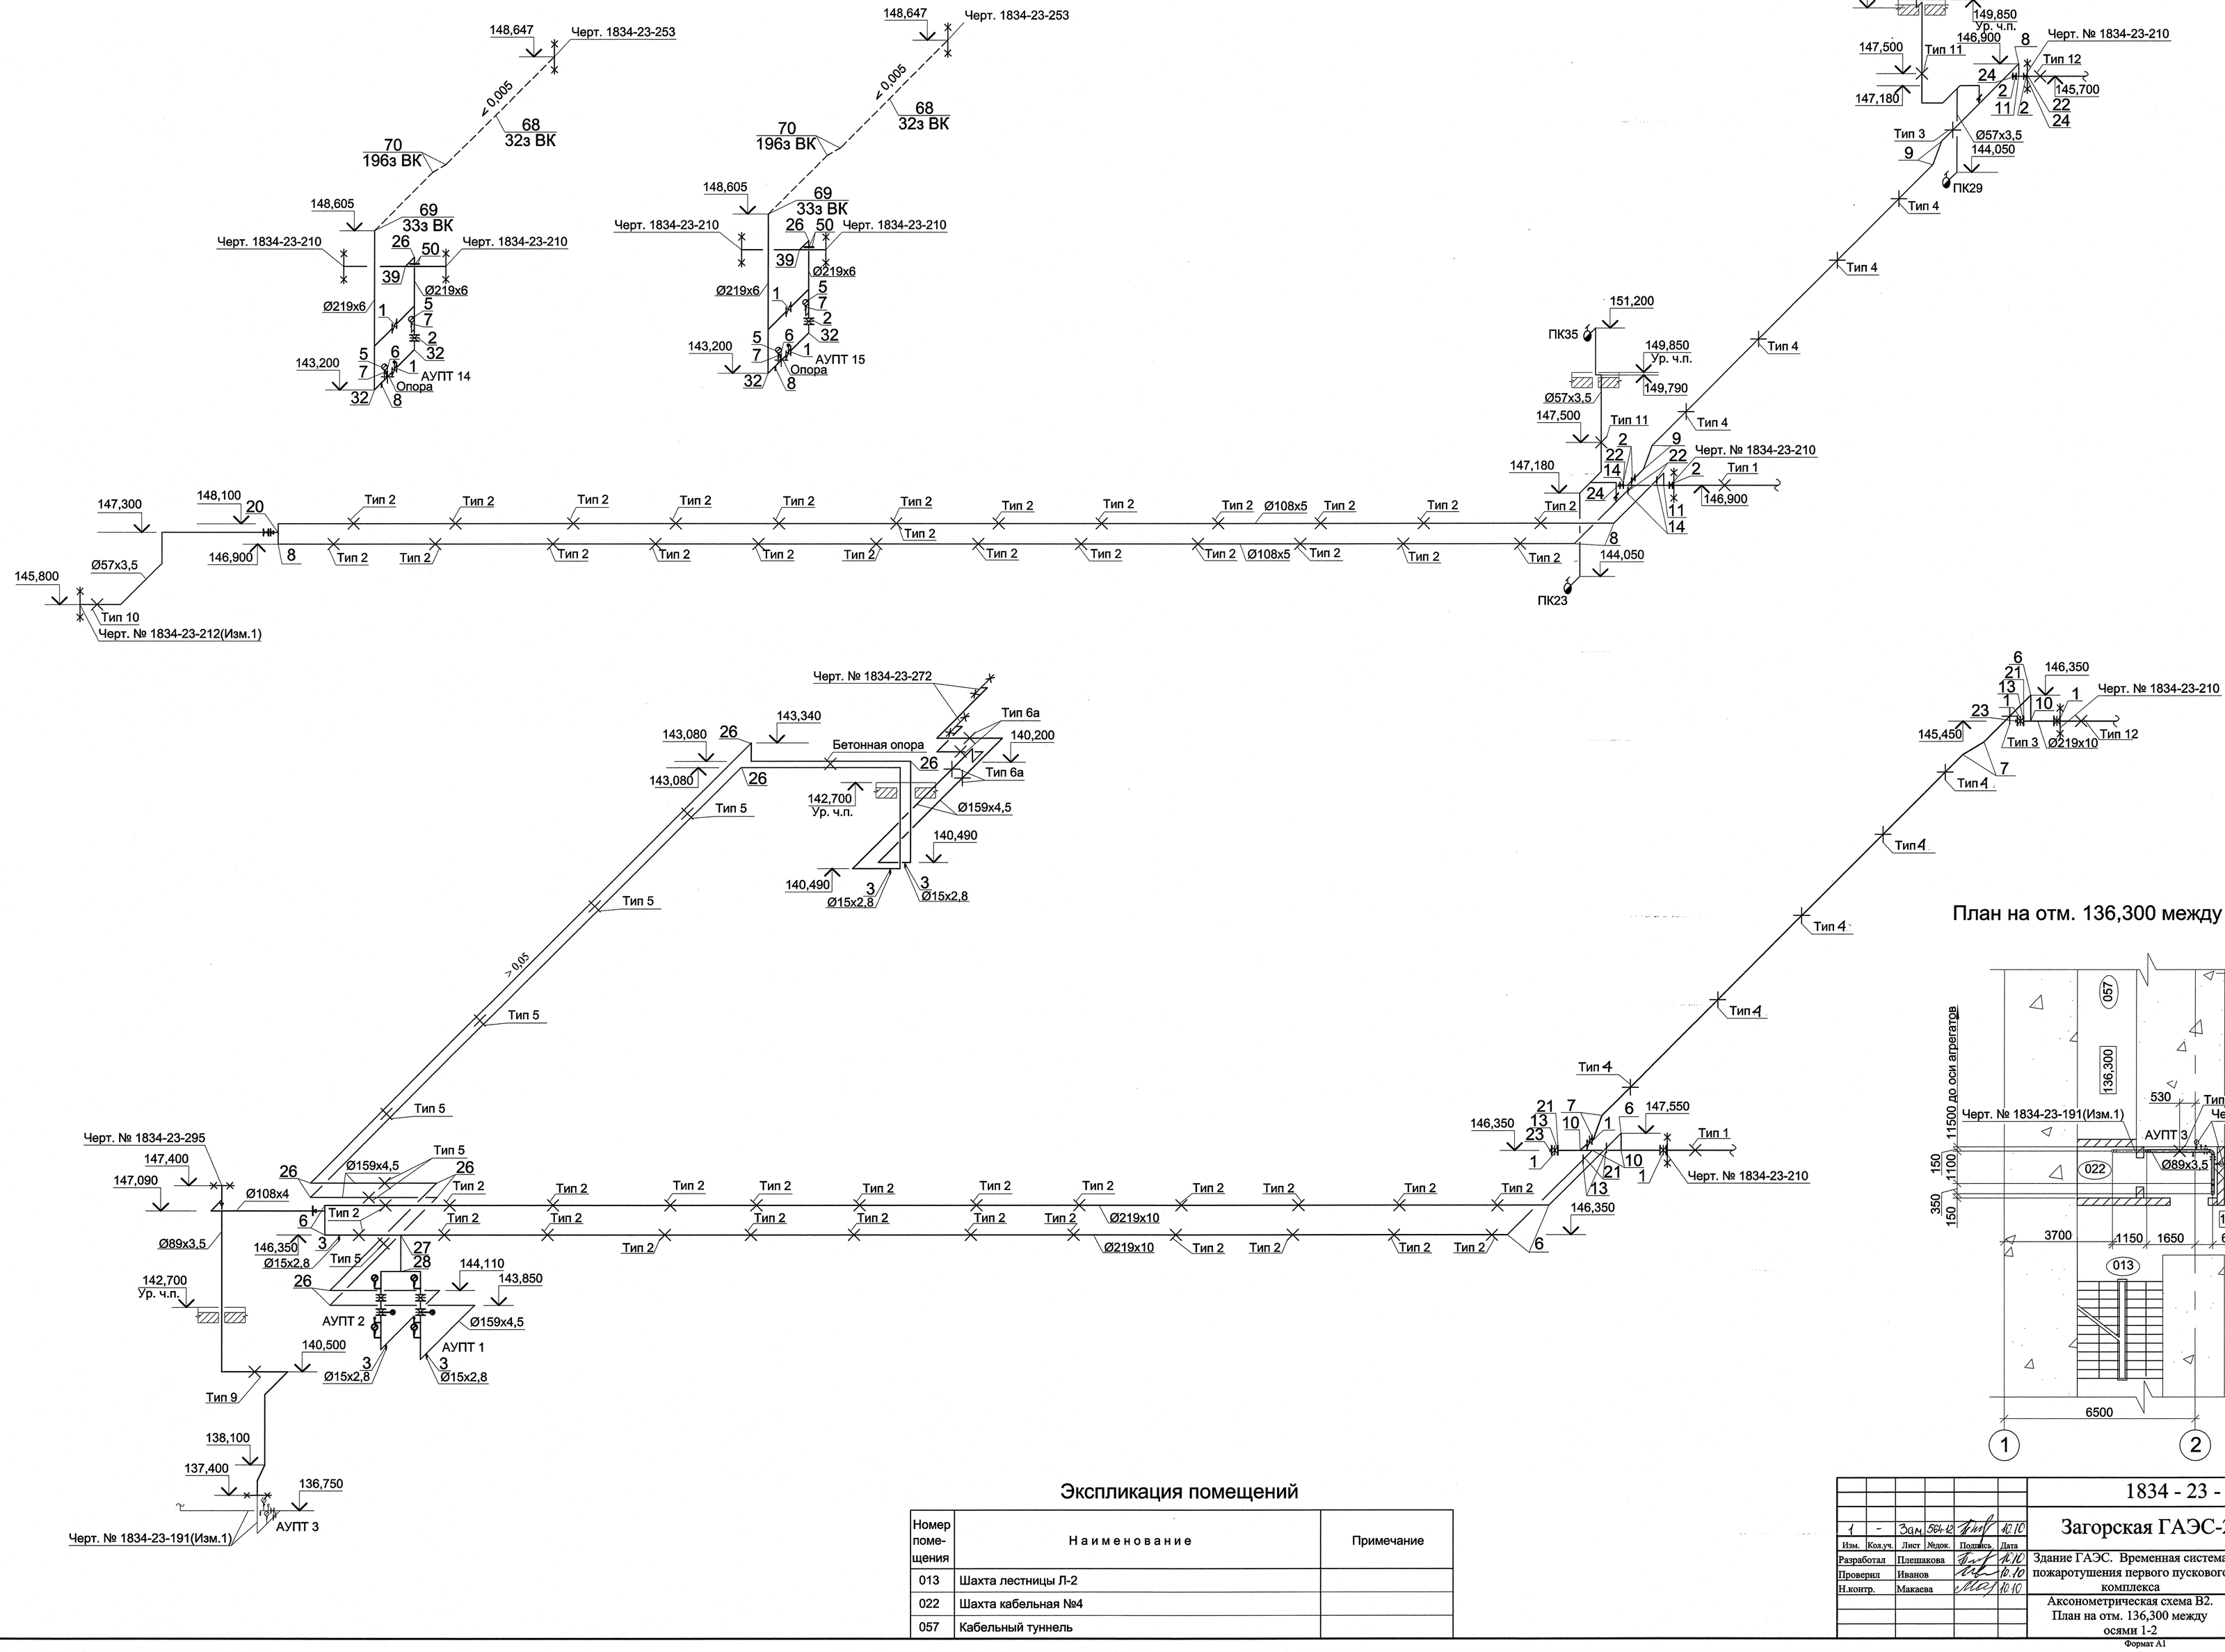


План на отм. 136,300 между осями 1-2

Экспликация помещений

Номер помещения	Наименование	Примечание
013	Шахта лестницы Л-2	
022	Шахта кабельная №4	
057	Кабельный туннель	

Согласовано

Инв. N подл. 20715 | Подпись и дата | Взам. инв. N

Изм.	Кол.уч.	Лист	№док.	Подпись	Дата
1	-	Зам.	564-12		10.10
Разработал		Плешакова			10.10
Проверил		Иванов			10.10
Н.контр.		Макаева			10.10

1834 - 23 - 372

Загорская ГАЭС-2 на р. Кунье

Здание ГАЭС. Временная система пожаротушения первого пускового комплекса

Стадия	Лист	Листов
Р	4	

Аксонометрическая схема В2. План на отм. 136,300 между осями 1-2

ОАО "Институт Гидропроект" г. Москва ОВТС 2012г.

Формат А1