


Разрез 1-1

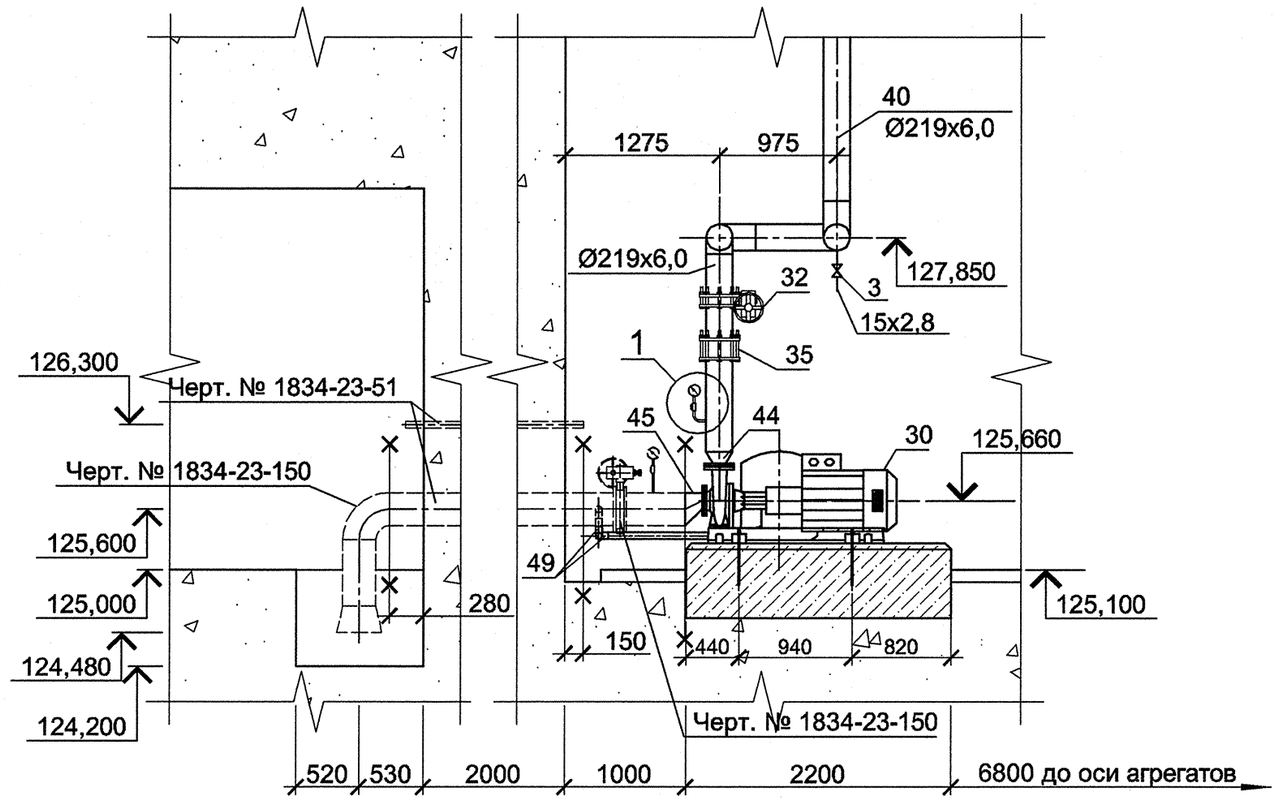


Бобышка, поз.53

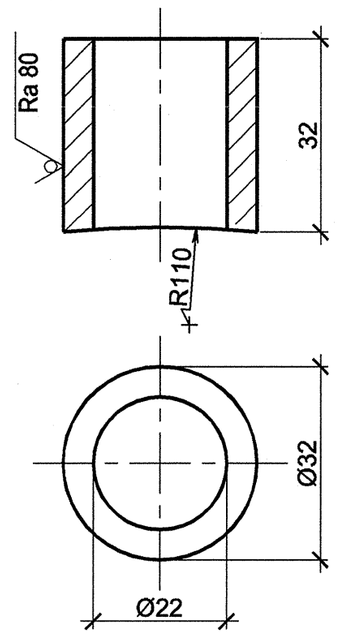


(1)

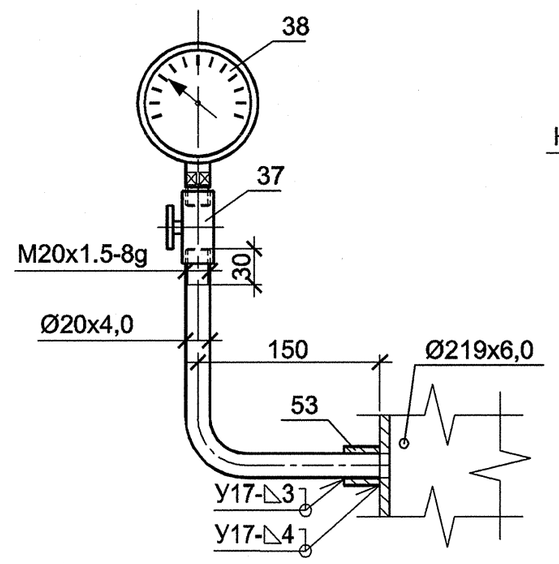


АКСОНОМЕТРИЧЕСКАЯ СХЕМА НАСОСНОЙ СТАНЦИИ ВРЕМЕННОГО ПОЖАРОТУШЕНИЯ

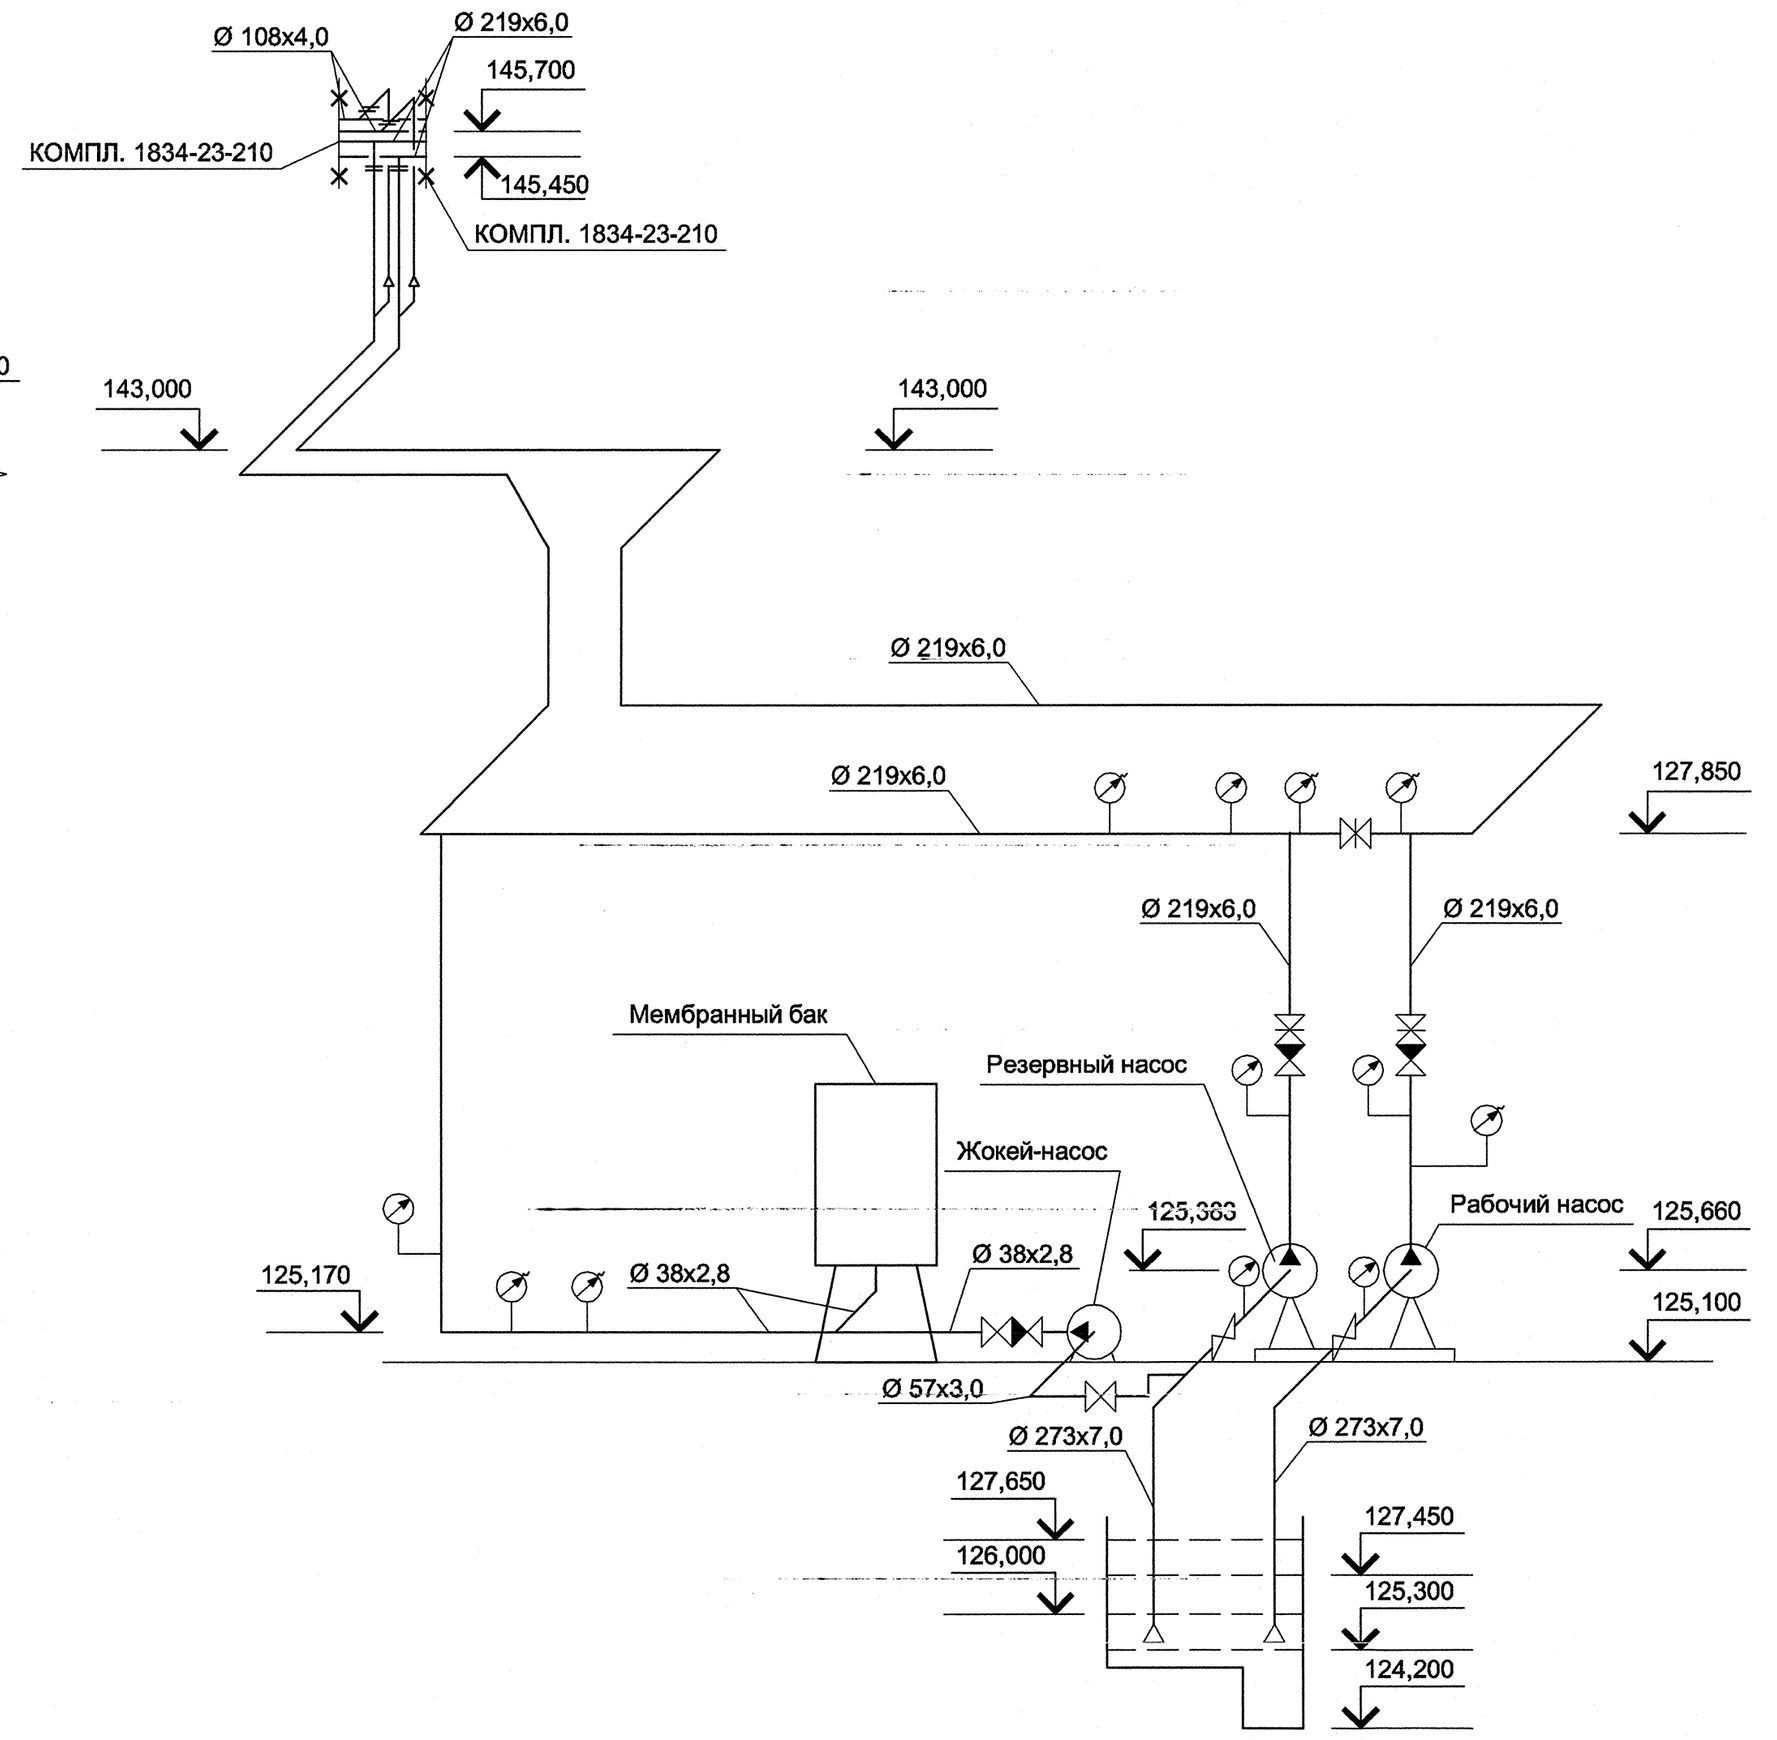

Разрез 2-2

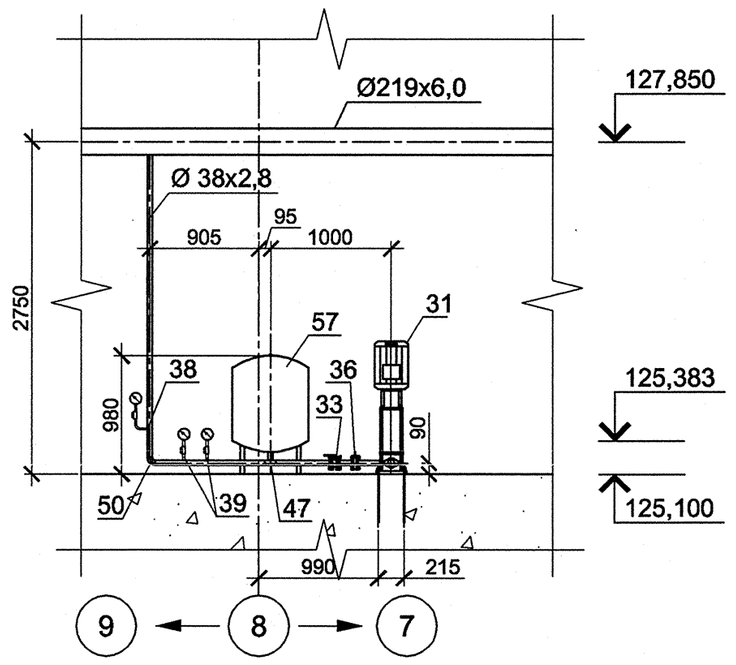

Разрез 3-3
М1:50

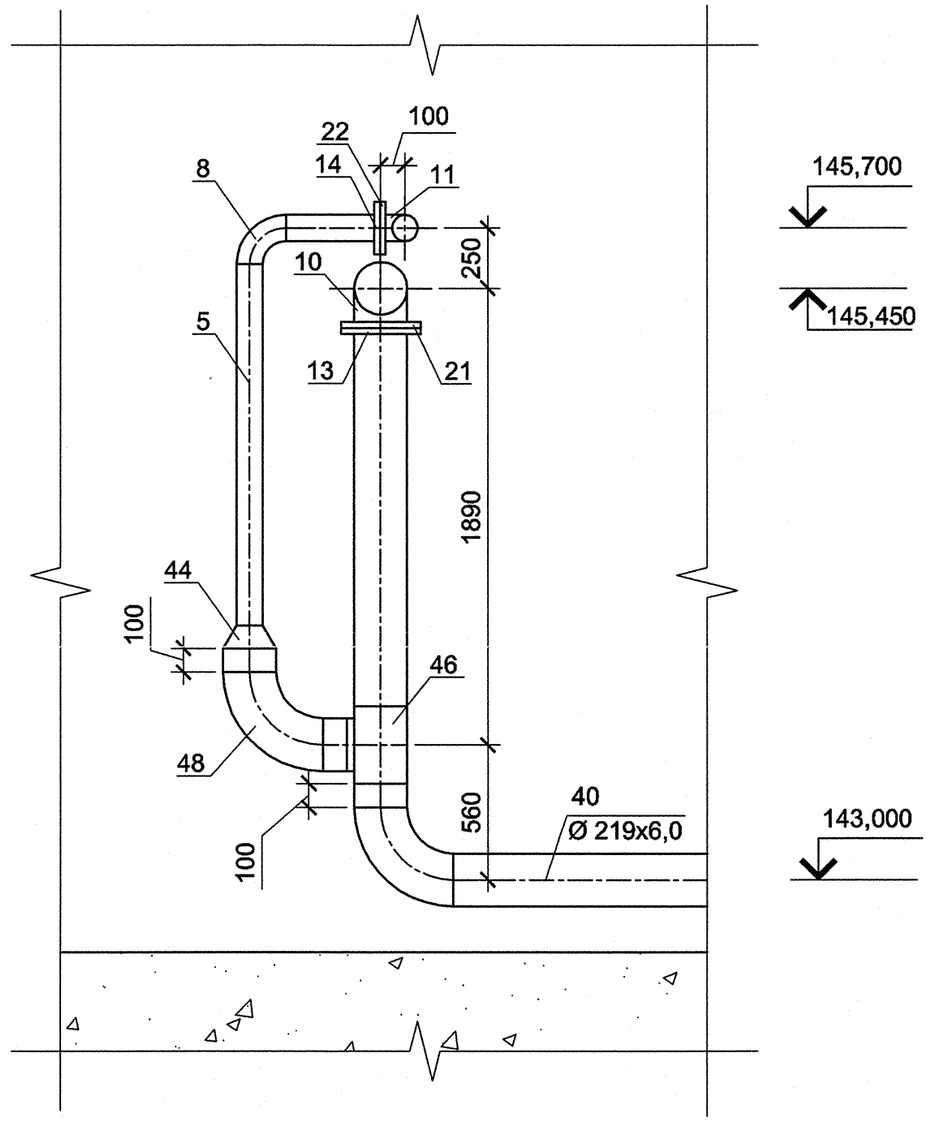

Изм.	Кол.уч.	Лист	№док.	Подпись	Дата
Разработала		Балашенко			12.09
Проверил		Иванов			12.09
Н.контр.		Макаева			12.09

1834 - 23 - 372

Загорская ГАЭС-2 на р. Кунье

Здание ГАЭС. Временная система пожаротушения первого пускового комплекса

Стадия	Лист	Листов
Р	5	

Разрезы 1-1, 2-2, 3-3. Узел 1. Аксонометрическая схема насосной станции временного пожаротушения

ОАО "Институт Гидропроект" г. Москва ОВТС 2012г.

Копировал А3х3

Согласовано

Инв. № подл.	Подп. и дата	Взам. инв. №
6058/40	21.09.12	