


Крепление трубопровода. Тип 1

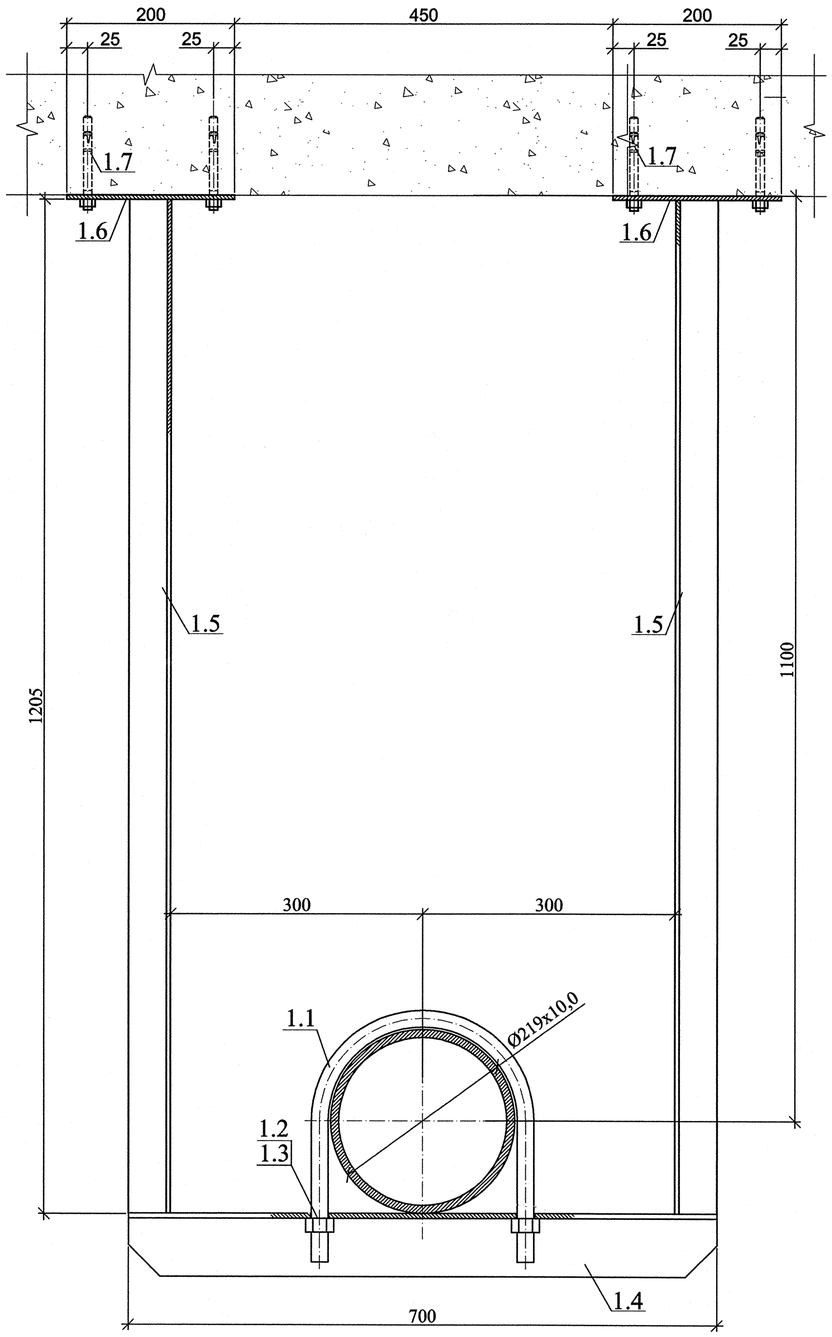

Крепление трубопровода. Тип 2

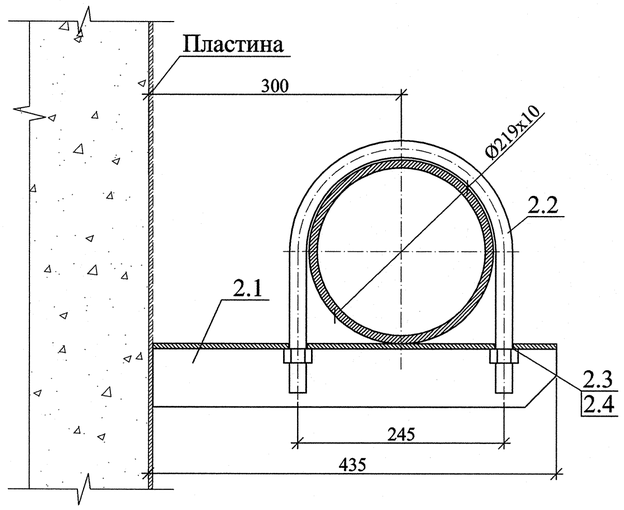

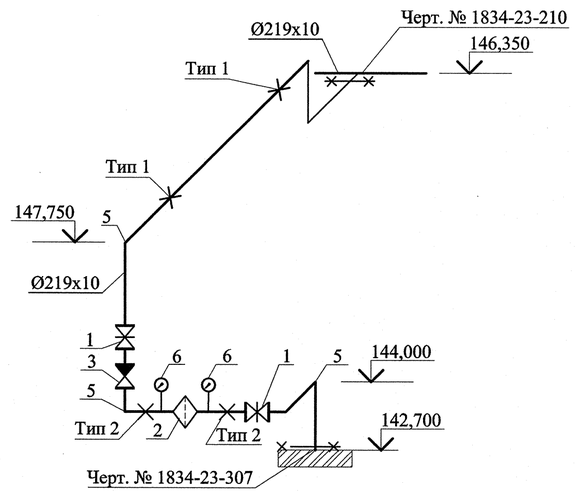

Поз.	Обозначение	Наименование	Кол.	Масса ед., кг.	Приме-чание
		Крепление. Тип 1	8	11,205	
1.1	ГОСТ 24137-80	Хомут 225-Ц9-Ст3сп	1	1,776	
1.2	ГОСТ 5915-70	Гайка М20-6Н.5(S30)	2	0,071	
1.3	ГОСТ 6402-70	Шайба 20 3Х13	2	0,012	
1.4	ГОСТ 8509-93	Уголок стальной горячекатаный			
		равнополочный размером			
		75х75х6мм, L=0,70 м, шт	1	2,48	
1.5	ГОСТ 8509-93	Уголок стальной горячекатаный			
		равнополочный размером			
		75х75х6мм, L=1,205 м, шт	1	3,29	
1.6	ГОСТ 2590-2006	Сталь листовая горячекатаная			
		250х200х10-Ст3	2	3,925	
1.7	Артикул 371588/1	Анкер-шпилька механическая			
		HST M16x165x50	8		
		Крепление. Тип 2	8	2,012	
2.1	ГОСТ 8509-93	Уголок стальной горячекатаный			
		равнополочный размером			
		75х75х6мм, L=0,435 м, шт	1	1,52	
2.2	ГОСТ 24137-80	Хомут 110-Ц9-Ст3сп	1	0,326	
2.3	ГОСТ 5915-70	Гайка М20-6Н.5(S30)	2	0,071	
2.4	ГОСТ 6402-70	Шайба 20 3Х13	2	0,012	

Пластины (позиция 1.6) прикрепить анкерными шпильками.

Согласовано

Инв. N подл. 608 993 | Подпись и дата 23.10.12 | Взам. инв.N

Изм.	Кол.уч.	Лист	№док.	Подпись	Дата
Разработал		Плешакова			22.10
Проверил		Иванов			22.10
Н.контр.		Макаева			22.10

1834 - 23 - 290

Загорская ГАЭС-2 на р. Кунье

Здание ГАЭС. Фильтры системы автоматического пожаротушения

Стадия	Лист	Листов
Р	3	

Крепление трубопровода. Тип 1,2. Аксонометрическая схема В2

ОАО "Институт Гидропроект" г. Москва ОВТС 2012г.

Формат А2