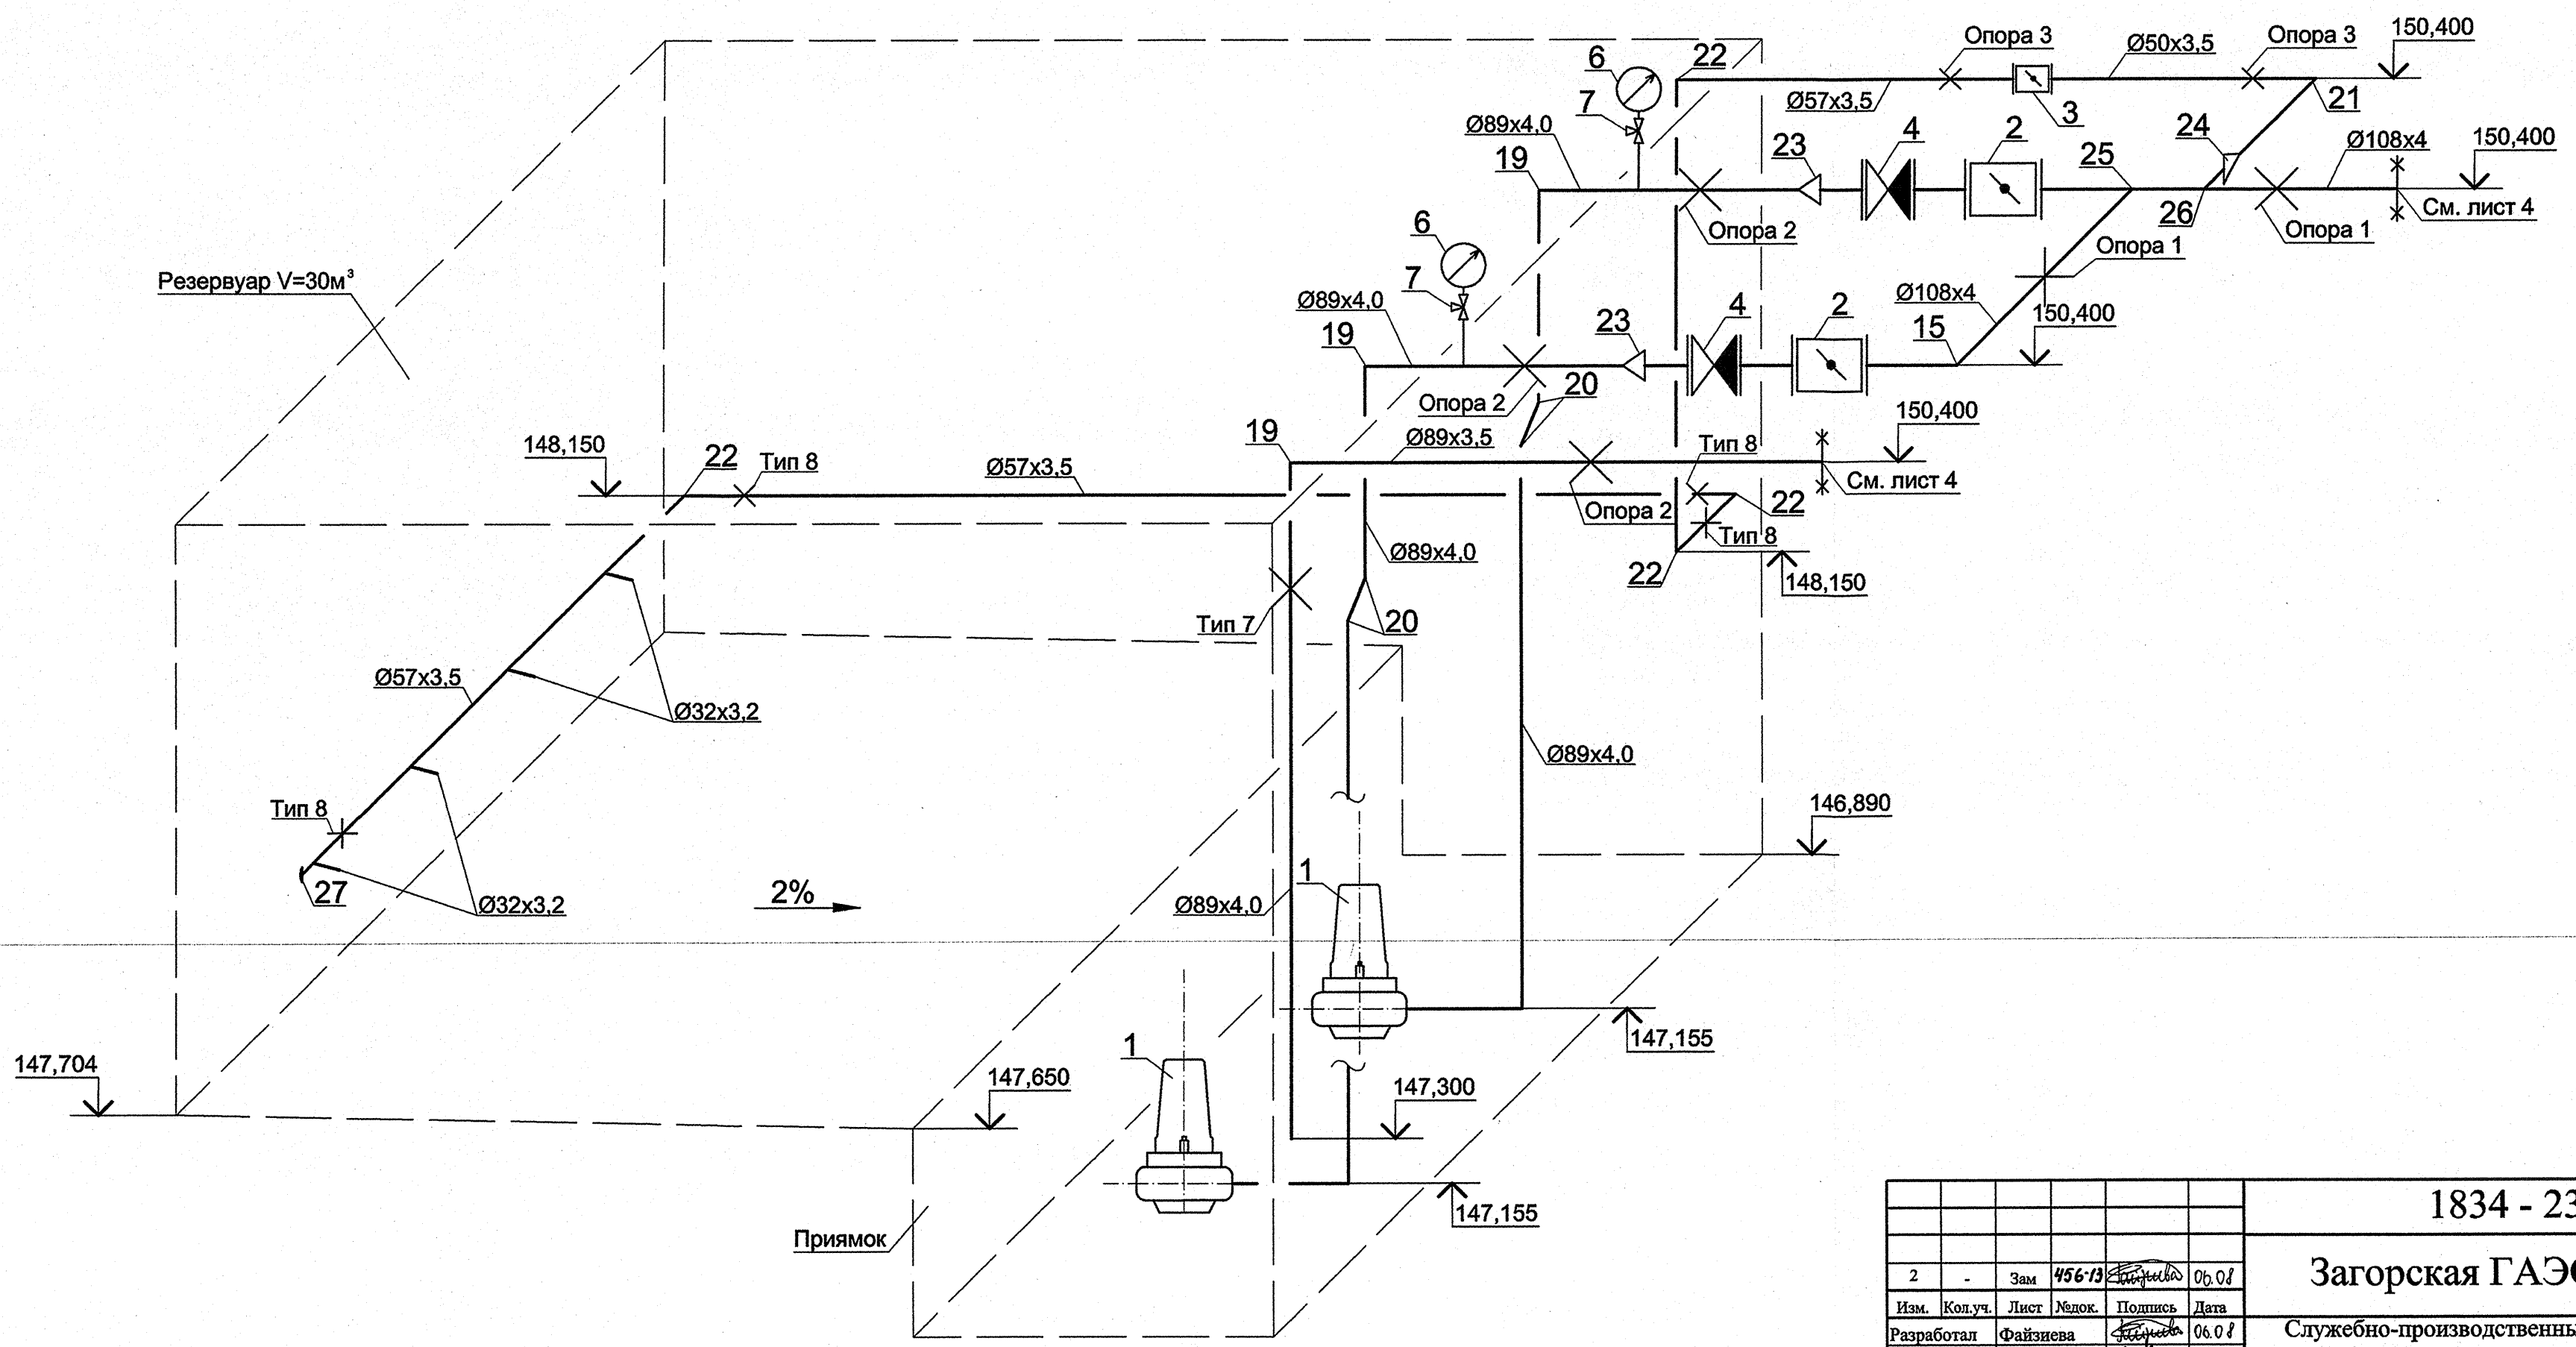


2	-	Зам	456-13		06.08
Изм.	Кол.уч.	Лист	№док.	Подпись	Дата
Разработал		Файзиева			06.08
Проверил		Иванов			06.08
Н.контр.		Макаева			06.08

1834 - 23 - 26

Загорская ГАЭС-2 на р. Кунье

Служебно-производственный корпус. Канализационная насосная станция бытовых стоков

Стадия	Лист	Листов
Р	5	

Аксонометрическая схема КІН

ОАО "Институт Гидропроект" г. Москва ОВТС 2013г.

Согласовано

Инв. N подл. 03-3-93 | Подпись и дата 4.03.13 | Взам. инв.N