

Tekla structures

Инв. № подл. | Подп. и дата | Взам. инв. №

Согласовано

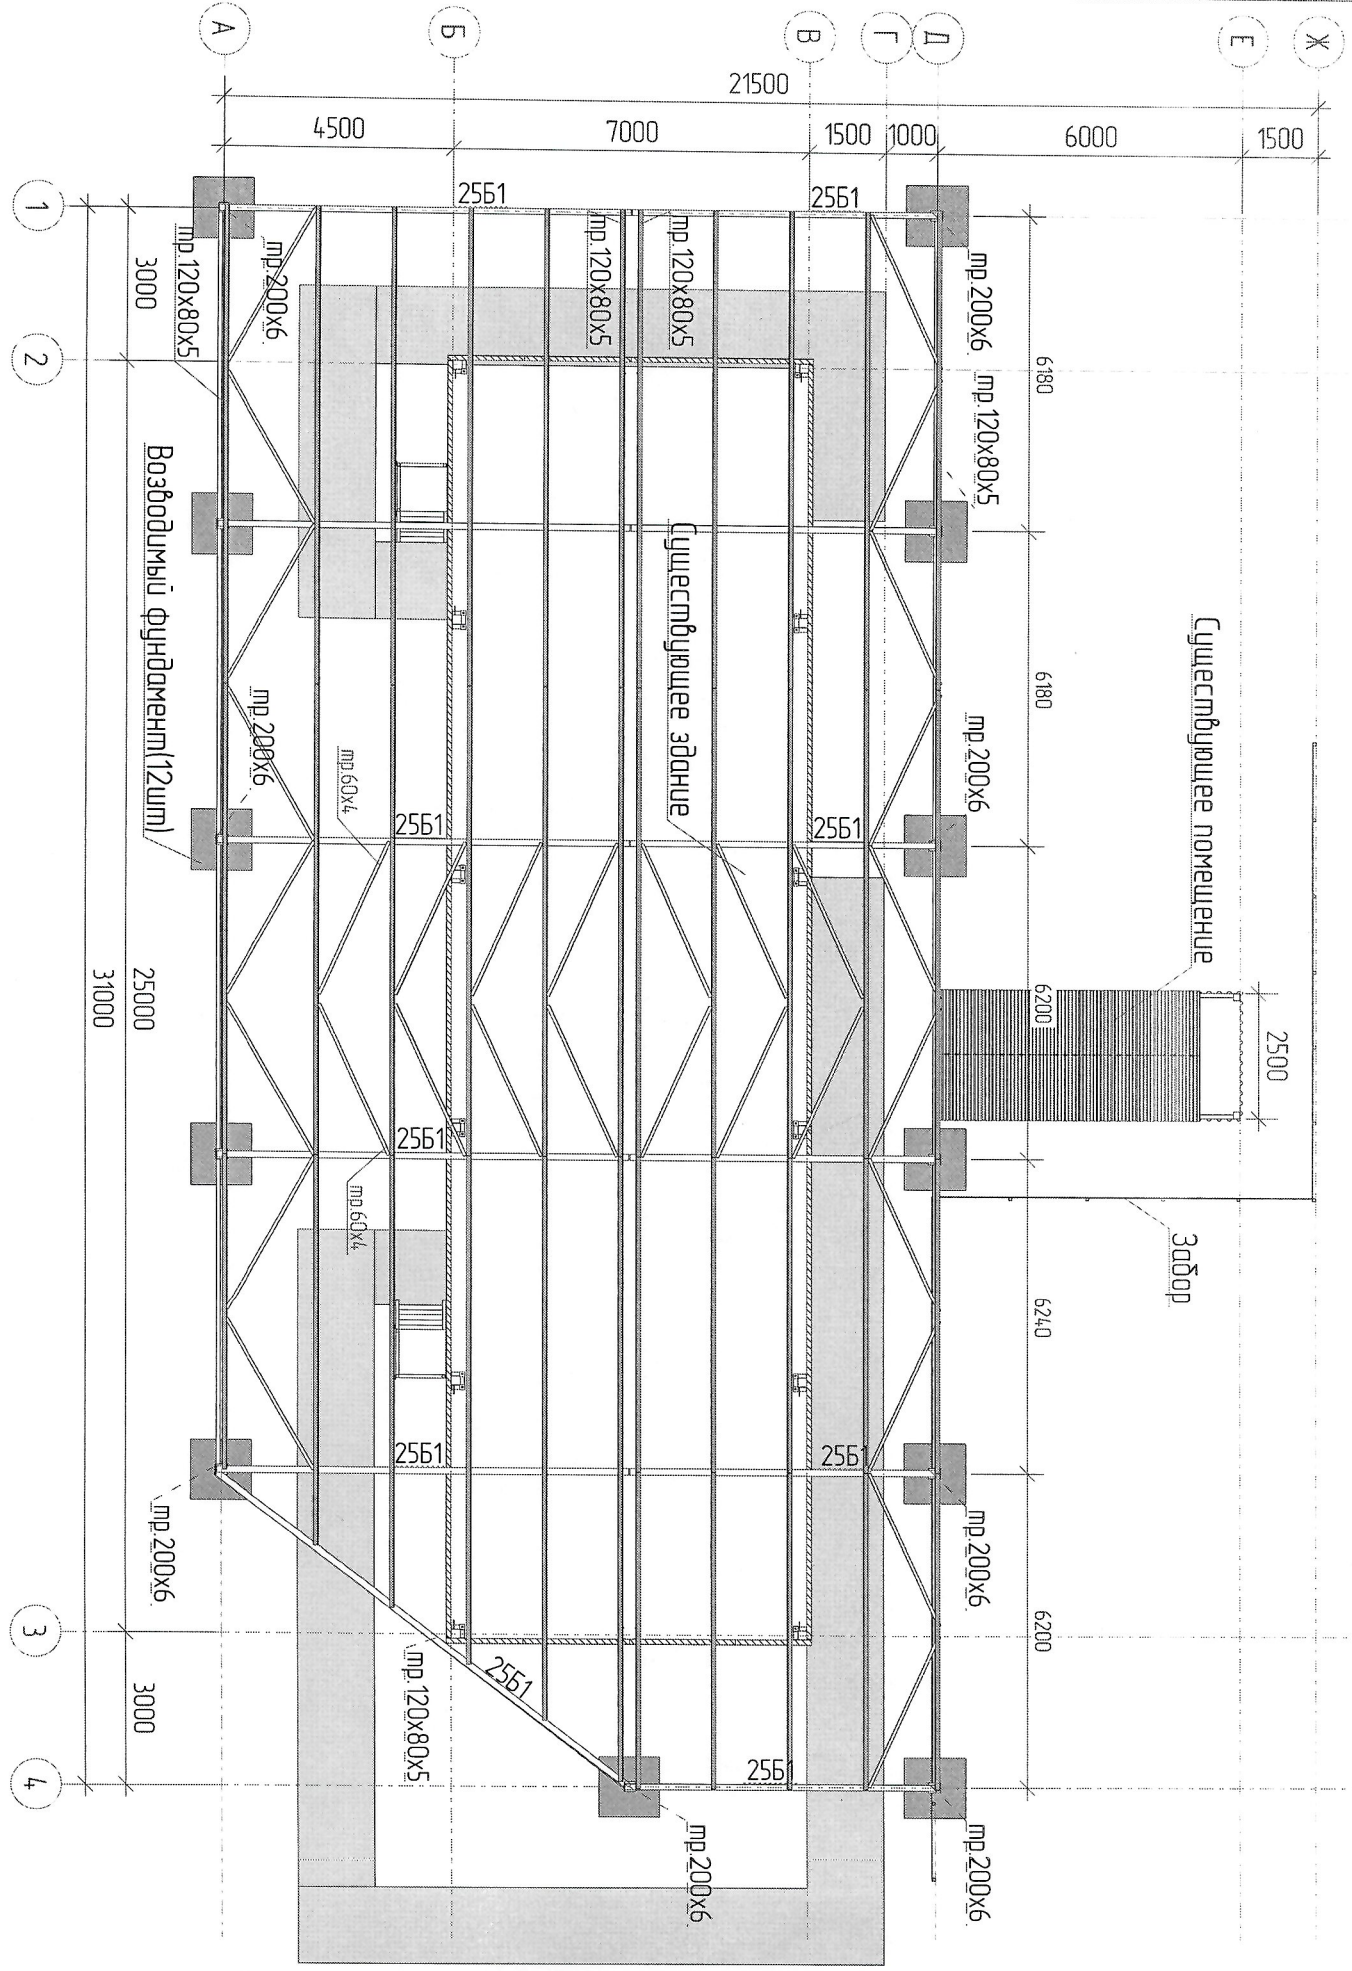

Формат: А3

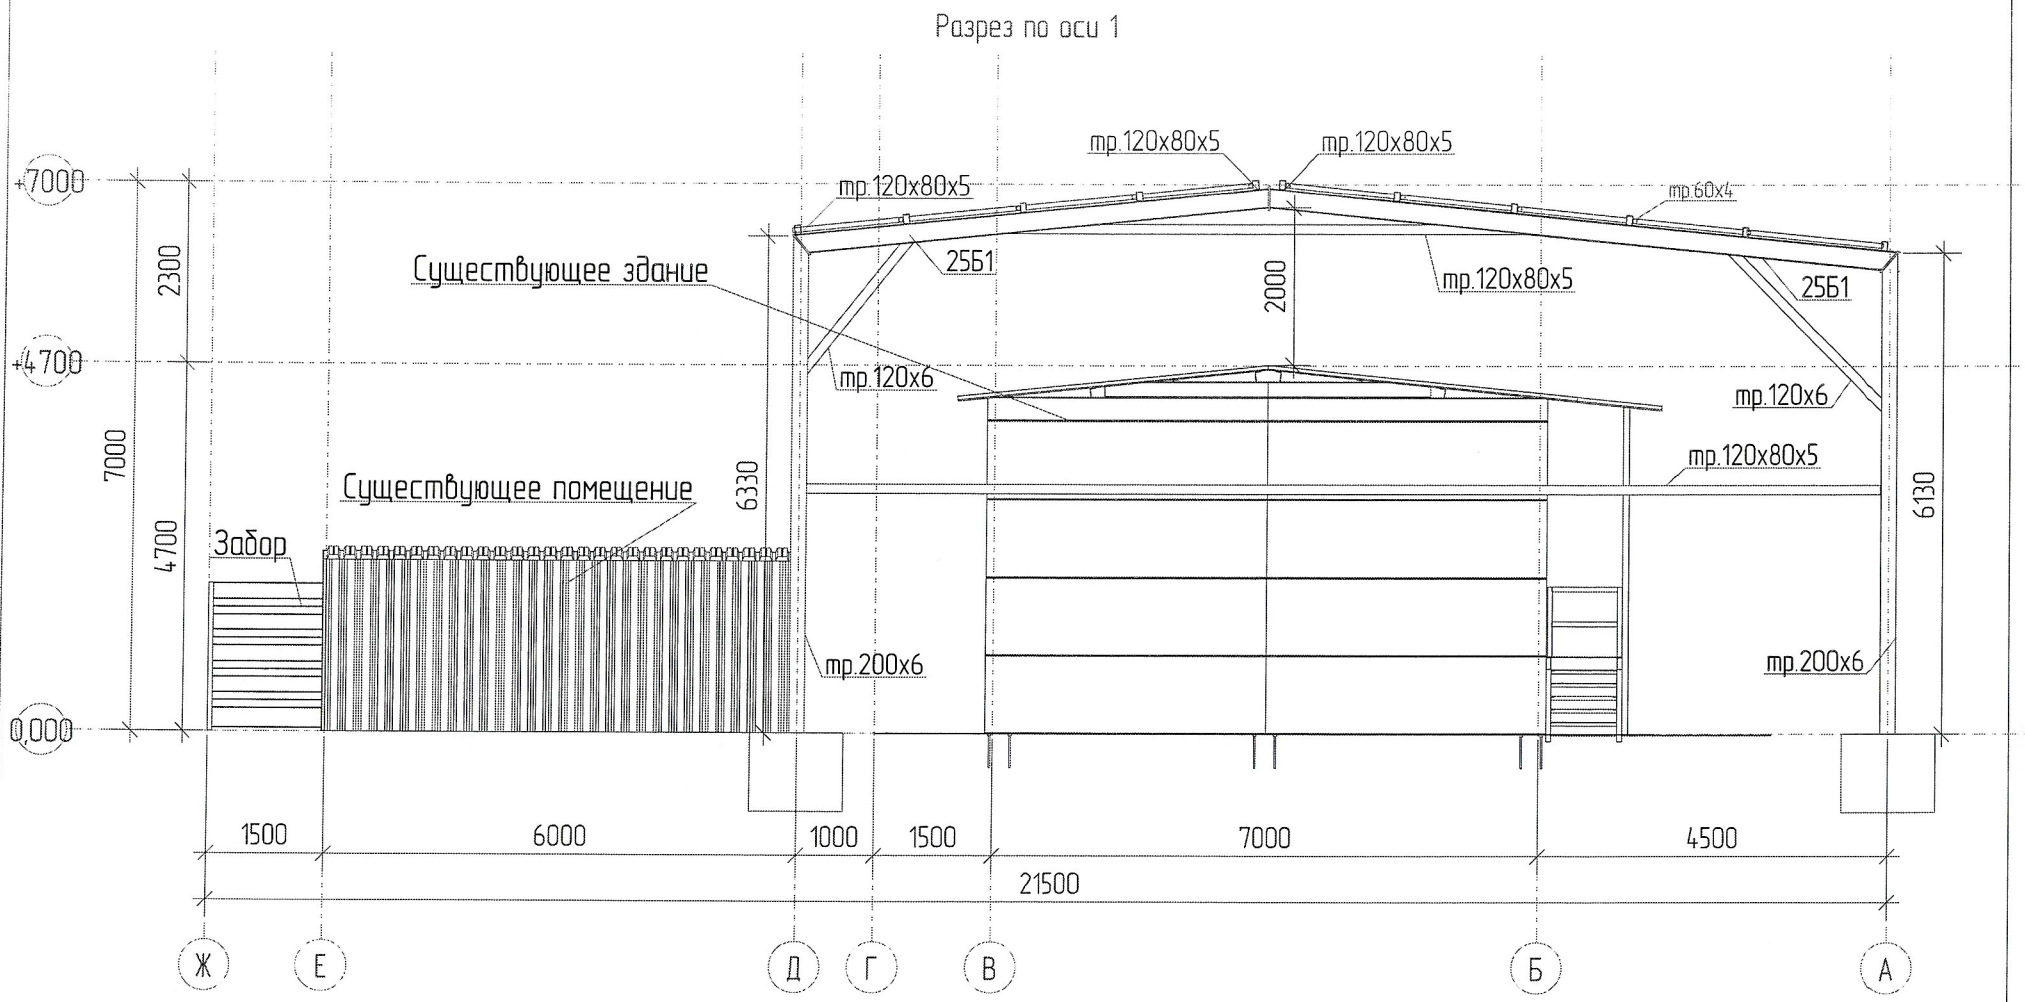

Согласовано

Взам. инв. №

Подп. и дата

Инв. № подл.


Tekla structures

Изм.	Кол.уч.	Лист	№док.	Подпись	Дата
Разраб.					
Пров.					
Т.Контр.					
Н.контр					
Утв.					

Стадия	Лист	Листов

Формат: А3

Разрез по оси А

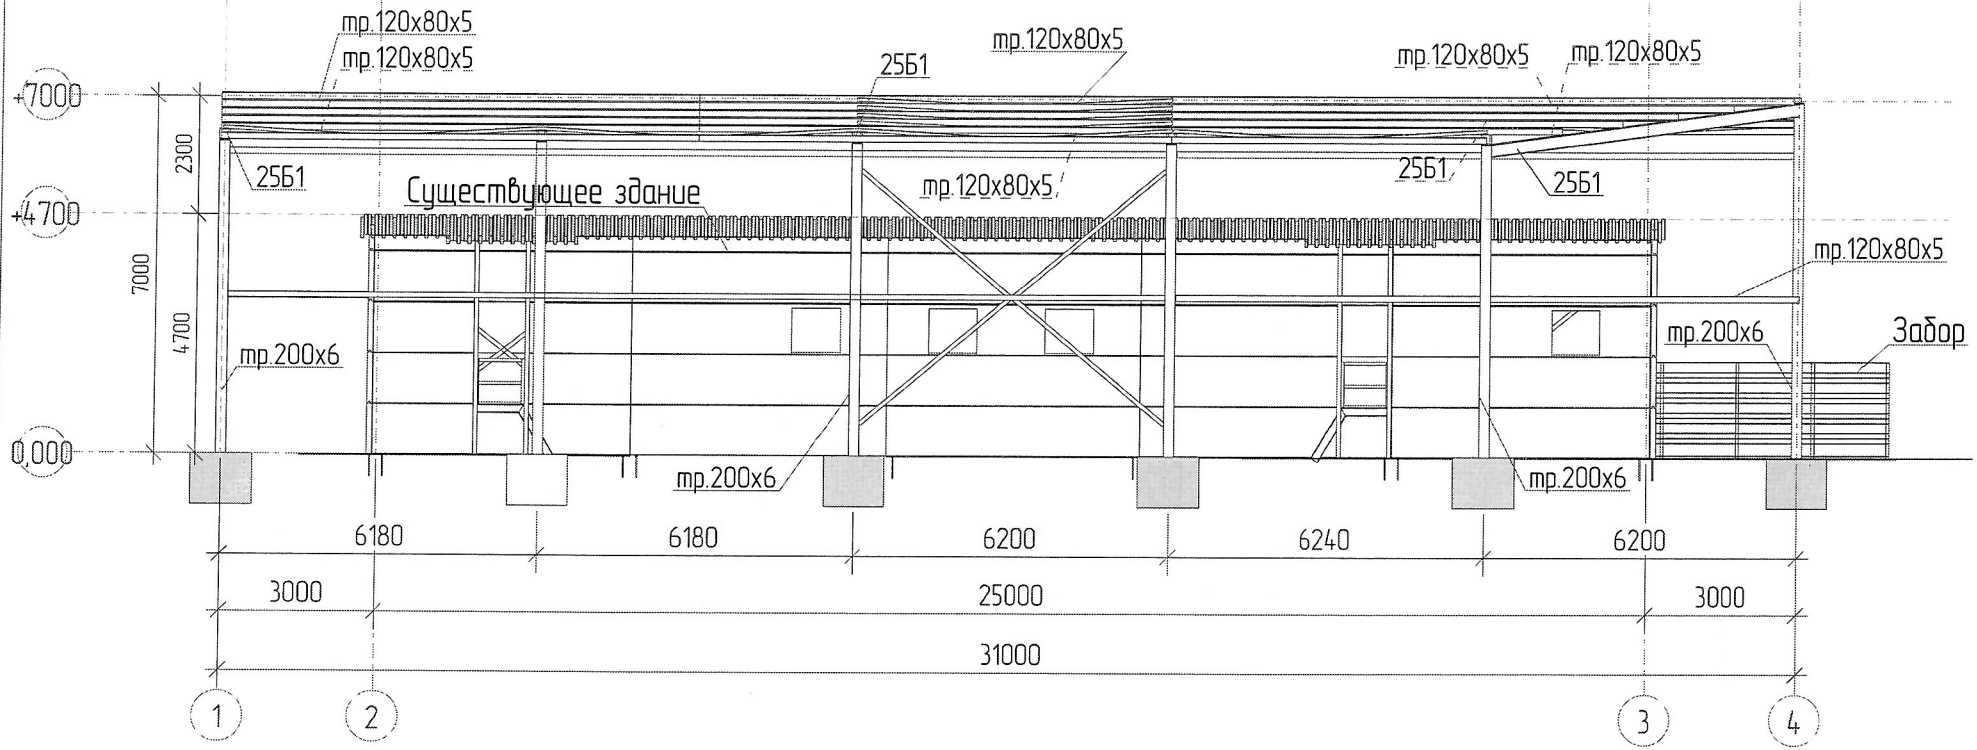

Изм.	Кол.уч.	Лист	№док.	Подпись	Дата
Разраб.					
Пров.					
Т.Контр.					
Н.контр					
Утв.					

Стадия	Лист	Листов

Согласовано

Взам. инв. №

Подп. и дата


Инв. № подл.

Tekla structures

Формат: А3

Tekla structures

Инв. № подл.	Подп. и дата	Взам. инв. №	Согласовано

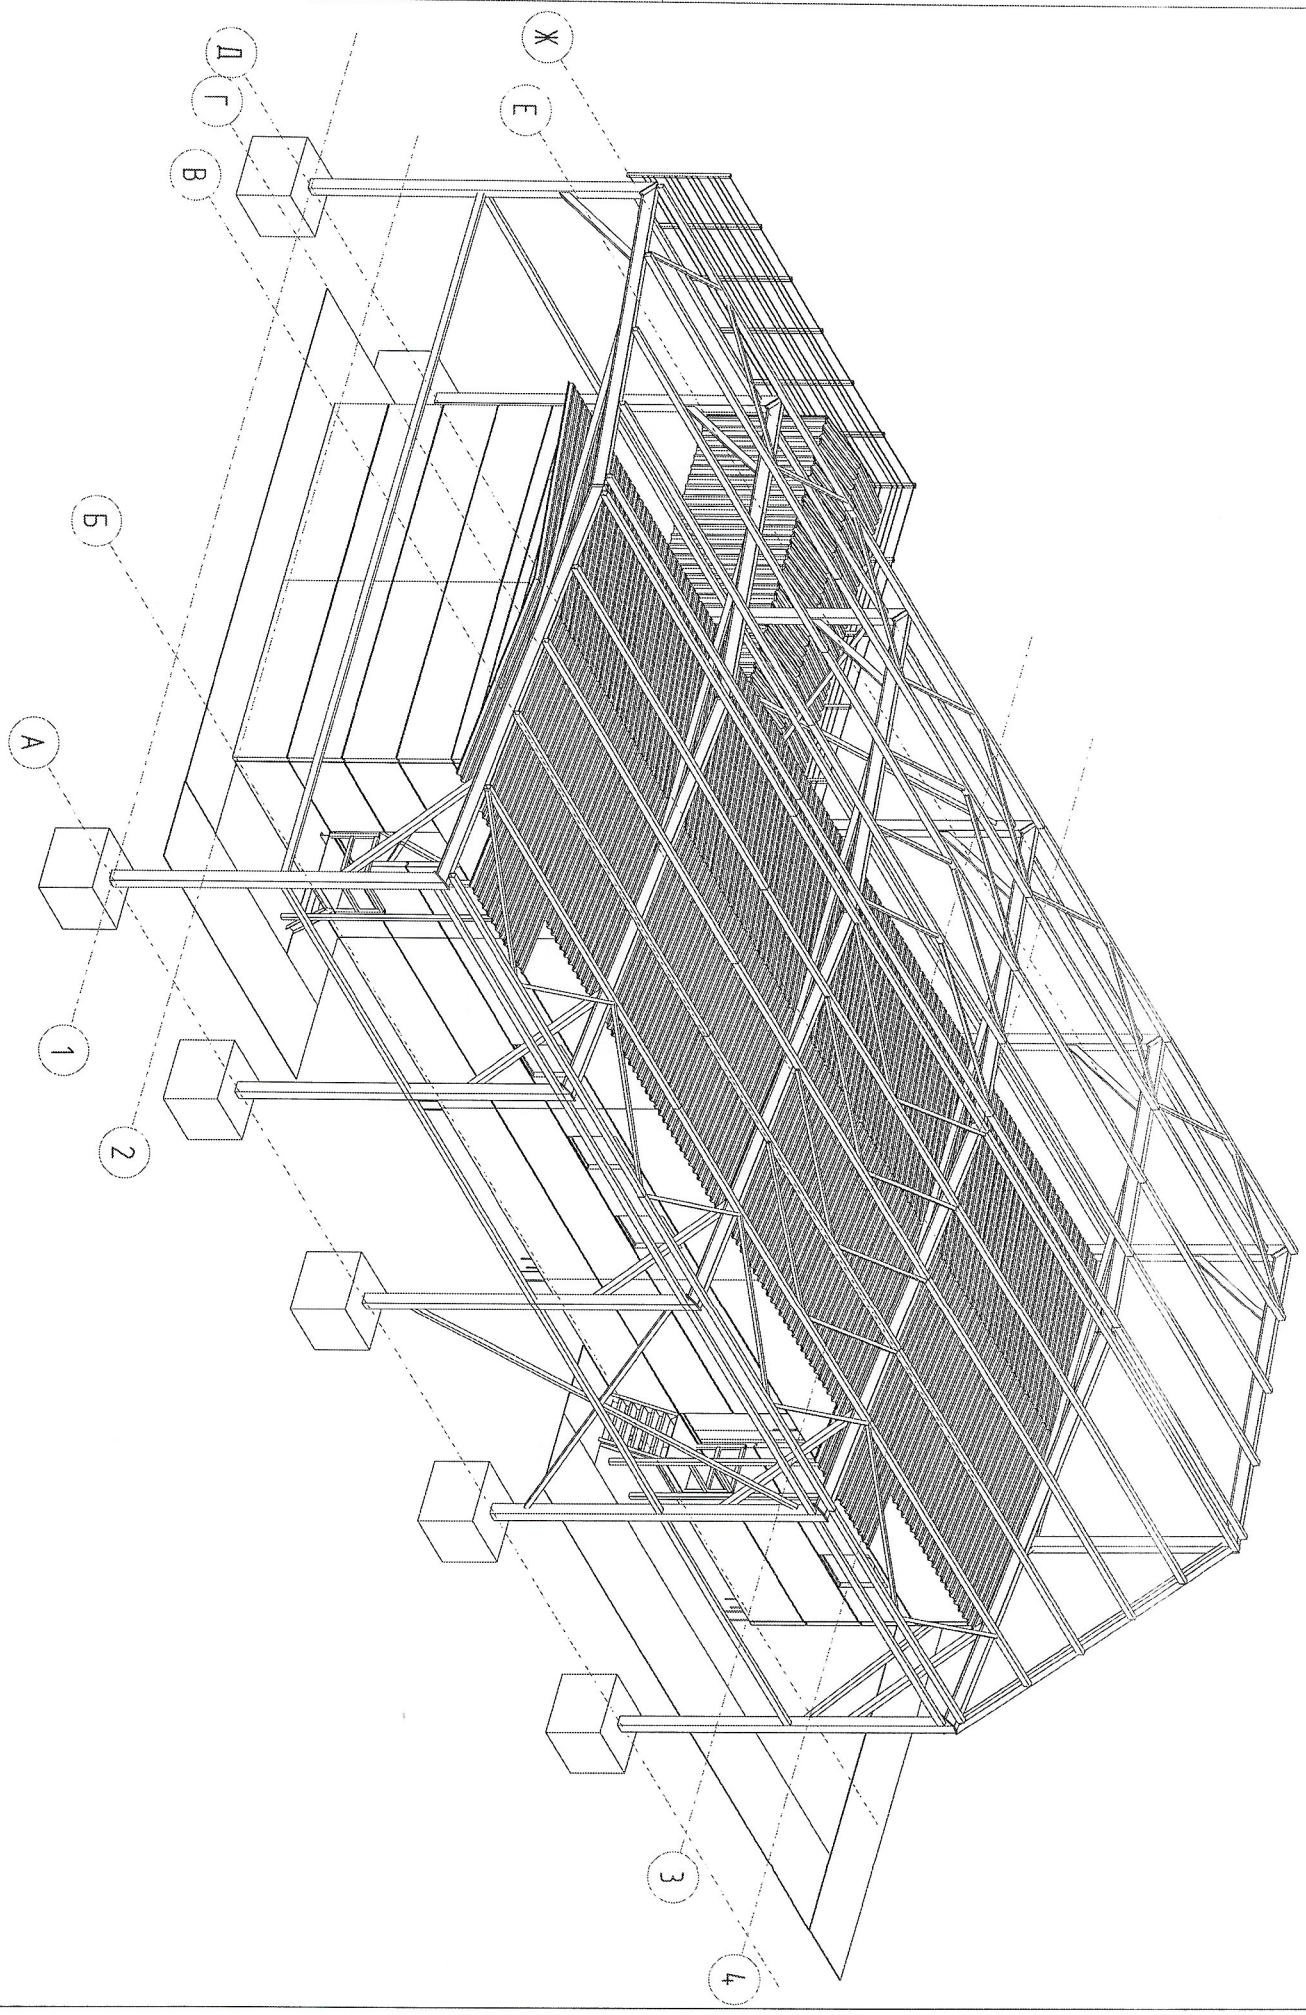


3d

Формат А3

Tekla structures

Инв. № подл.	Подп. и дата	Взам. инв. №	Согласовано

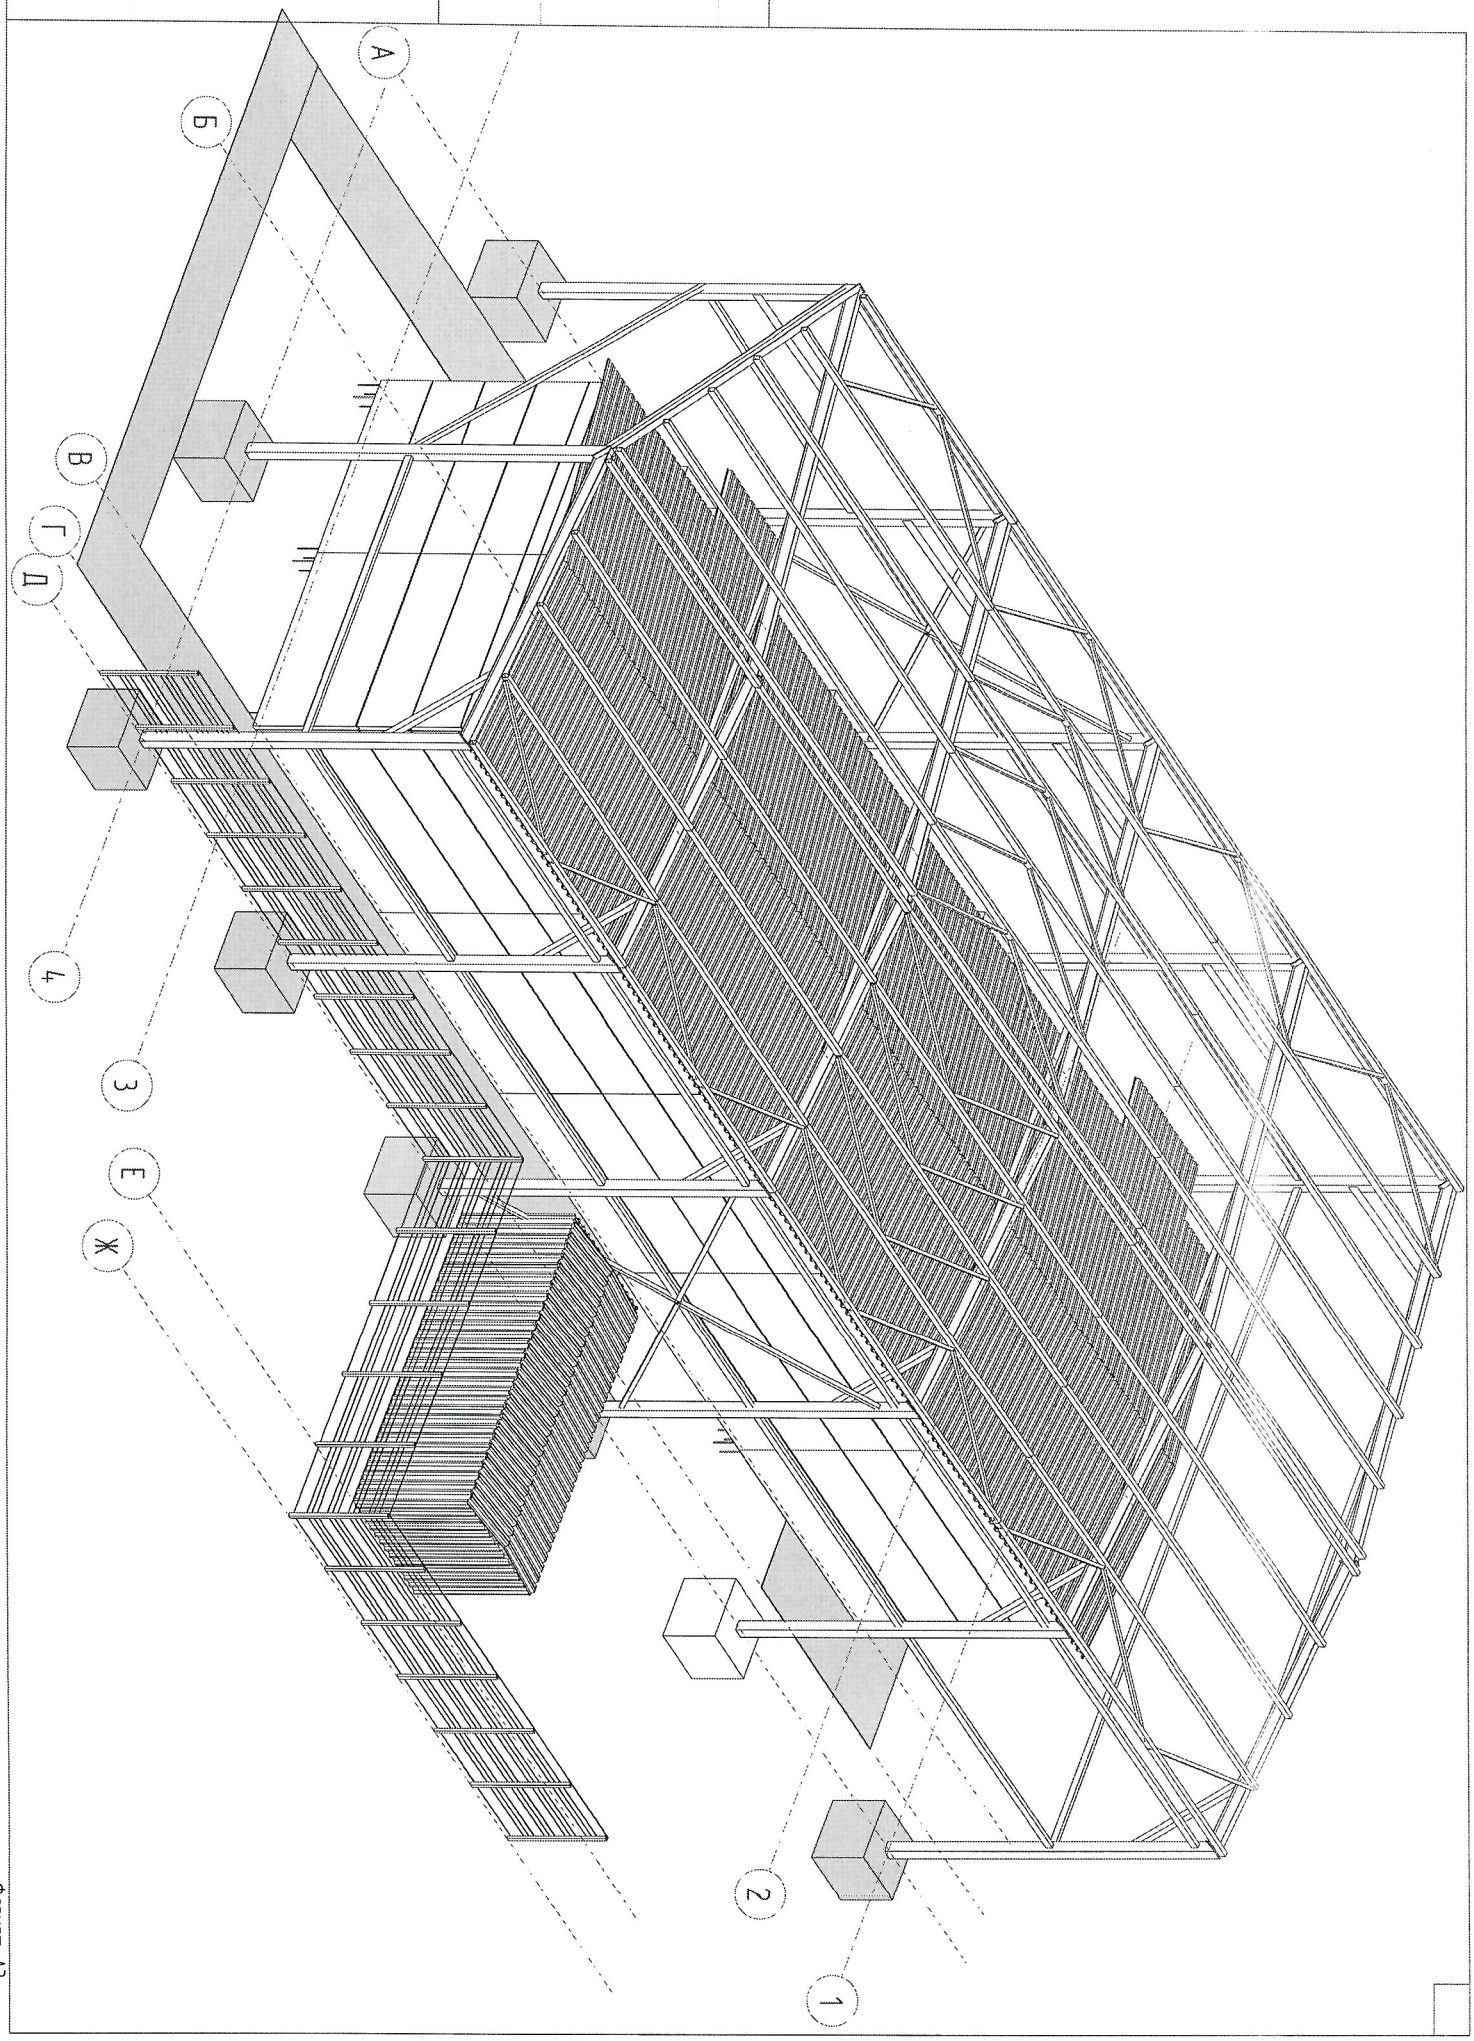

Формат А3