


[illegible]

Примечание  
1. Система координат местная МСК-52 зона 2  
2. Система высот Балтийская 1972г.  
3. Сечение рельефа горизонтальными через 0,5 м.  
4. Инженерные коммуникации требуют дополнительного  
исследования при проектировании и перед началом  
строительства

62.18.0030312.8

52-18,003031123

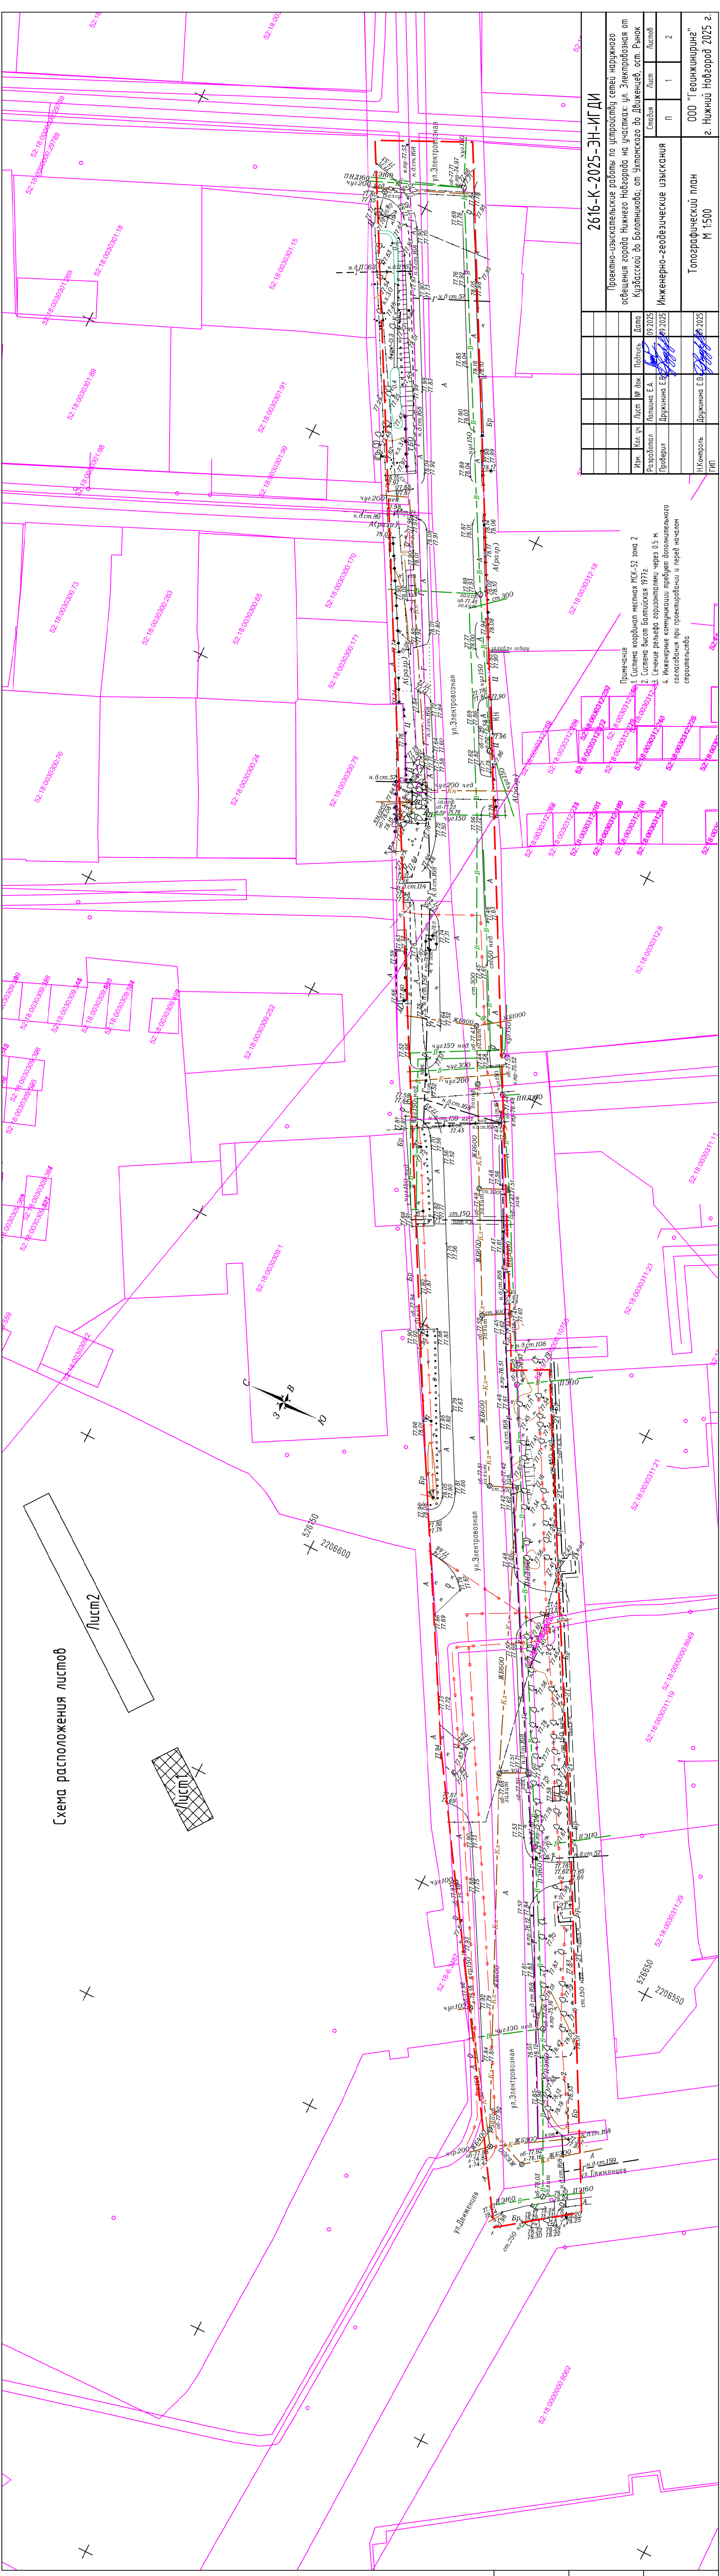