


Инв. № подл.	Подпись и дата	Взам. инв. №	Согласовано

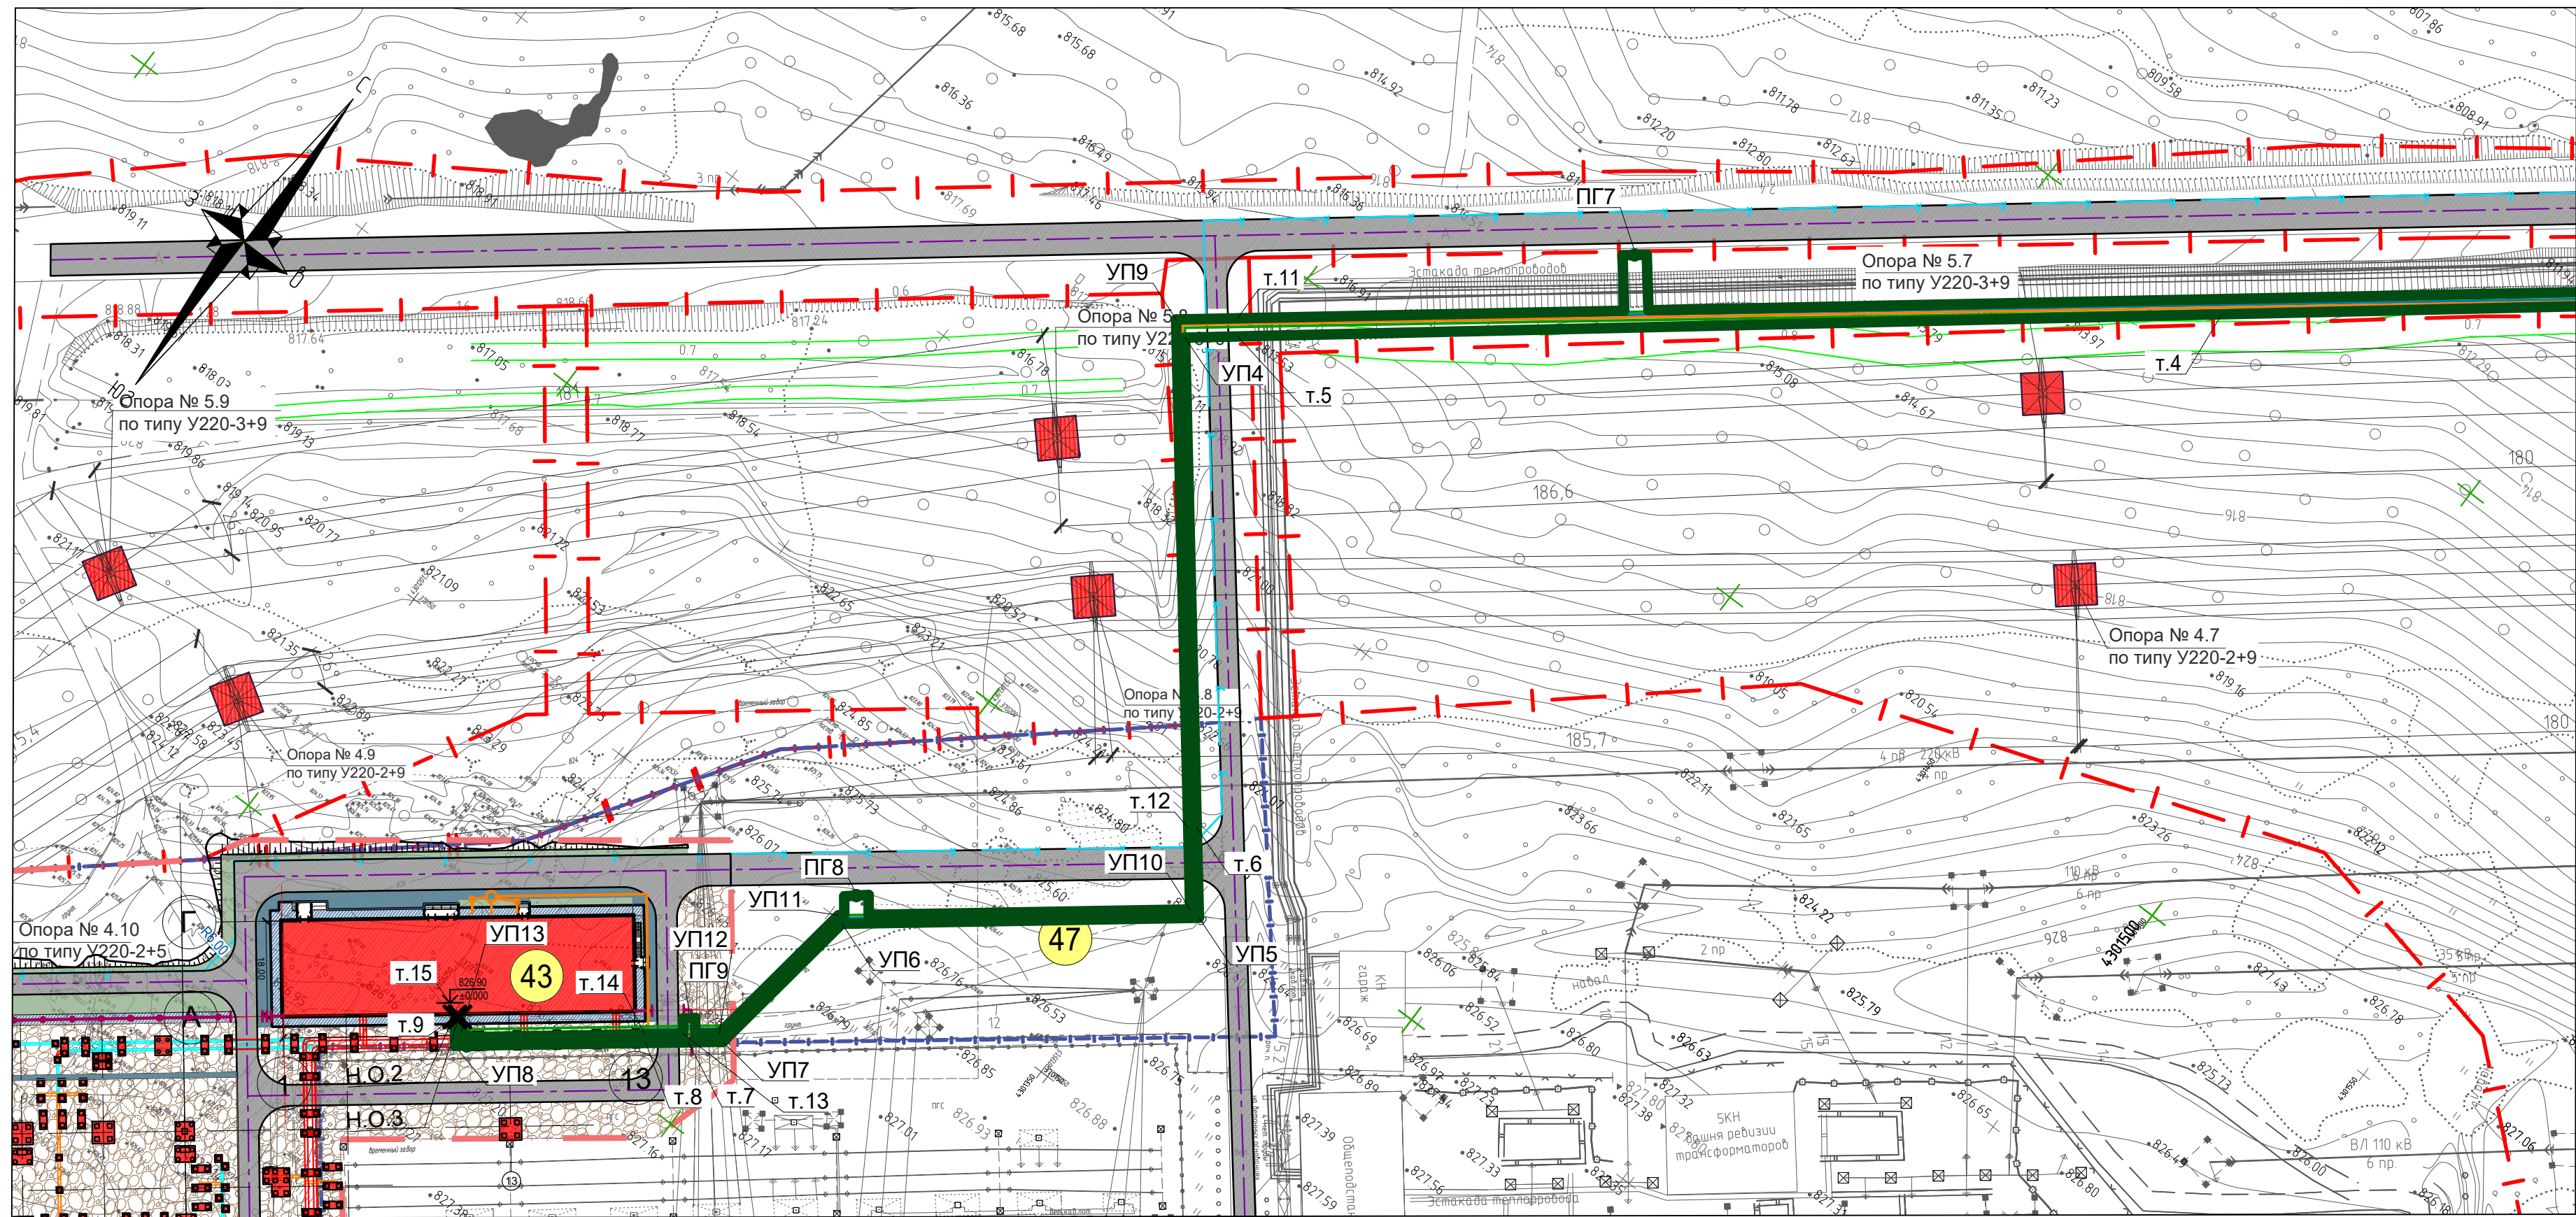

ТОЧЕК		
Номер на плане	X	Y
т.5	370283,40	4301296,04
УП4	370277,20	4301288,19
т.6	370204,50	4301345,74
УП5	370191,18	4301356,29
УП6	4301303,06	4301303,06
УП7	370118,30	4301298,52
т.7	370114,28	4301293,35
т.8	370109,38	4301287,03
УП8	370087,24	4301258,54
т.9	370091,55	4301255,24
ПГ7	370340,85	4301346,67
т.11	370286,10	4301293,90
УП9	370278,94	4301284,77
т.12	370203,54	4301344,46
УП10	370191,45	4301354,03
ПГ8	370155,57	4301302,06
УП11	370150,53	4301301,57
УП12	370119,18	4301297,03
ПГ9	370118,04	4301290,76
т.14	370110,56	4301285,93
УП13	370089,09	4301258,29
т.15	370092,13	4301255,98

Номер	Наименование	Поз.номер
	Проектируемые здания и сооружения	
43	ОПУ	000UAC
47	Кабельные галереи от пункта перехода до ОПУ 220 кВ	000UAZ

Формат A4x4