



Продольный профиль сети В2-І от т.1 до ПГЗ

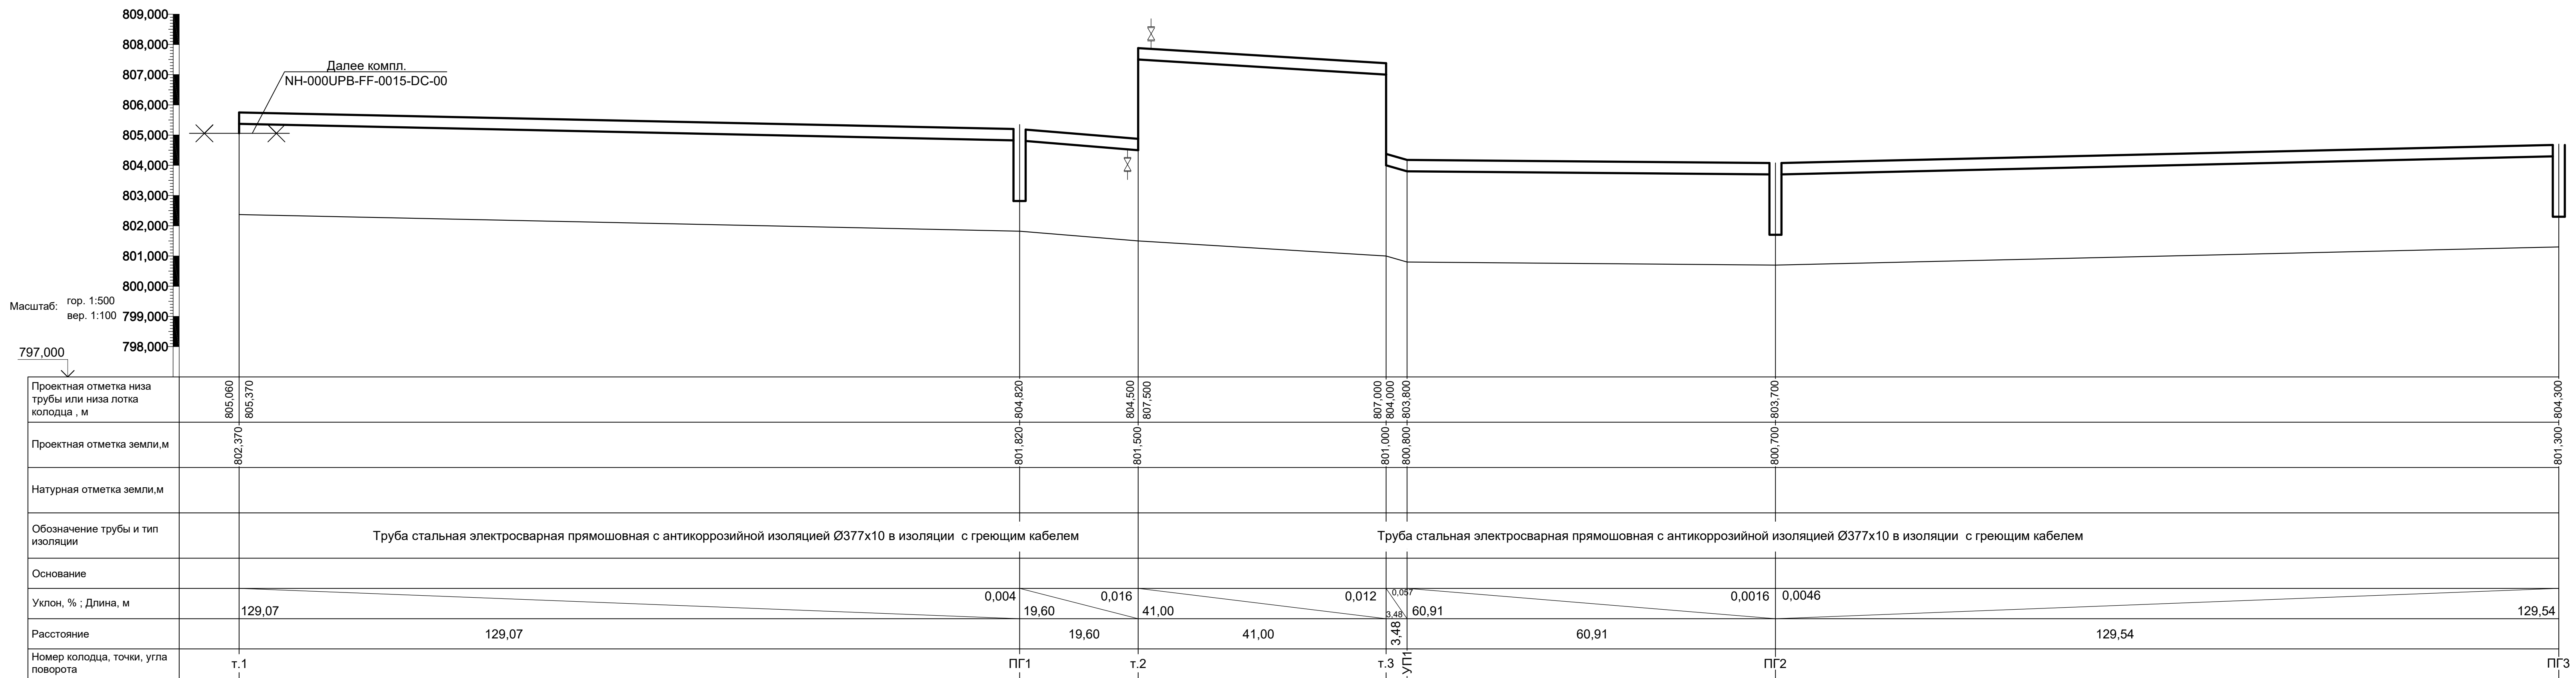

						Строительство 2-ой очереди Нерюнгринской ГРЭС 1 ЭТАП			
						Док. № NH-001UAC-FF-0001-DC-00 Арх. № 2228 Файл: NH-001UAC-FF-0001-DC-00.DWG			
Изм.	Кол.уч.	Лист	Недок.	Подп.	Дата	Трубопроводы пожаротушения	Стадия	Лист	Листов
Разработал	Балашенко				29.09.2022		Р	4	
Проверил	Иванов				29.09.2022				
Н.контр.	Прохорова				29.09.2022	Продольный профиль сети В2-I от т.1 до ПГЗ	 АО "Институт Гидропроект"	ОБСГ	2022
Нач.отд.	Иванов				29.09.2022				