



### Продольный профиль сети В2-І от ПГЗ до ПГ5

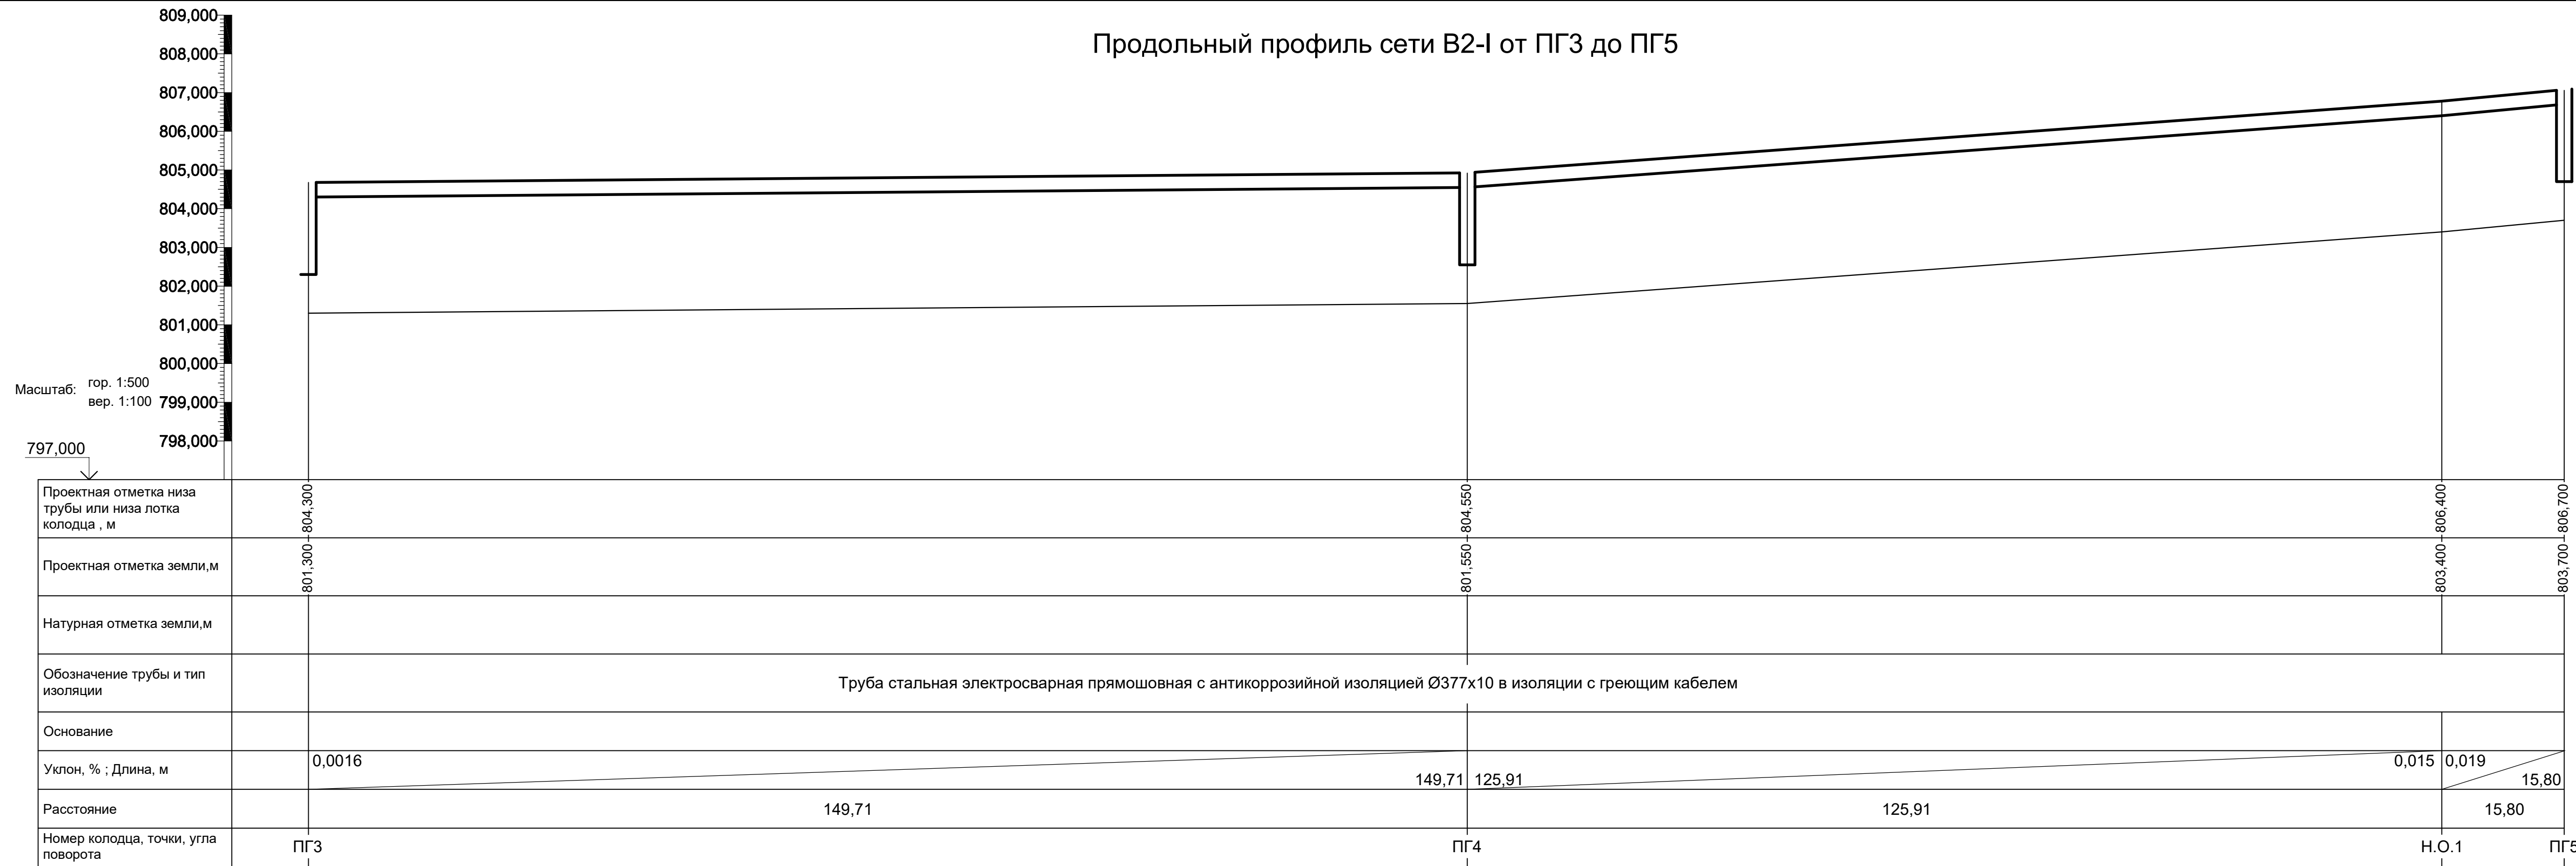

						Строительство 2-ой очереди Нерюнгринской ГРЭС 1 ЭТАП					
						Док. № NH-001UAC-FF-0001-DC-00 Арх. № 2228 Файл: NH-001UAC-FF-0001-DC-00.DWG					
Изм.	Кол.уч	Лист	№док	Подп.	Дата						
Разработал	Балашенко	<i>Балашенко</i>	29.09.2025			Трубопроводы пожаротушения			Стадия	Лист	Листов
Проверил	Иванов	<i>Иванов</i>	29.09.2025						Р	5	
						Продольный профиль сети В2-1 от ПГЗ до ПГ5			АО "Институт Гидропроект"		
Н.контр.	Прохорова	<i>Прохорова</i>	29.09.2025								
Нач.отд.	Иванов	<i>Иванов</i>	29.09.2025						ОВТС 2025		