



Продольный профиль сети В2-I от т.4 до УП5

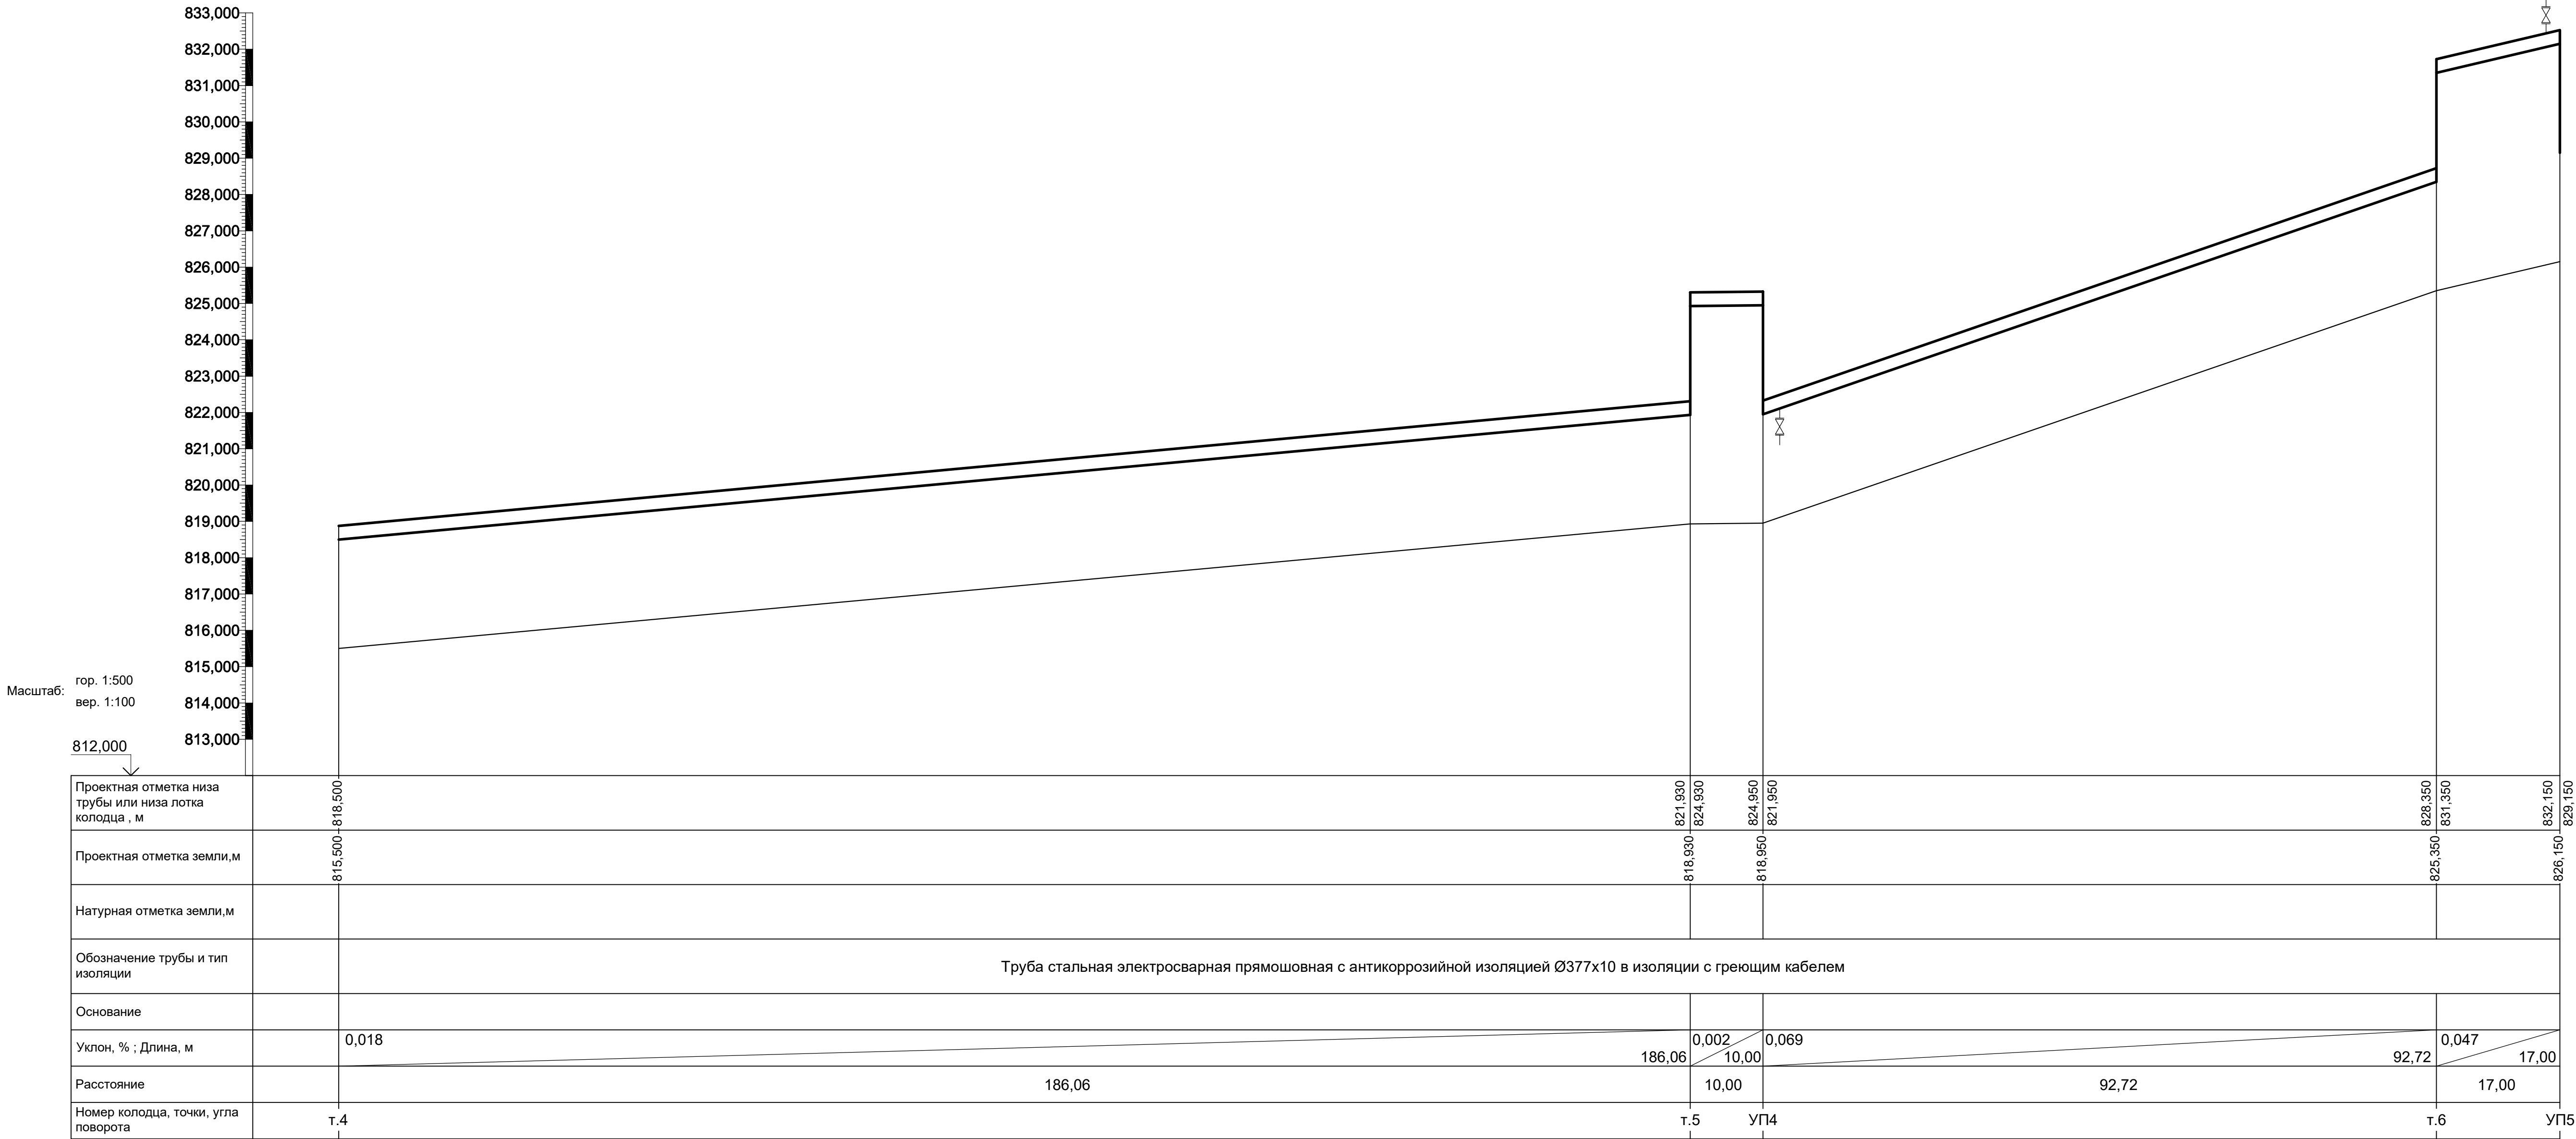

						Строительство 2-ой очереди Нерюнгринской ГРЭС 1 ЭТАП			
						Док. № NH-001UAC-FF-0001-DC-00 Арх. № 2228 Файл: NH-001UAC-FF-0001-DC-00.DWG			
Изм.	Кол.уч	Лист	№ док.	Подп.	Дата	Трубопроводы пожаротушения	Стадия	Лист	Листов
Разработал	Балашенко				29.09.2025		Р	7	
Проверил	Иванов				29.09.2025				
Н.контр.	Прохорова				29.09.2025	Продольный профиль сети В2-I от т.4 до УП5		АО "Институт Гидропроект"	
Нач. отд.	Иванов				29.09.2025			ОВТС 2025	