


Продольный профиль сети В2 от т.10 до ПГ7

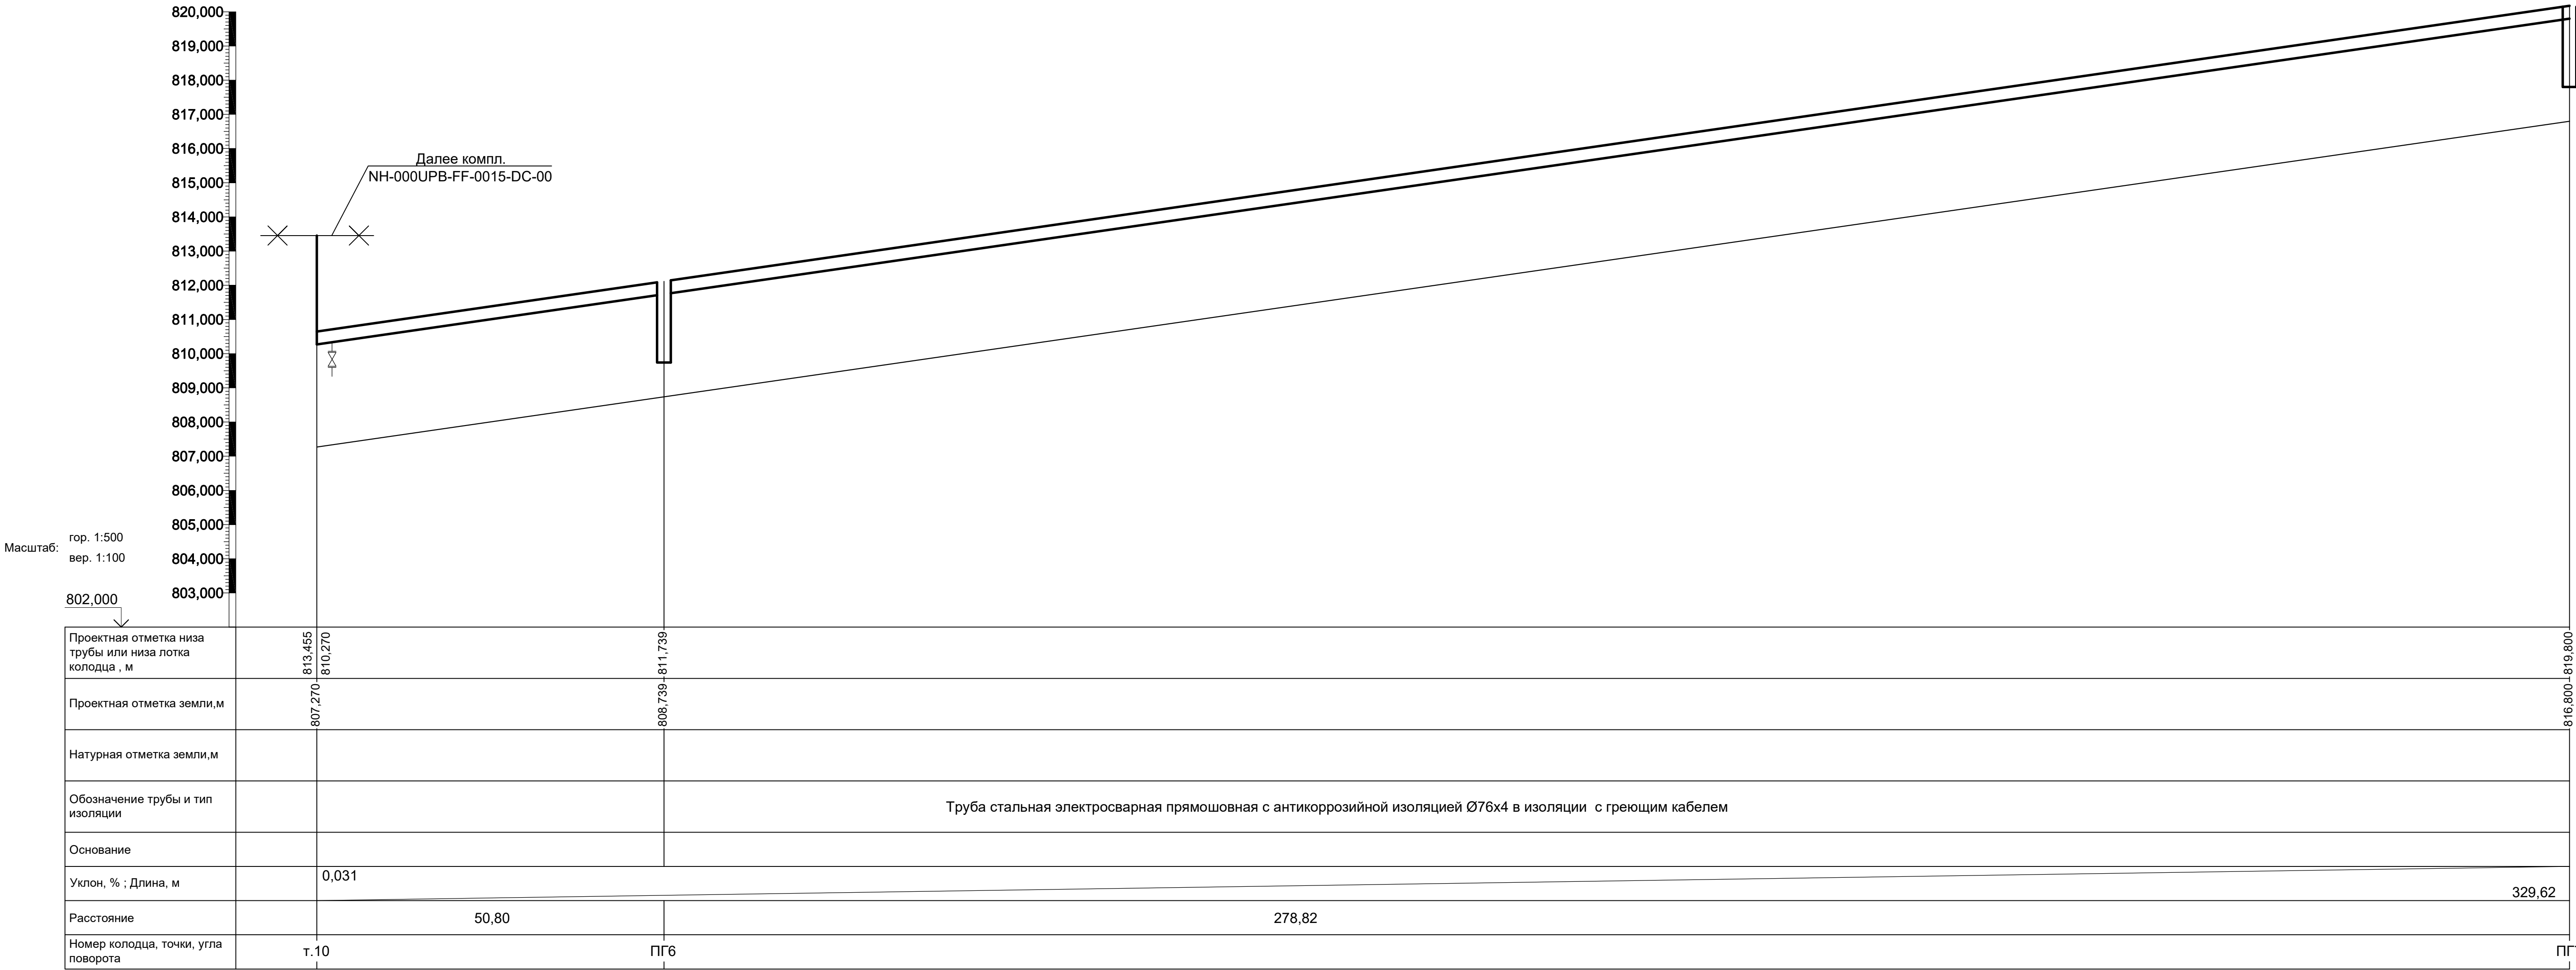

							Строительство 2-ой очереди Нерюнгринской ГРЭС 1 ЭТАП
							Док. № NH-001UAC-FF-0001-DC-00
							Арх. № 2228
							Файл: NH-001UAC-FF-0001-DC-00.DWG
Изм.	Кол.уч	Лист	№ док.	Подп.	Дата		Стадия
Разработал	Балашенко	29.09.2025					Лист
Проверил	Иванов	29.09.2025					Листов
							Р
							9
Н.контр.	Прохорова	29.09.2025					АО
Нач.отд.	Иванов	29.09.2025					"Институт Гидропроект"
							ОВТС 2025