


Продольный профиль сети В2 от ПГ7 до УП11

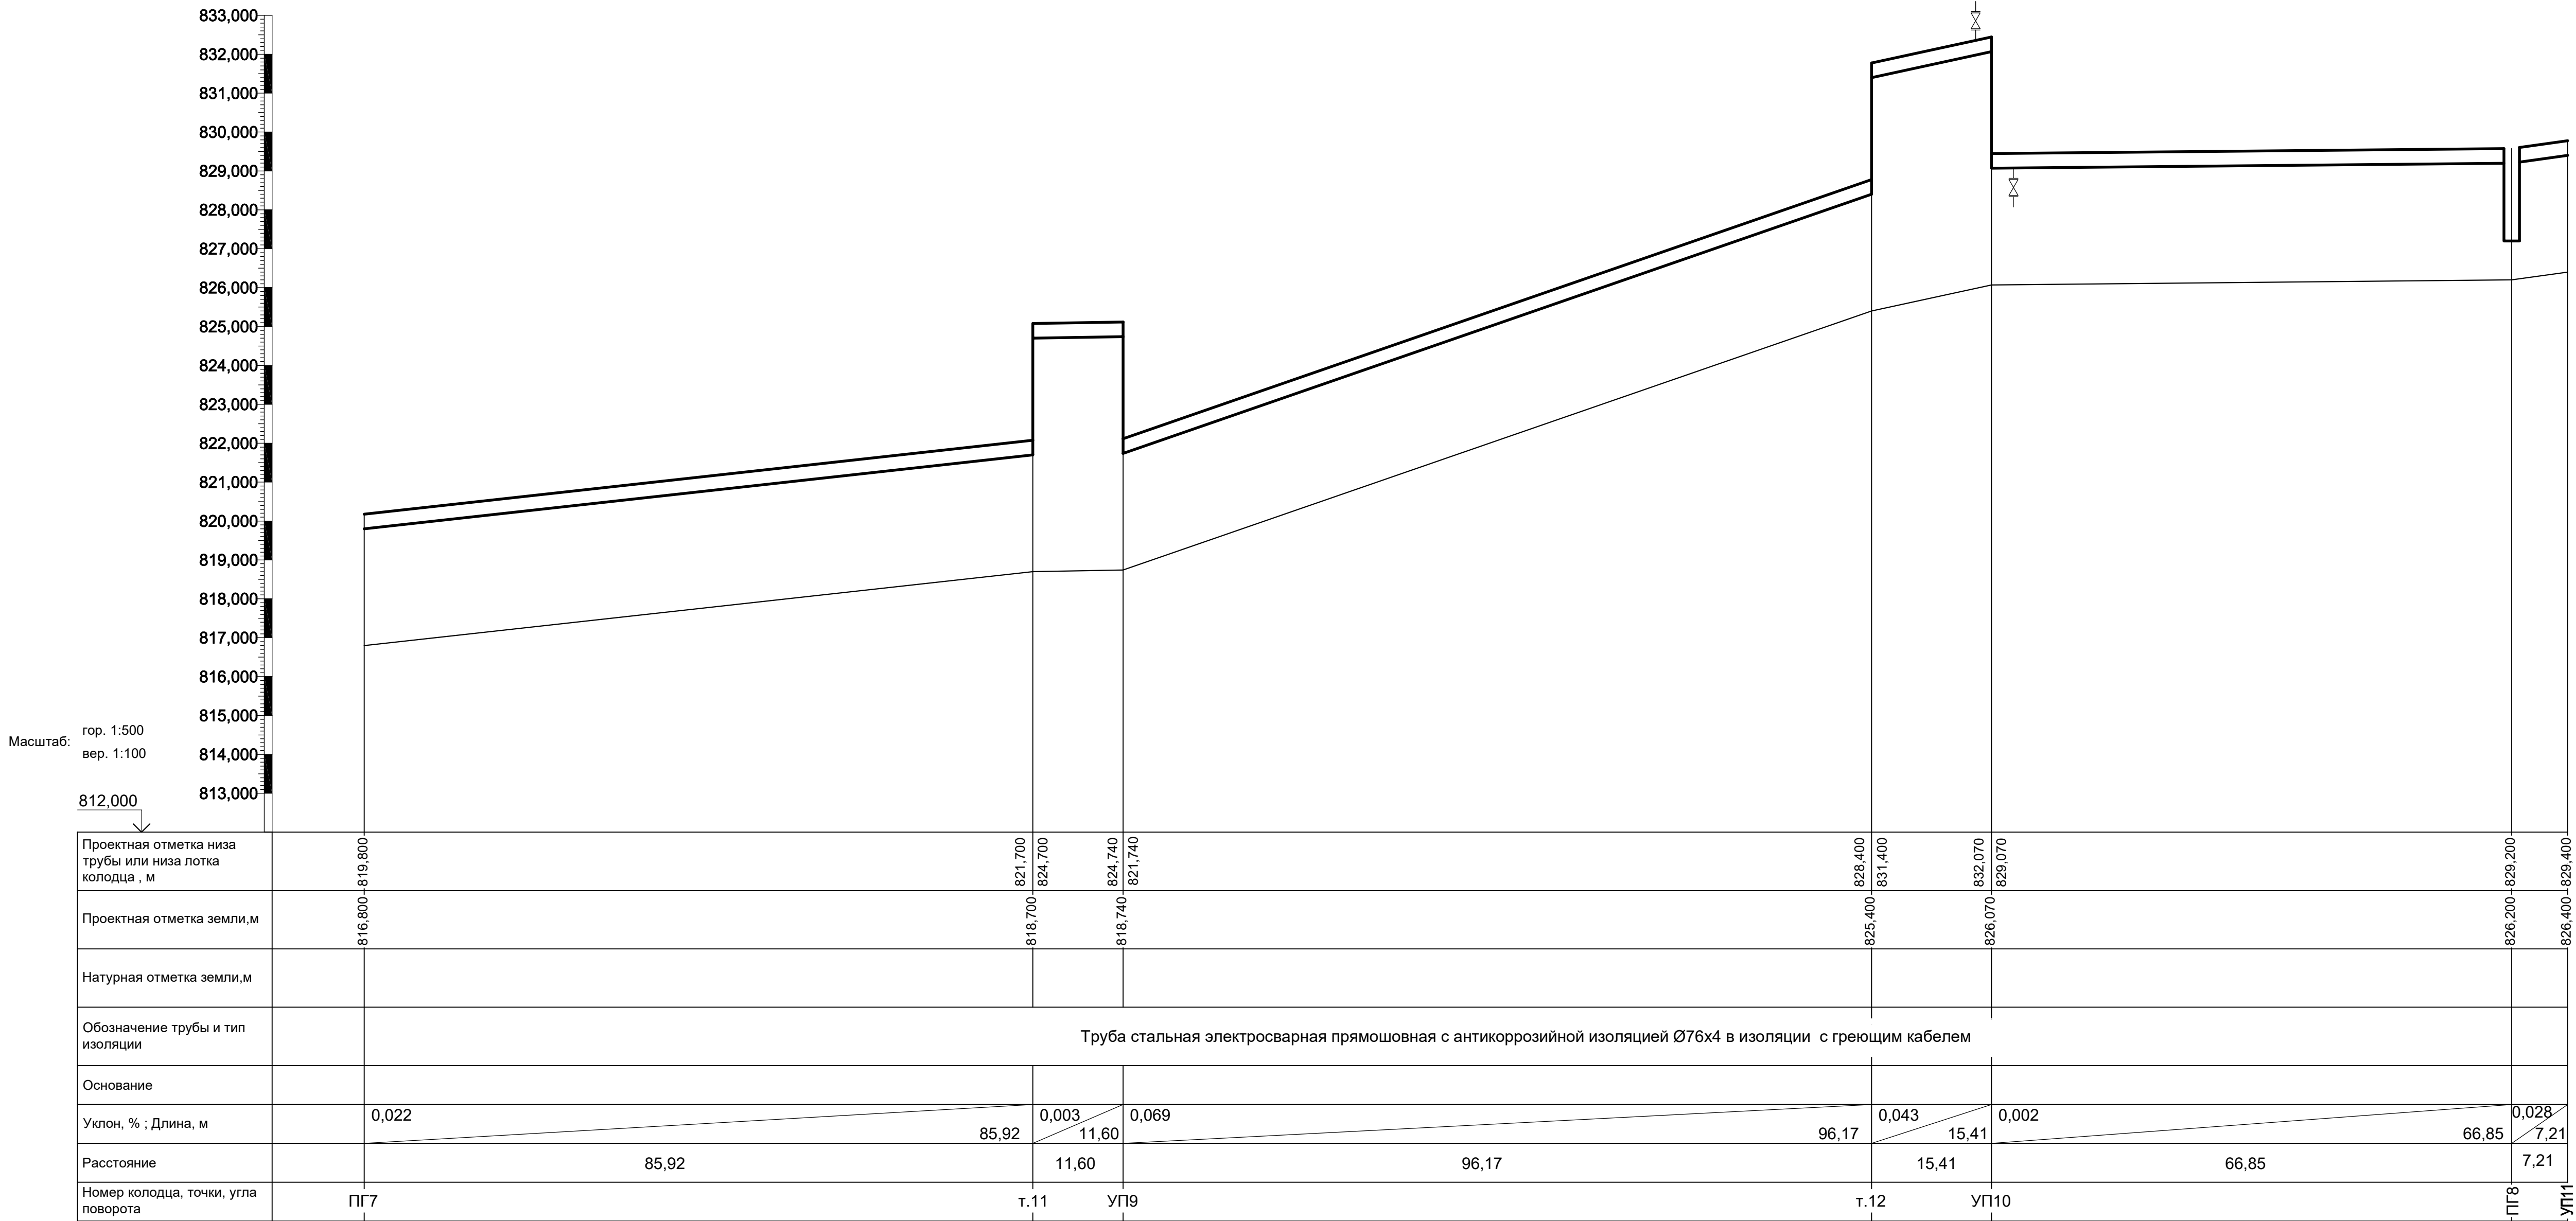

							Строительство 2-ой очереди Нерюнгринской ГРЭС 1 ЭТАП					
							Док. № NH-001UAC-FF-0001-DC-00					
							Арх. № 2228					
							Файл: NH-001UAC-FF-0001-DC-00.DWG					
Изм.	Кол.уч	Лист	№ док.	Подп.	Дата		Разработал	Балашенко	30.09.2023	Стадия	Лист	Листов
Проверил	Иванов				30.09.2023		Трубопроводы пожаротушения			Р	10	
Н.контр.	Прохорова				30.09.2023		Продольный профиль сети В2			АО "Институт Гидропроект" ОВТС 2025		
Нач.отд.	Иванов				30.09.2023		от ПГ7 до УП11					