


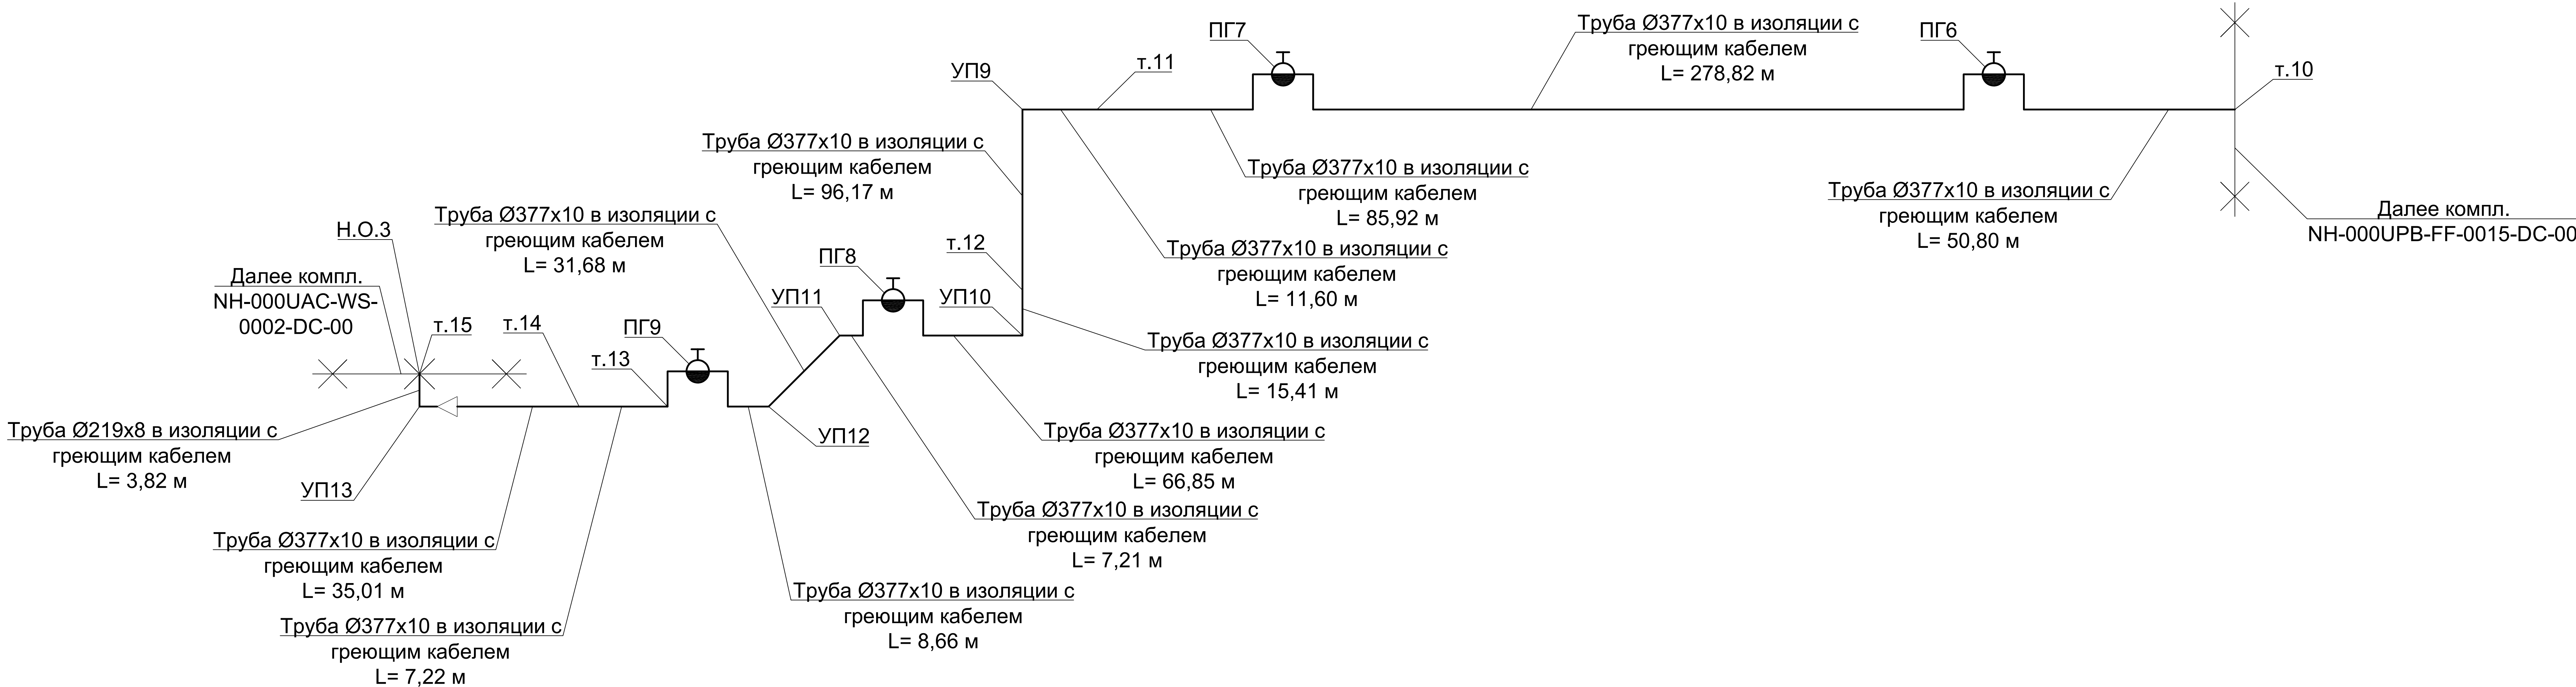




Детализровка сети В2



						Строительство 2-ой очереди Нерюнгринской ГРЭС 1 ЭТАП				
						Док. № NH-0001UAC-FF-0001-DC-00				
						Арх. № 2228				
						Файл: NH-0001UAC-FF-0001-DC-00.DWG				
Изм.	Кол.уч.	Лист	Недок.	Подп.	Дата	Трубопроводы пожаротушения	Стадия	Лист	Листов	
Разработал		Балашенко			01.10.2022		Р	13		
Проверил		Иванов			01.10.2022					
Н.контр.		Прохорова			01.10.2022	Детализровка сети В2		АО "Институт Гидропроект"		
Нач.отд.		Иванов			01.10.2022			ОБС	2025	