
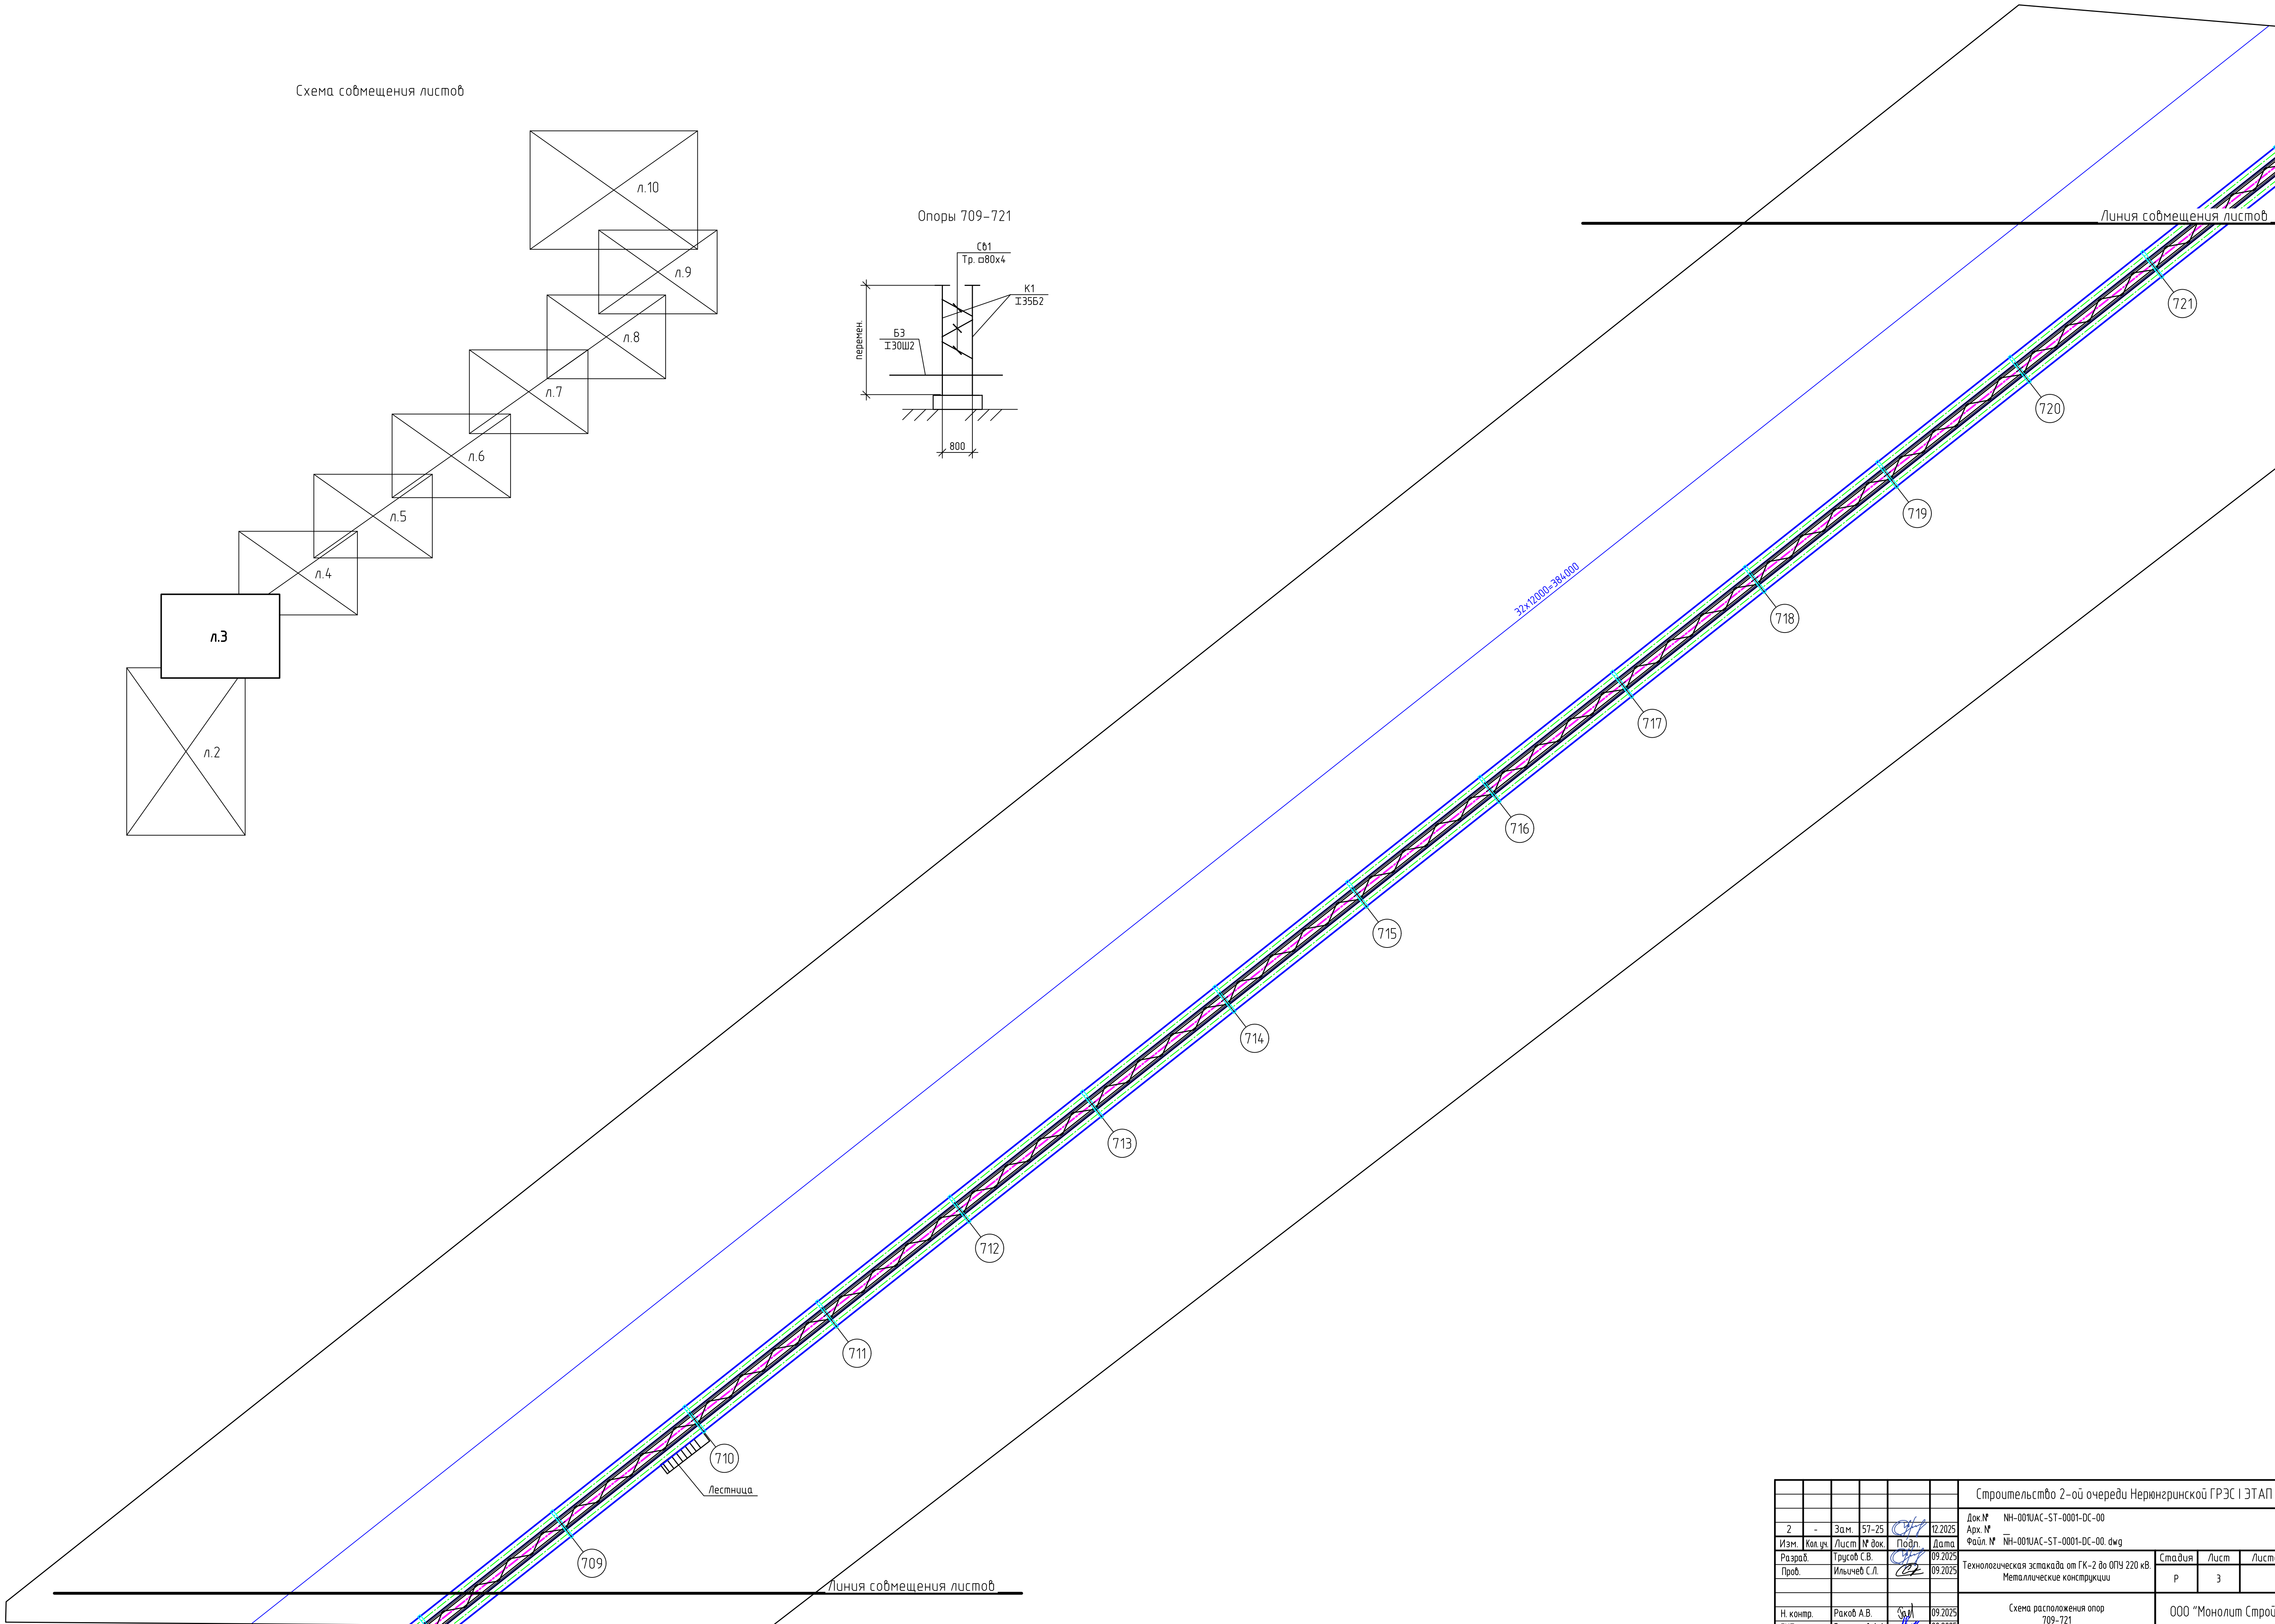
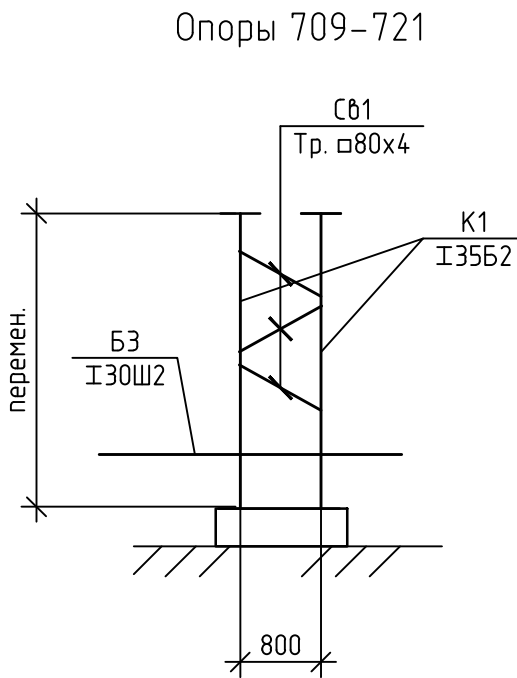


Схема совмещения листов

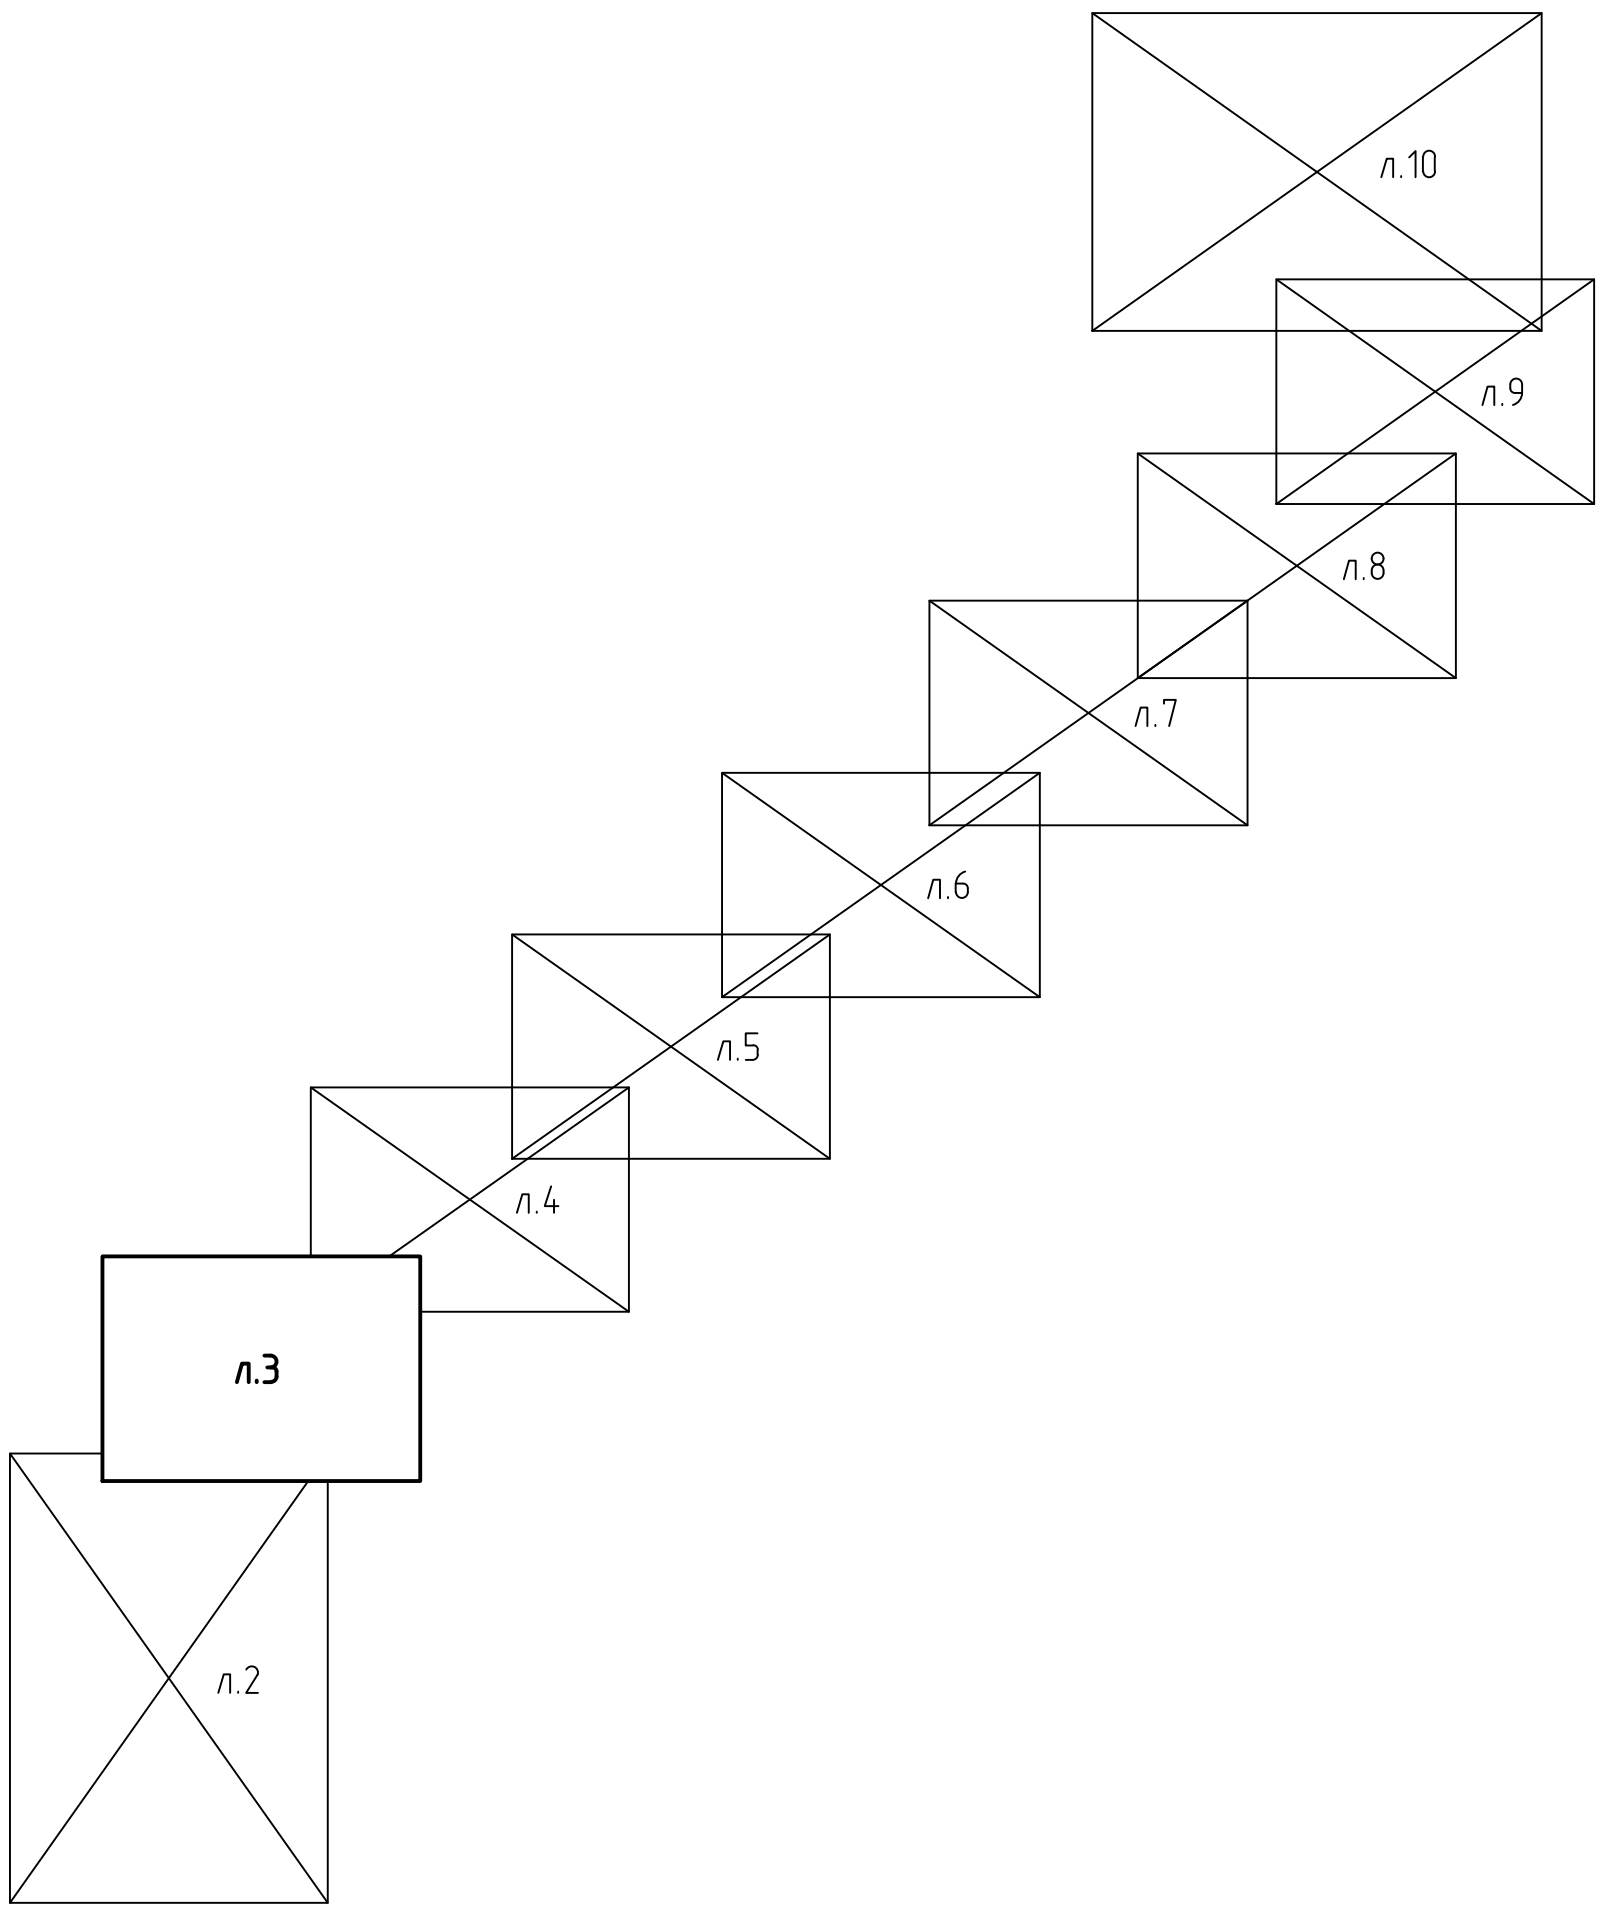

						Строительство 2-ой очереди Нерюнгринской ГРЭС I ЭТАП				
2	-	Зам.	57-25	СВ	12.2025	Док. №	НН-001УАС-ST-0001-DC-00			
Изм.	Кол. изм.	Лист	№ док.	Подп.	Дата	Арх. №	НН-001УАС-ST-0001-DC-00.dwg			
Разраб.	Трусов С.В.		09.2025	СВ	09.2025	Технологическая эстакада от ГК-2 до ОПЗ 220 кВ Металлические конструкции		Страница	Лист	Листов
Проб.	Ильичев С.Л.		09.2025	СЛ	09.2025			Р	3	
Н. контр.	Раков А.В.		09.2025	СВ	09.2025	Схема расположения опор 709-721		000 "Монолит Строй"		
ГИП	Вострыков А.А.		09.2025	СВ	09.2025					