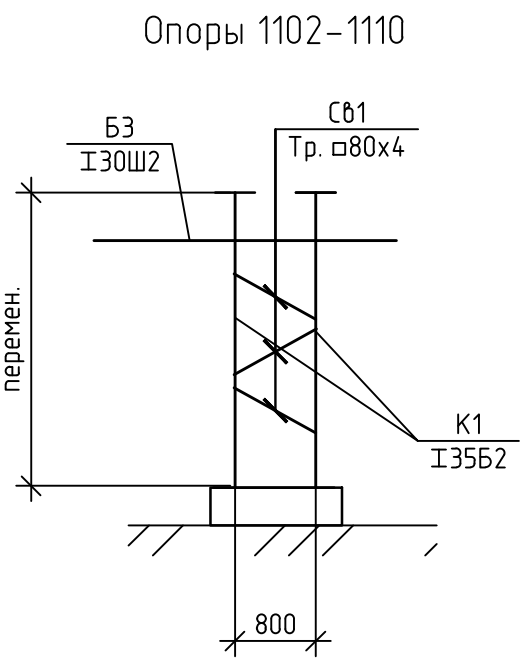
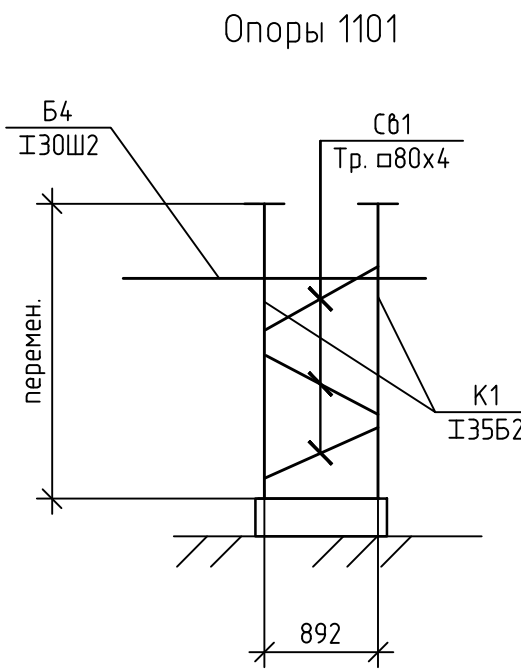
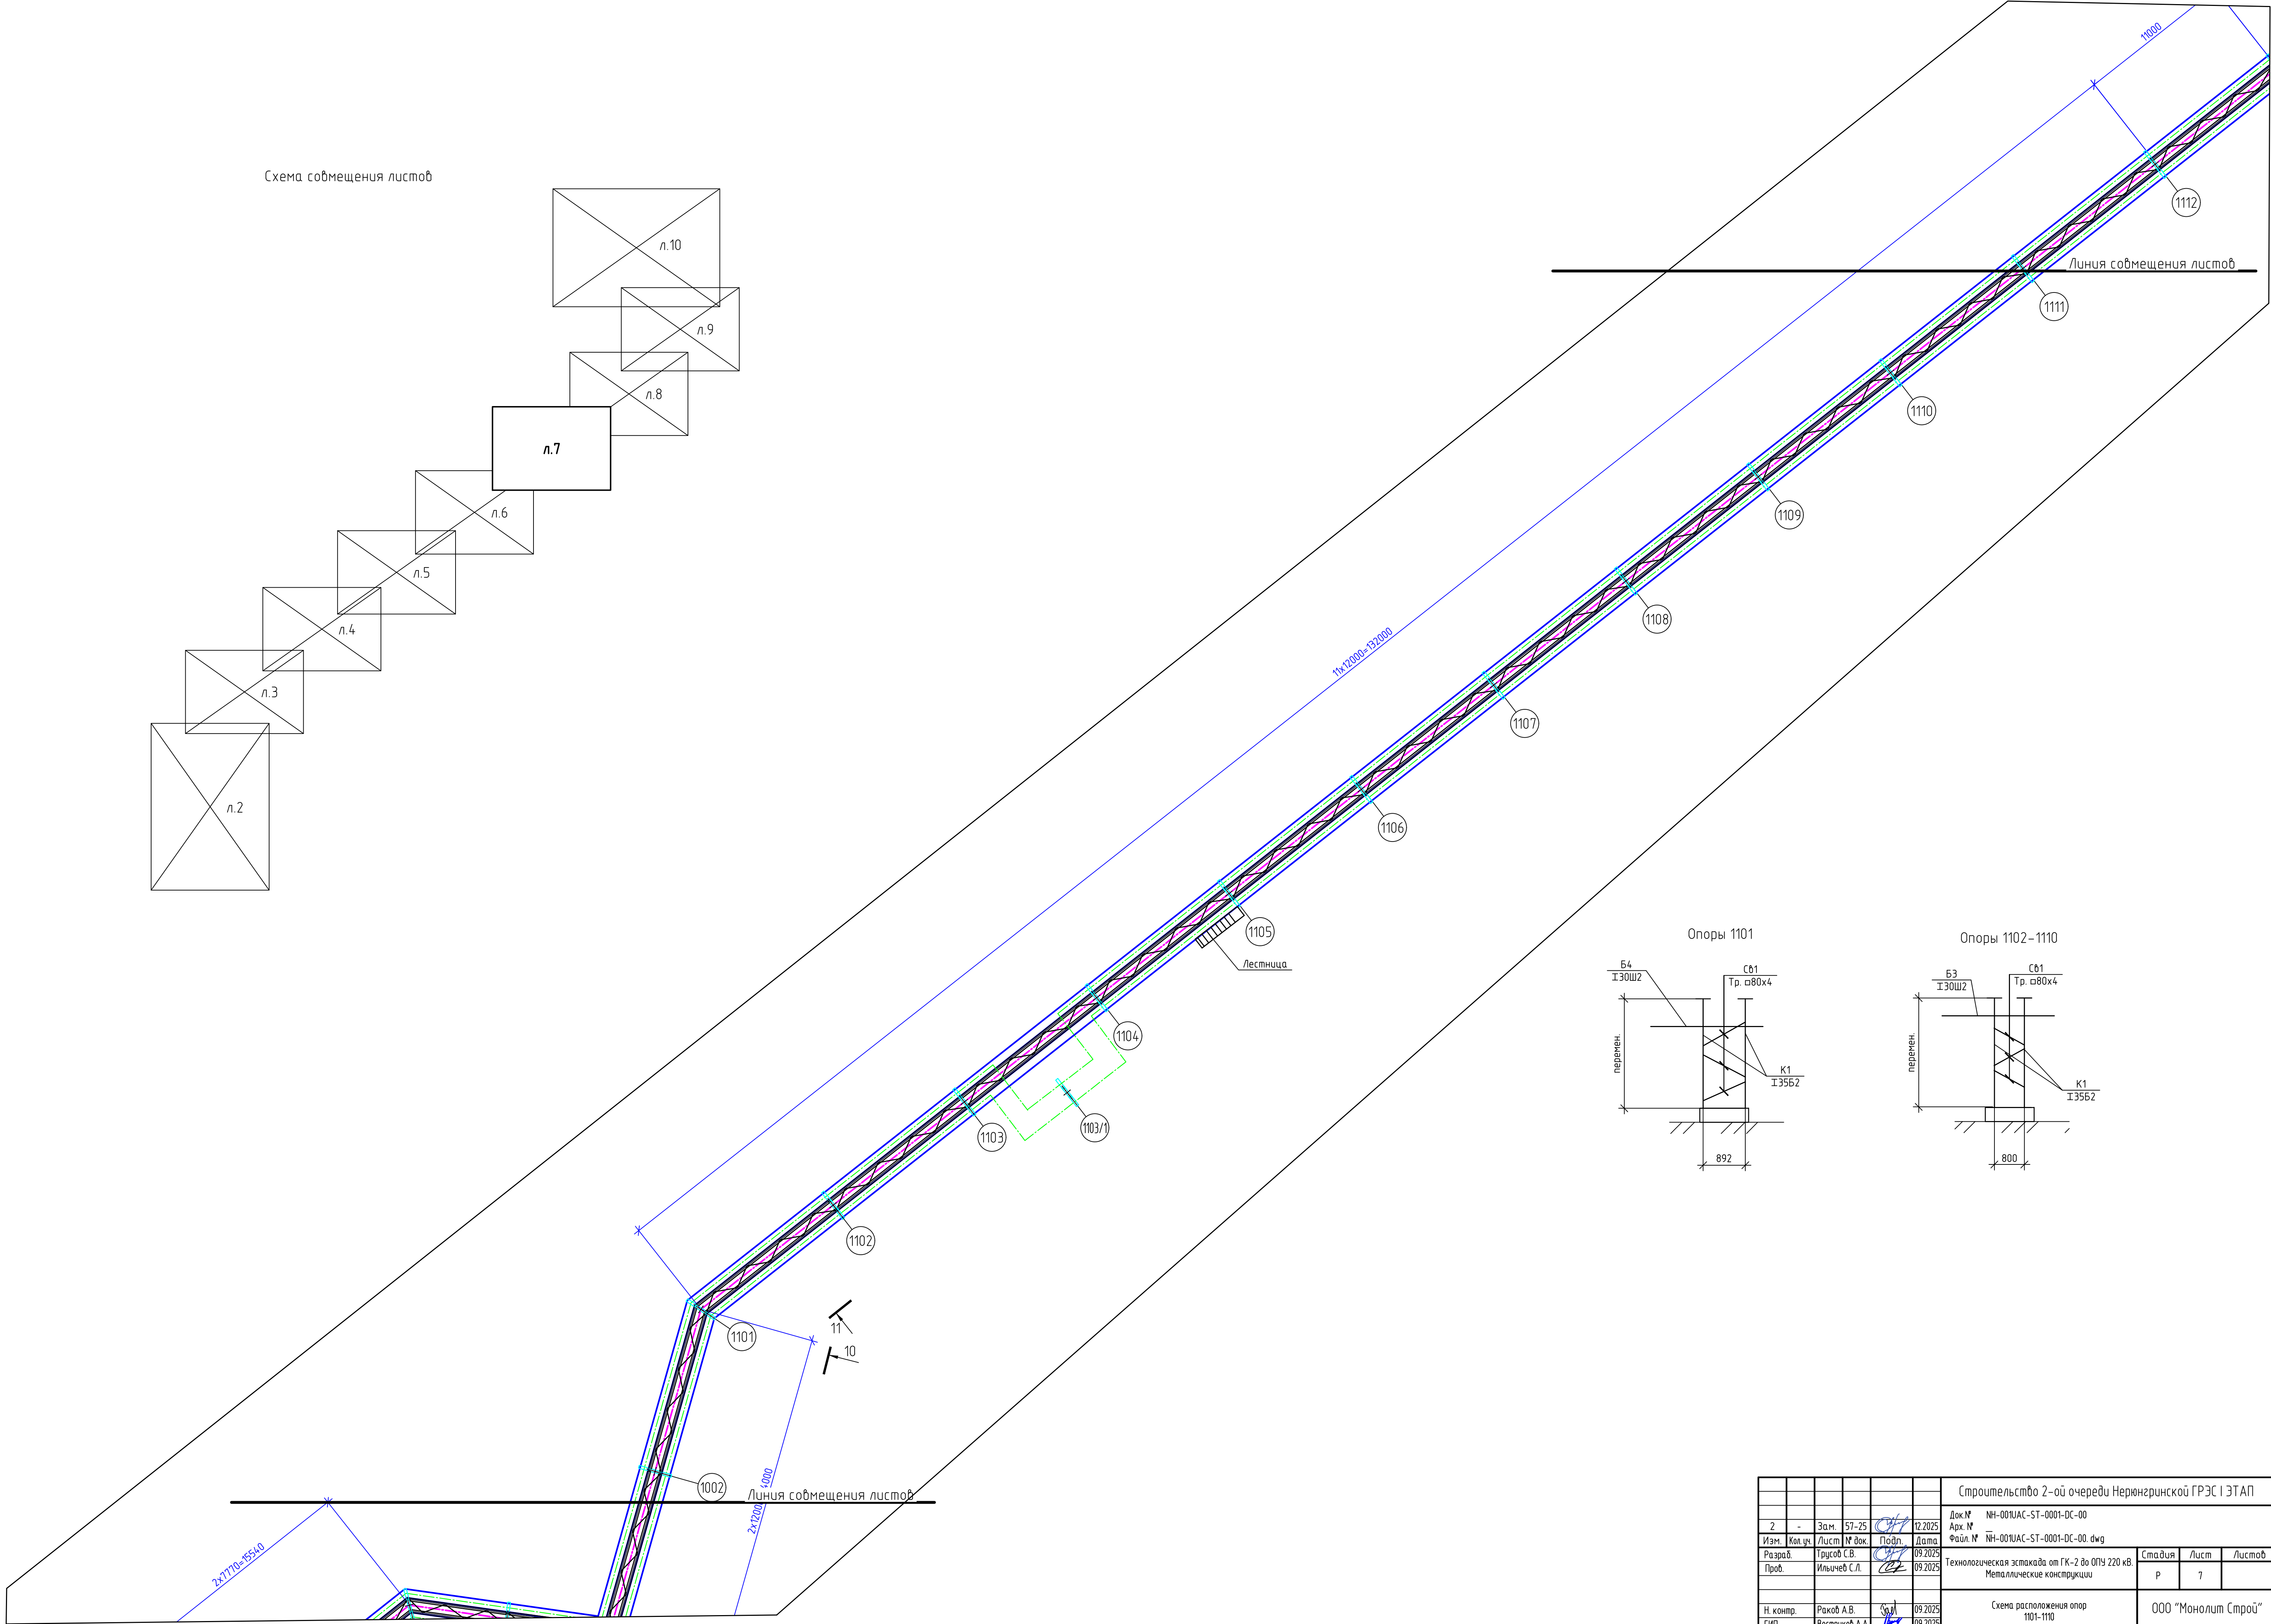
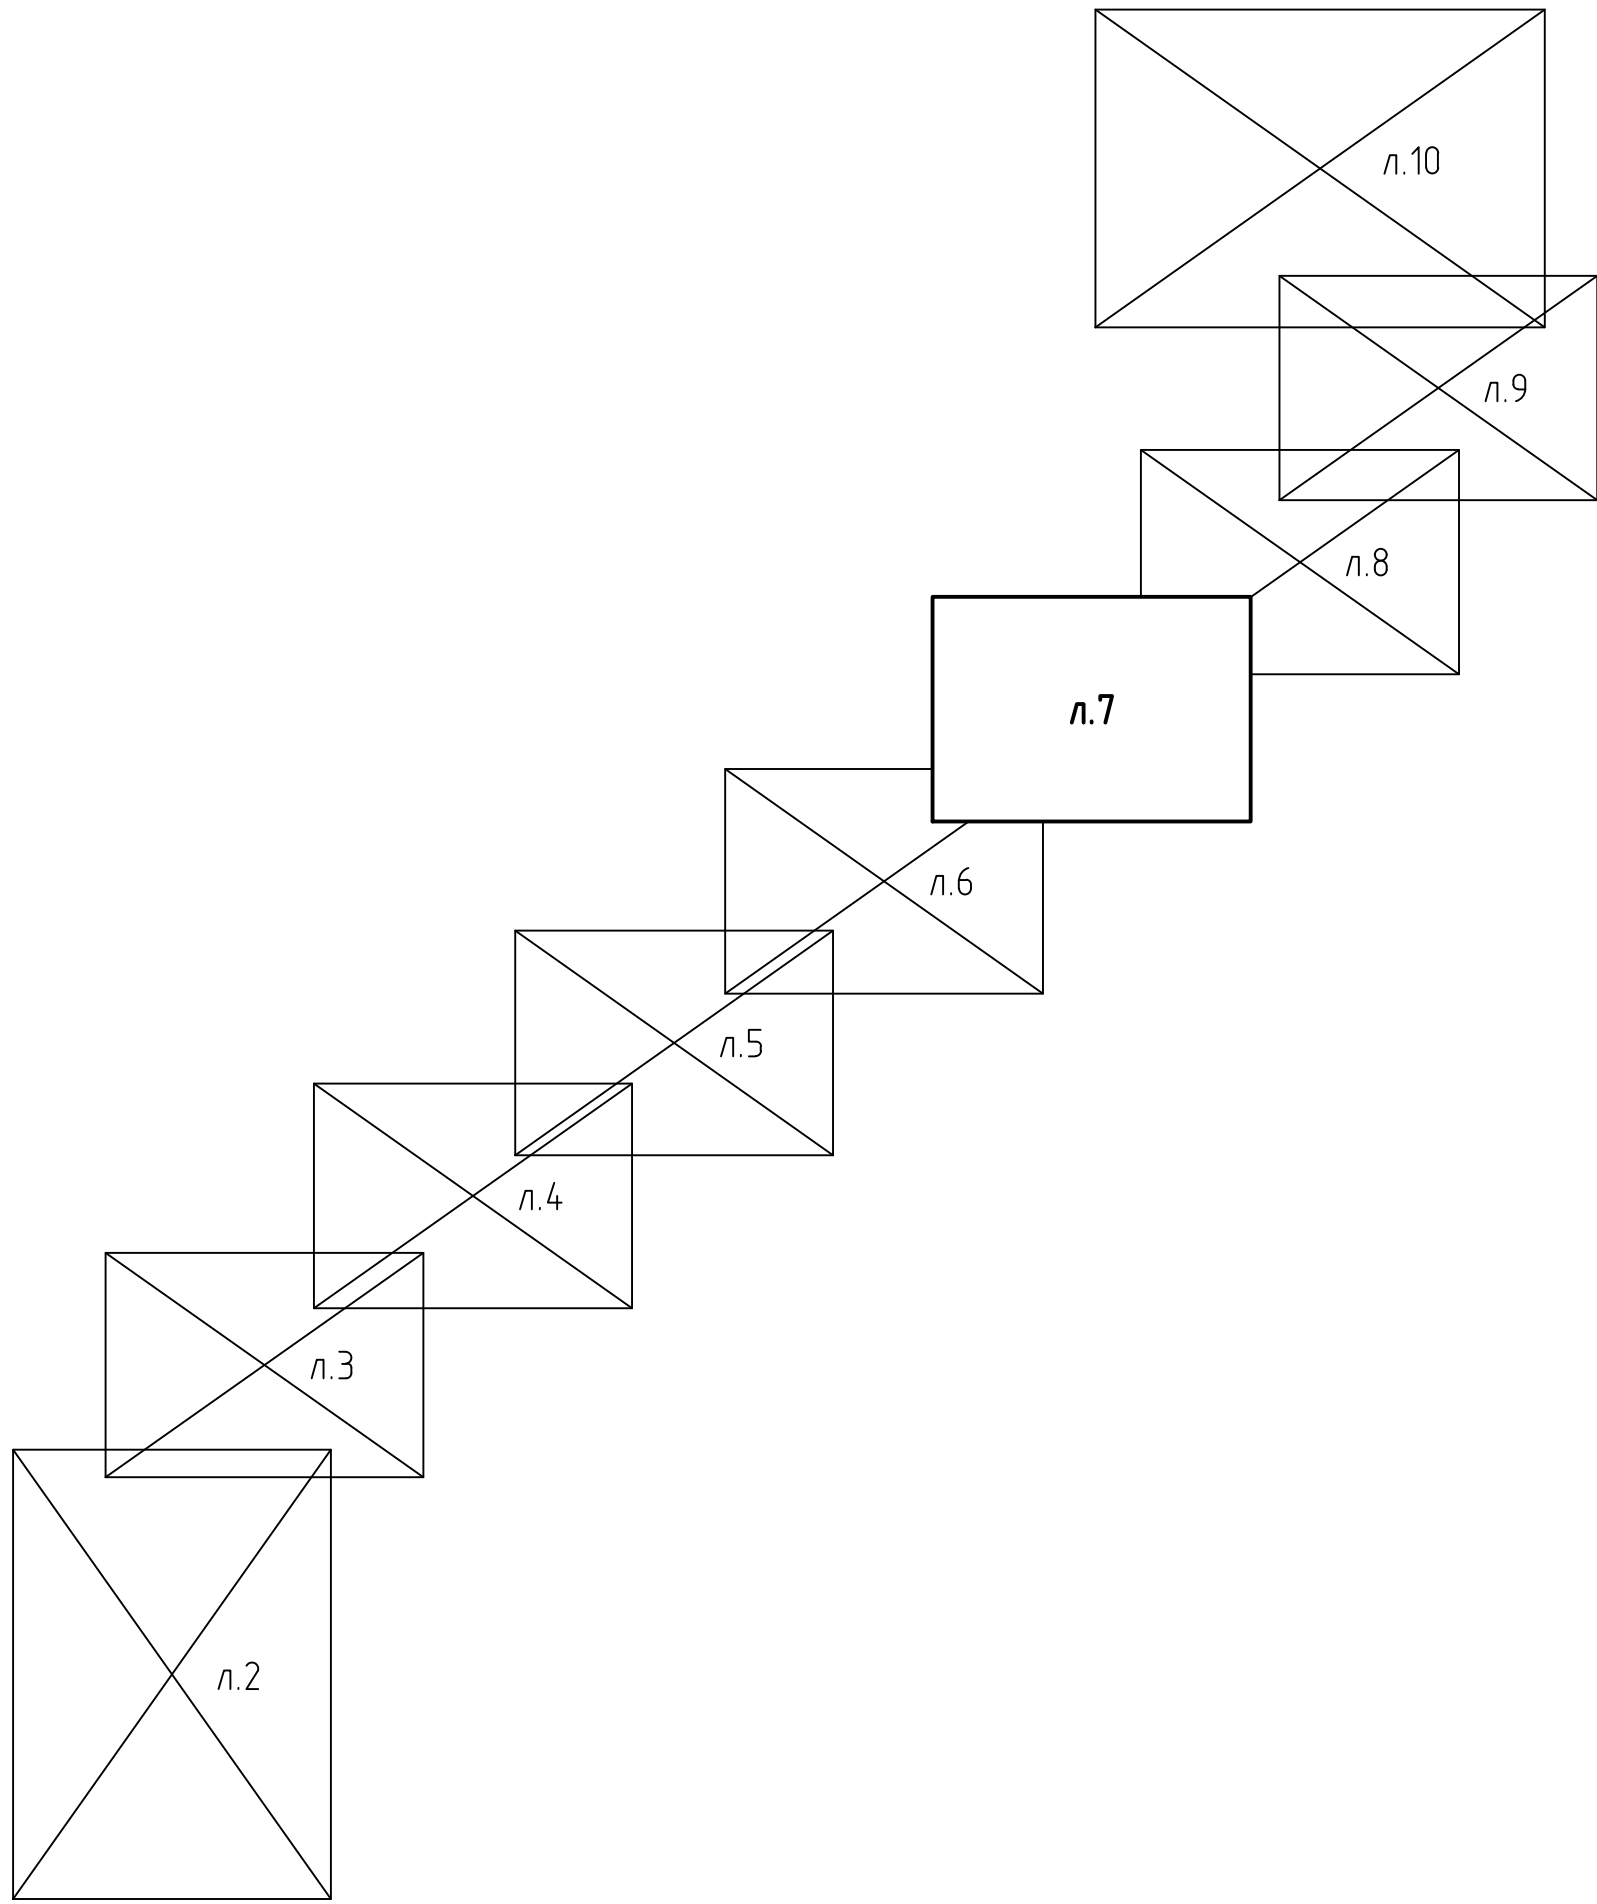

 


Инв. № подл. Подп. и дата. Взам инв. №

Схема совмещения листов



						Строительство 2-ой очереди Нерюнгринской ГРЭС I ЭТАП						
2	-	Зам.	57-25		12.2025	Док. №	НН-001УАС-ST-0001-DC-00					
Изм.	Коп. уч.	Лист	№ док.	Подп.	Дата	Арх. №	НН-001УАС-ST-0001-DC-00. dwg					
Разраб.	Трусов С.В.		09.2025		09.2025	технологическая эстакада от Г К-2 до ОПЗ 220 кВ. Металлические конструкции						
Проб.	Ильичев С.Л.		09.2025		09.2025							
Н. контр.		Раков А.В.		09.2025		Схема расположения опор 1101-1110						
ГИП		Востриков А.А.		09.2025								
							Стандия	Лист	Листов			
							Р	7				
							000 "Монолит Строй"					