


Опоры 1123-1128, 1206

С81
Тр. $\sigma 80 \times 4$

БЗ
I30Ш2

перемен.

1:1

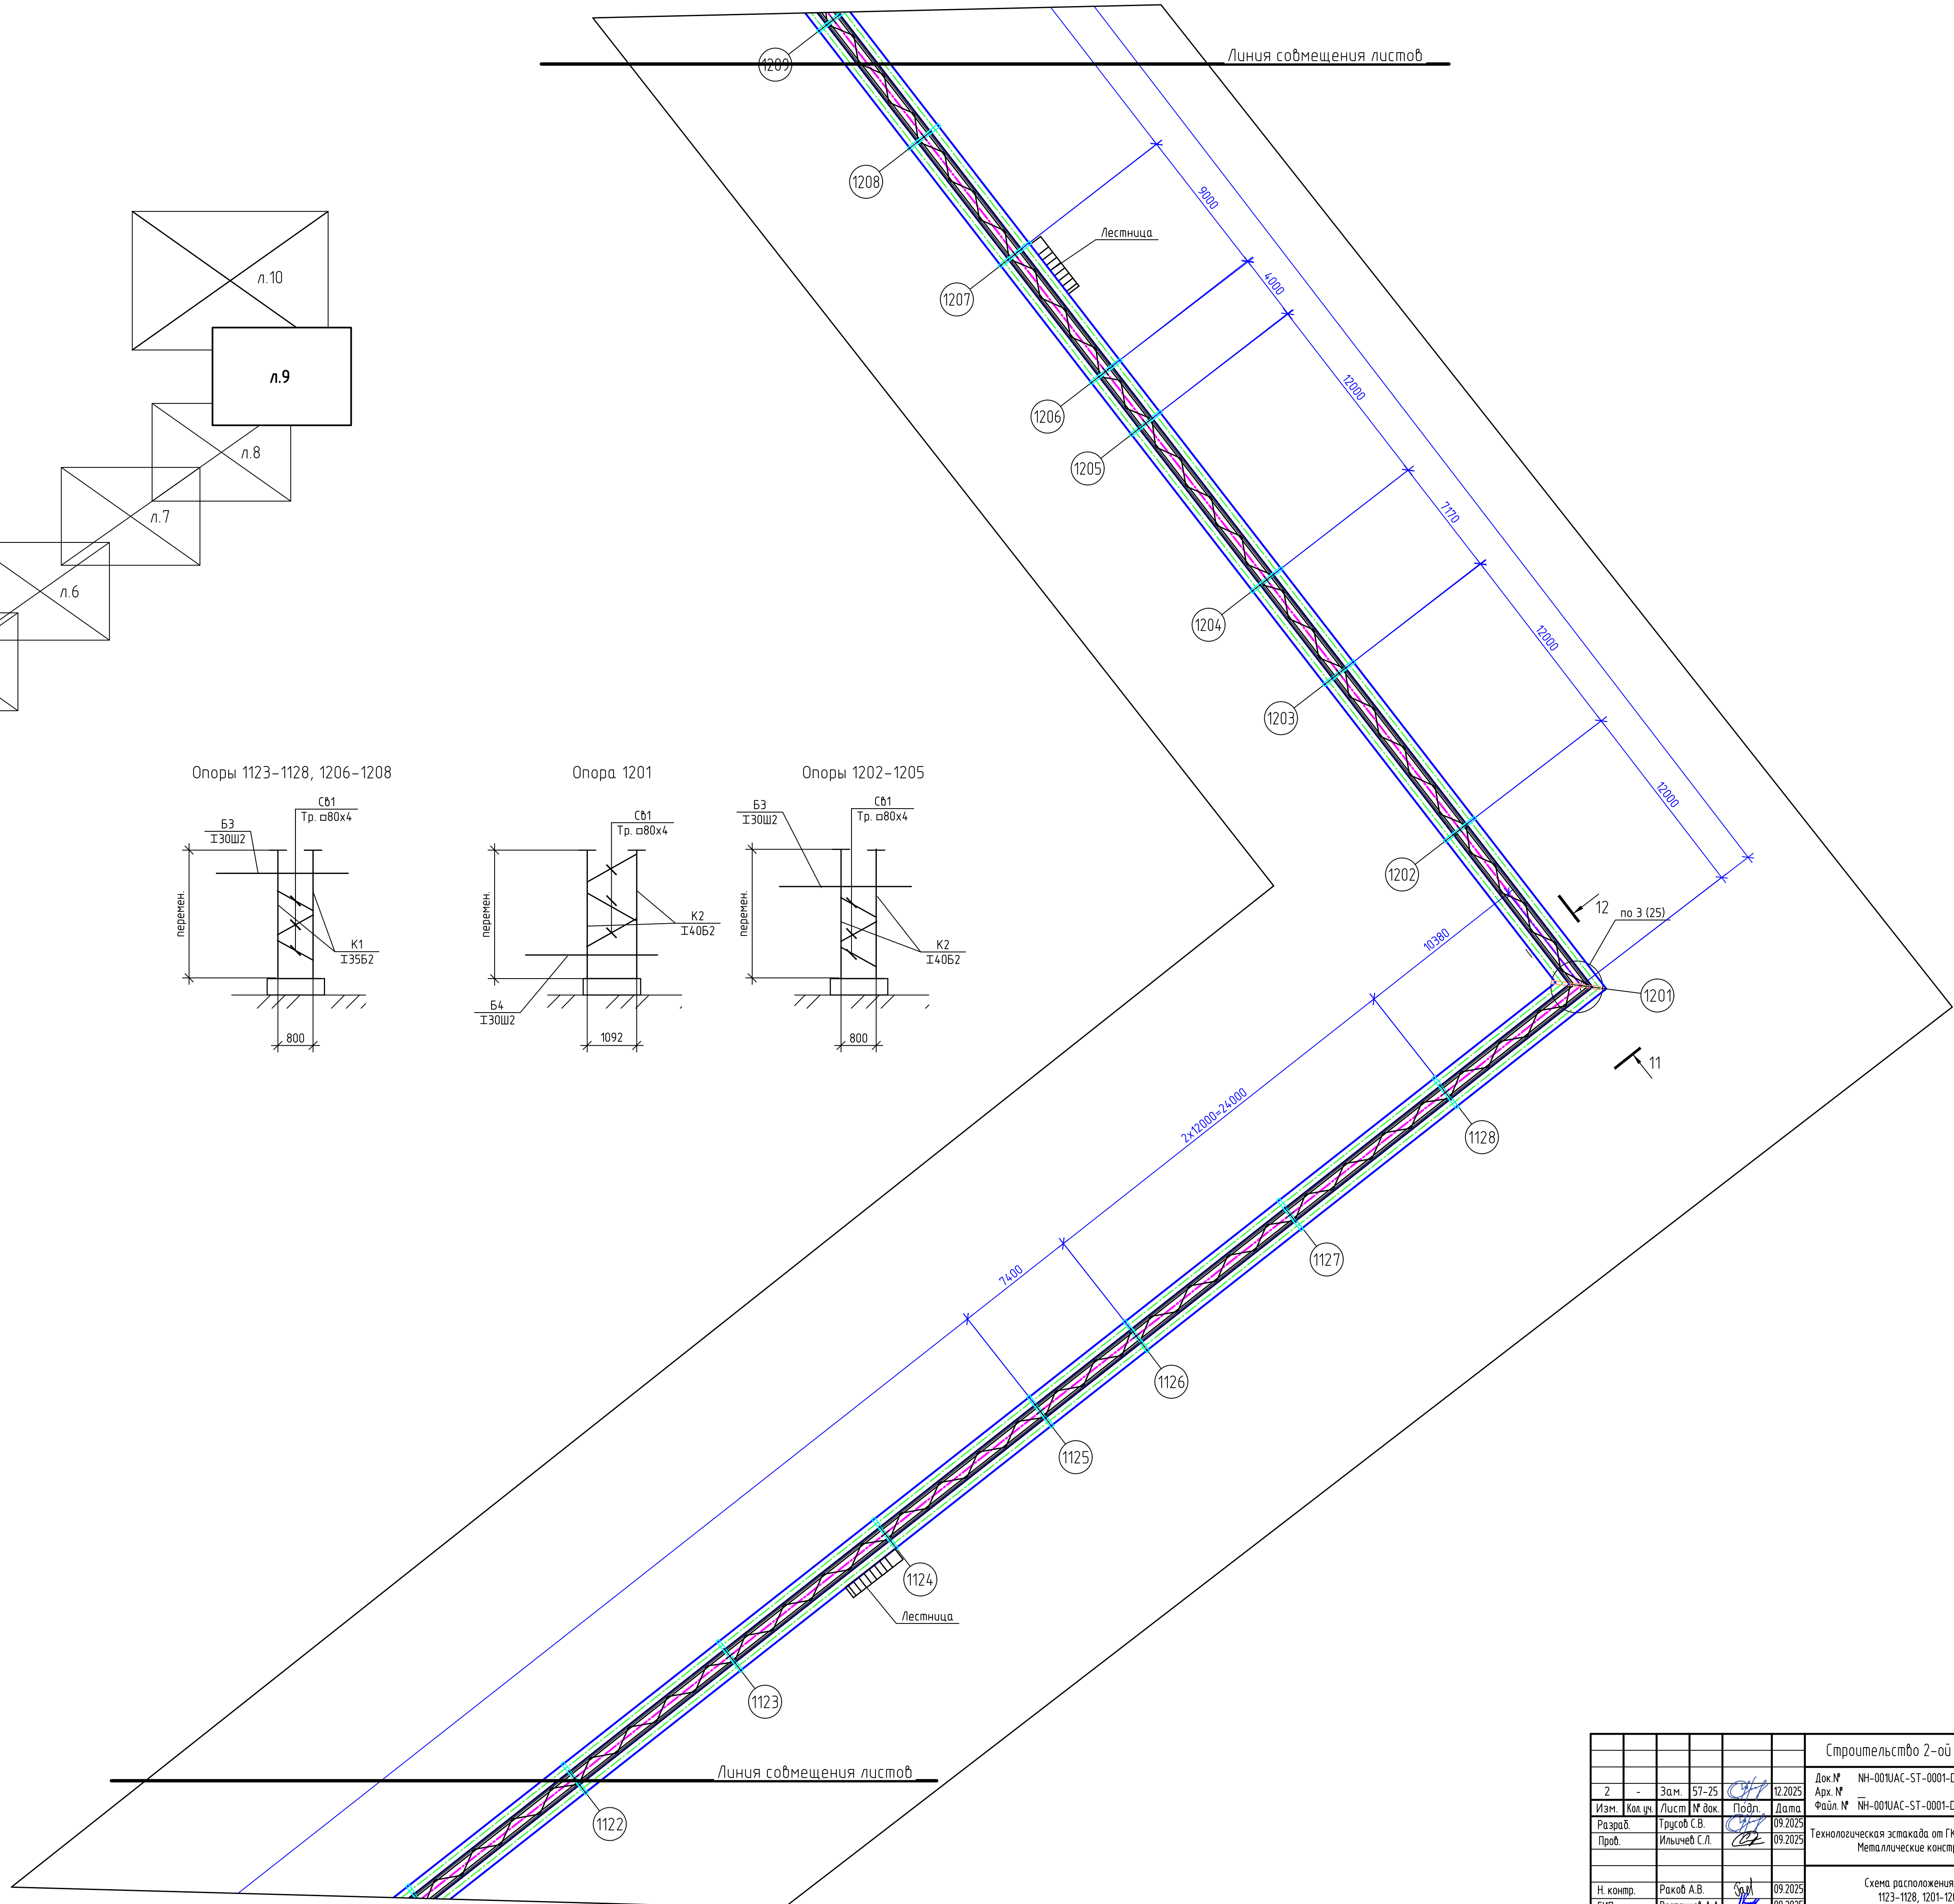

						Строительство 2-ой очереди Нерюнгринской ГРЭС 1 ЭТАП
2	-	Зам.	57-25	<i>СВ</i>	12.2025	Лок № НН-001АС-СТ-0001-DC-00 Арх № Файл № НН-001АС-СТ-0001-DC-00.dwg
Изм.	Кол.уч.	Листы	№ док.	Подп.	Дата	
Разраб.			Трусов С.В.	<i>СВ</i>	09.2025	Технологическая эскизная от ГК - 2а ОПУ 220 кВ Металлические конструкции
Проб.			Ильичев С.Л.	<i>СВ</i>	09.2025	
Н. контр.		Раков А.В.		<i>СВ</i>	09.2025	Схема расположения опор 1123-1128, 1201-1208
ГИП		Восприцкий А.А.		<i>СВ</i>	09.2025	
						000 "Монолит Строй"