


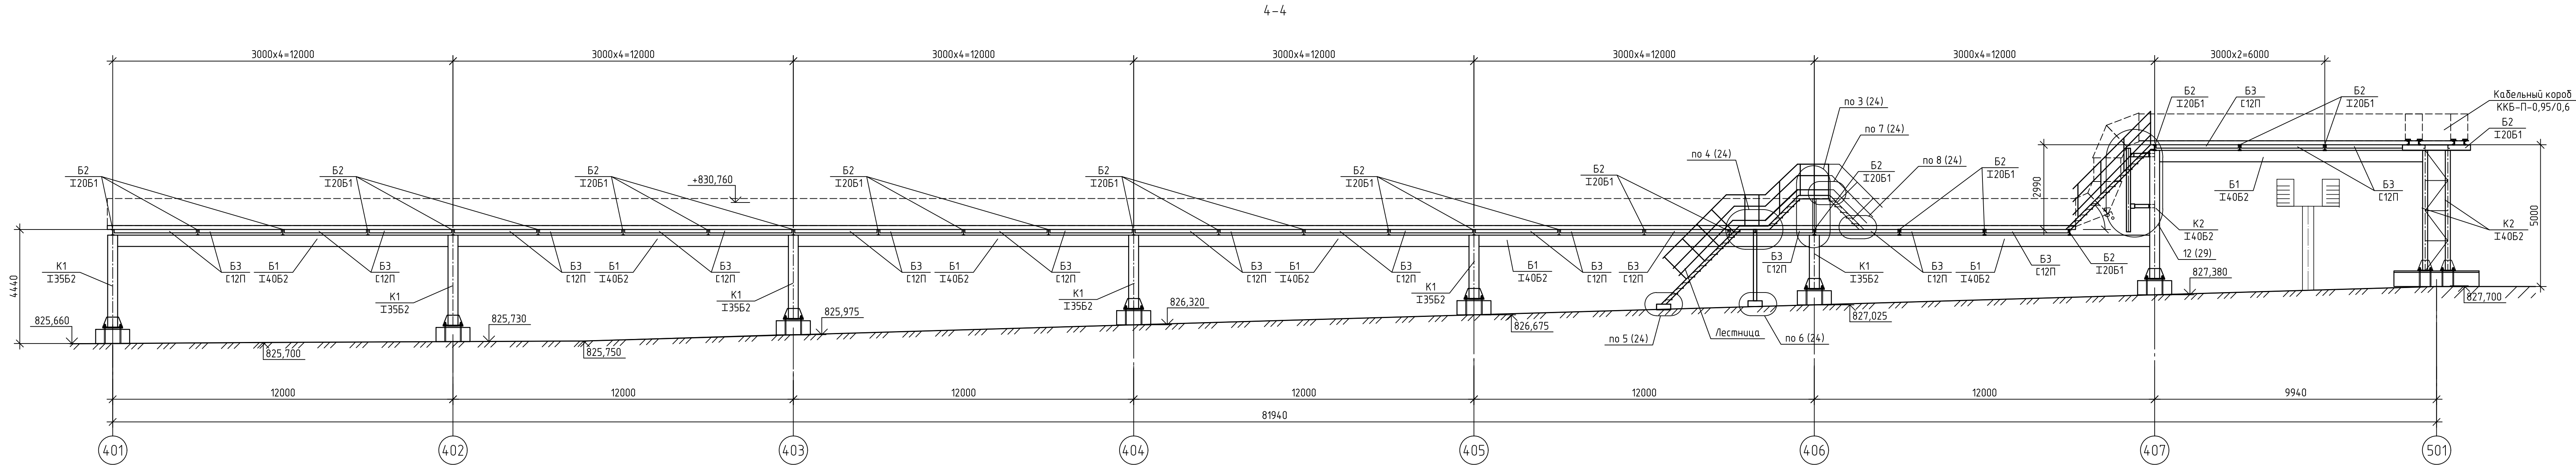

Инд. № подл.

Подп. и дата

Взам. инв. №



							Строительство 2-ой очереди Нерюнгринской ГРЭС I ЭТАП					
2	-	Зам.	57-25		12.2025	Док. № НН-001УАС-ST-0001-DC-00						
Изм.	Кол. уч.	Лист	№ док.	Подп.	Дата	Арх. № НН-001УАС-ST-0001-DC-00. dwg						
Разраб.	Трусов С.В.			09.2025	Технологическая эстакада от ГК-2 до ОПУ 220 кВ. Металлические конструкции				Стадия	Лист	Листов	
Проб.	Ильичев С.Л.			09.2025					Р	13		
Н. контр. Раков А.В.  ГИП Востриков А.А. 						Разрез 4-4				ООО "Монолит Строй"		