



Инд. № подл. Подп. и дата. Взам. инд. №

14-14

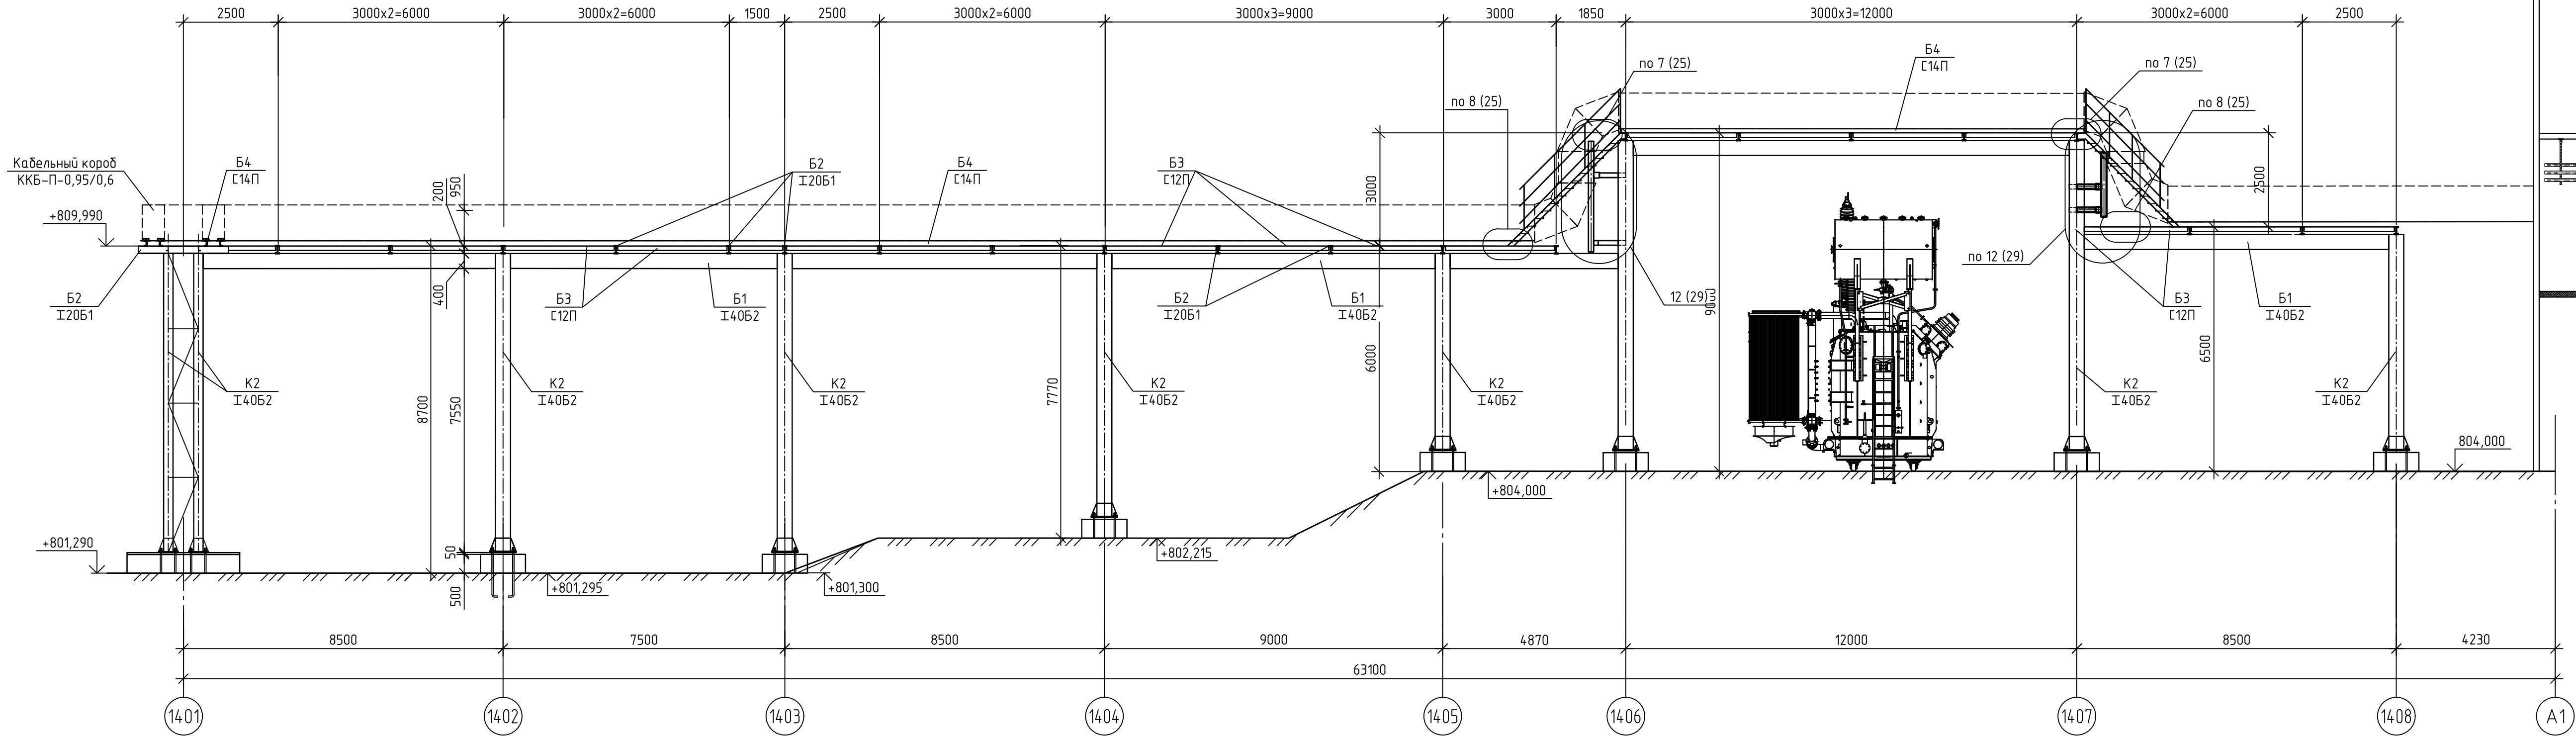

						Строительство 2-ой очереди Нерюнгринской ГРЭС I ЭТАП					
2	-	Зам.	57-25		12.2025	Док.№ NH-001UAC-ST-0001-DC-00					
Изм.	Кол. уч.	Лист	№ док.	Подп.	Дата	Арх. № —					
						Файл. № NH-001UAC-ST-0001-DC-00. dwg					
Разраб.	Трусов С.В.				09.2025	Технологическая эстакада от ГК-2 до ОПУ 220 кВ. Металлические конструкции			Стадия	Лист	Листов
Проб.	Ильичев С.Л.				09.2025				Р	21	
						Разрез 12-12			000 "Монолит Строй"		
Н. контр.	Раков А.В.				09.2025						
ГИП	Востриков А.А.				09.2025						

Копировал

A4x4