б–б

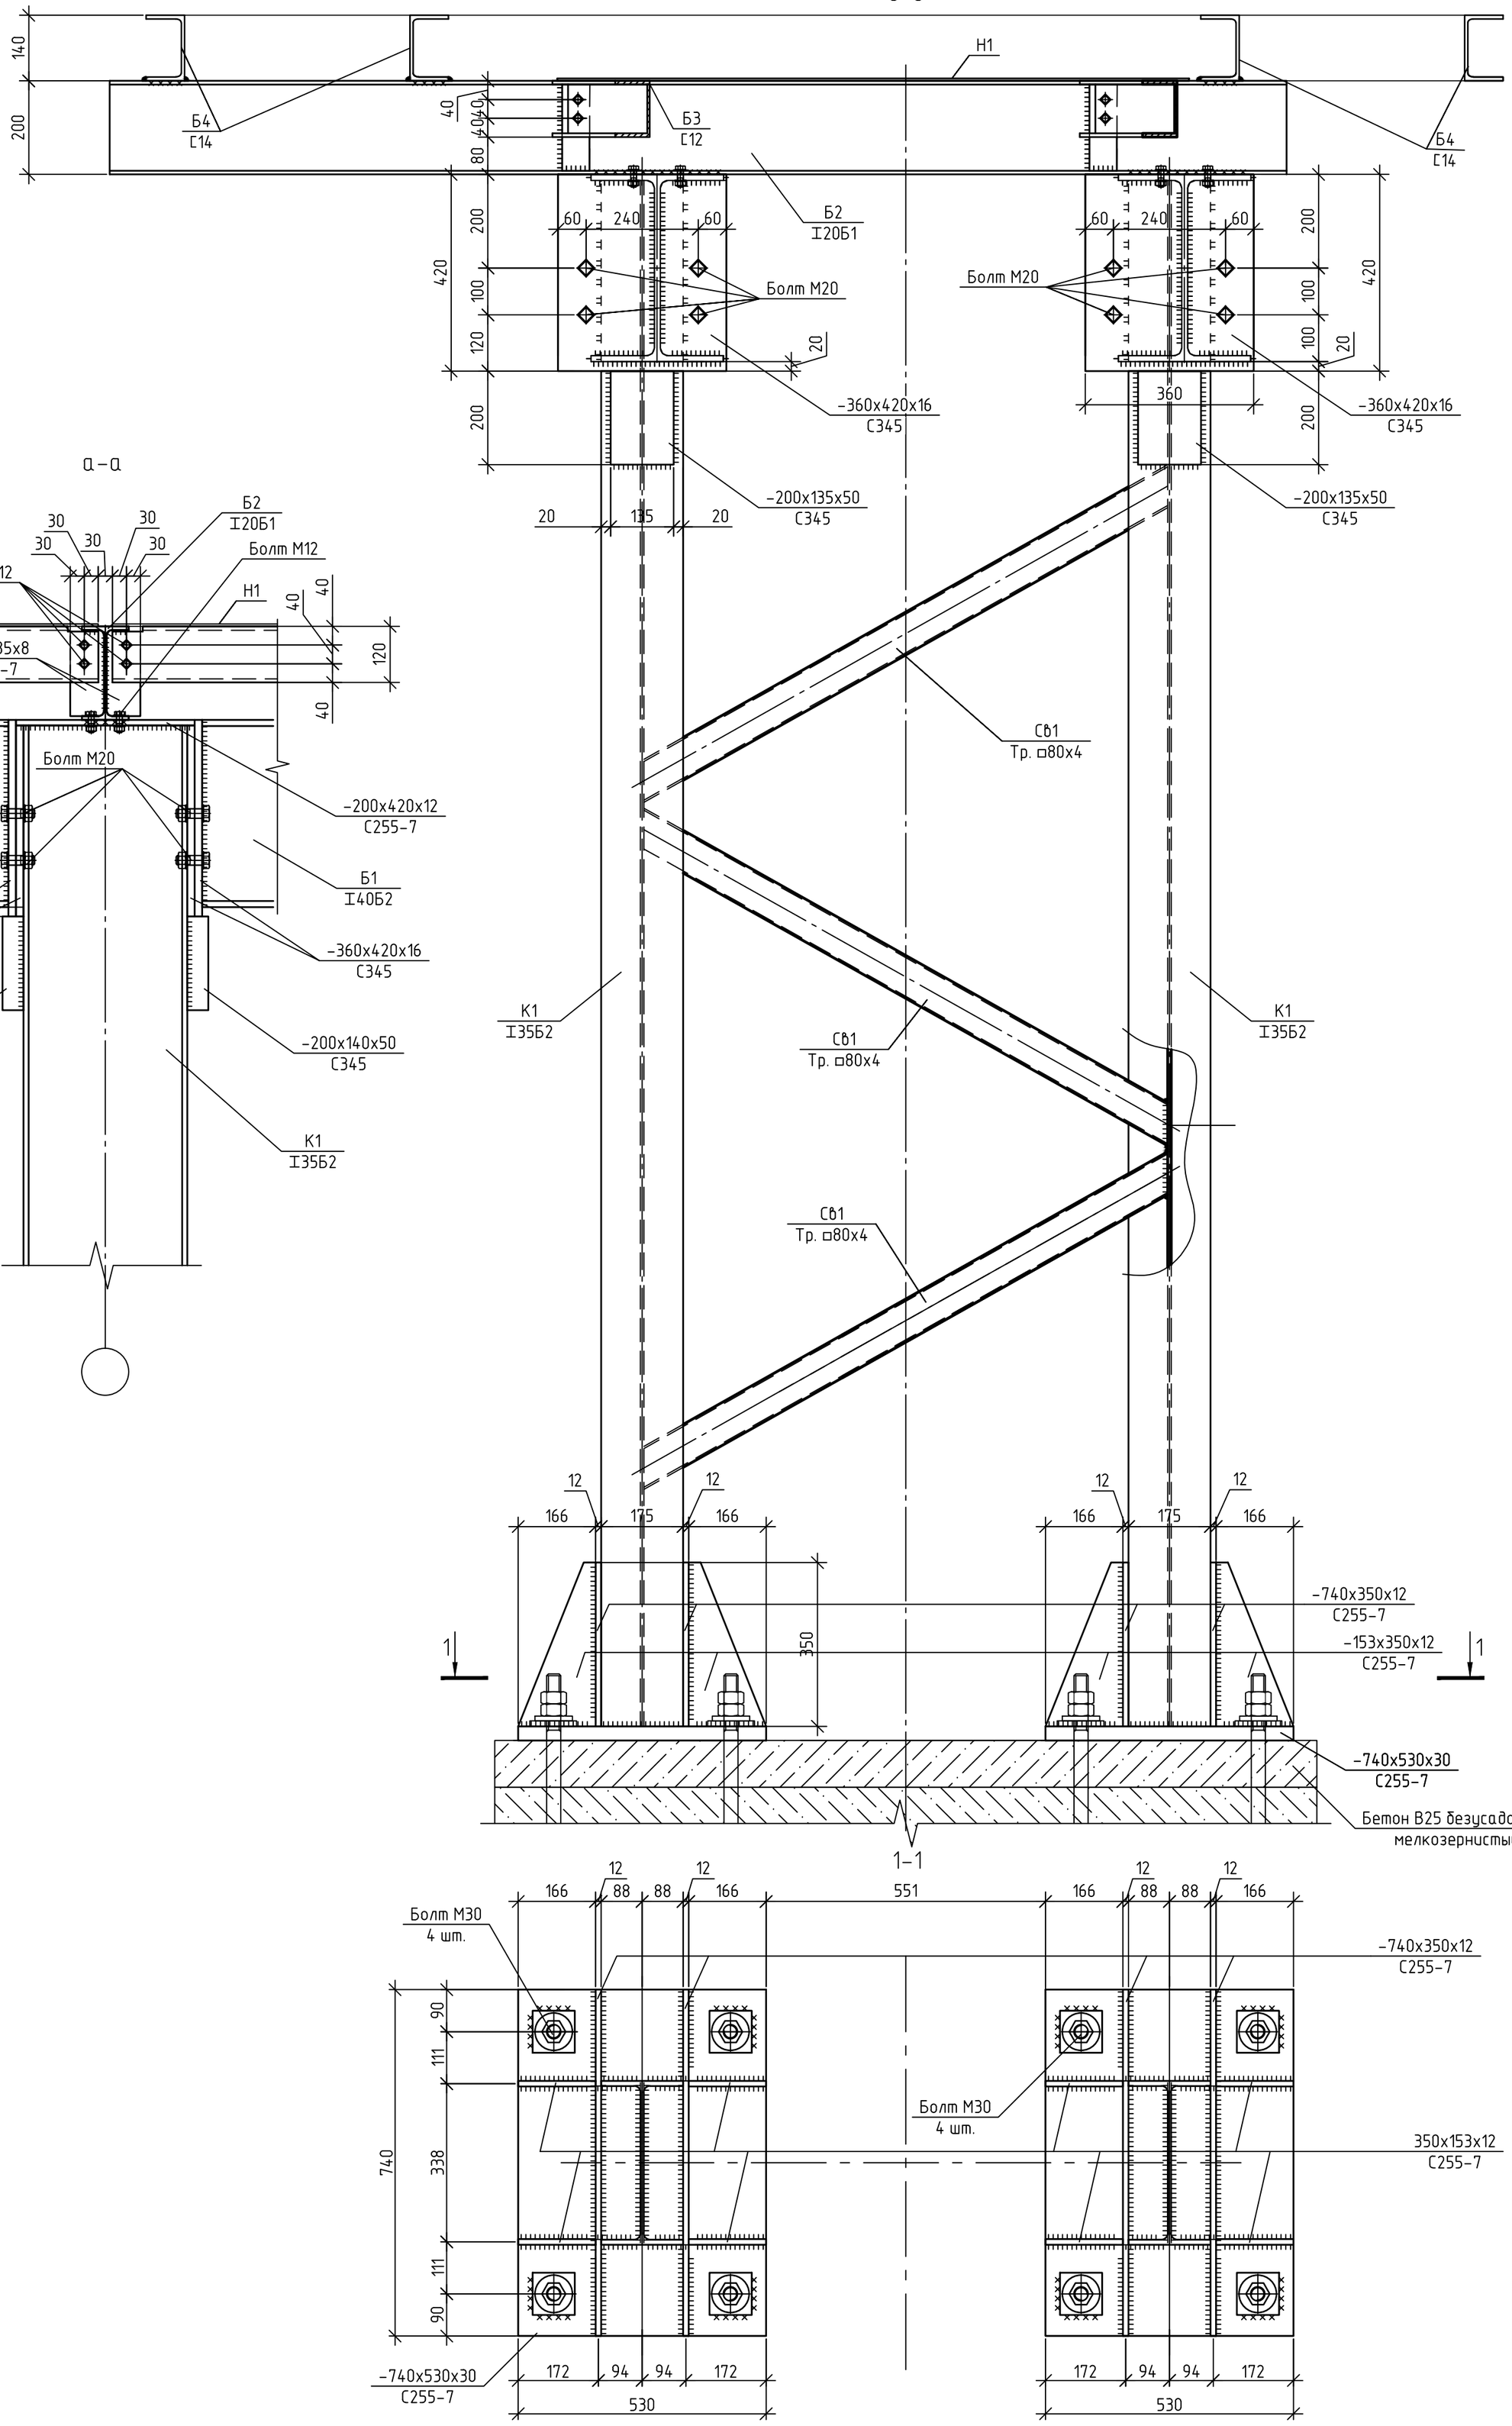

а–а

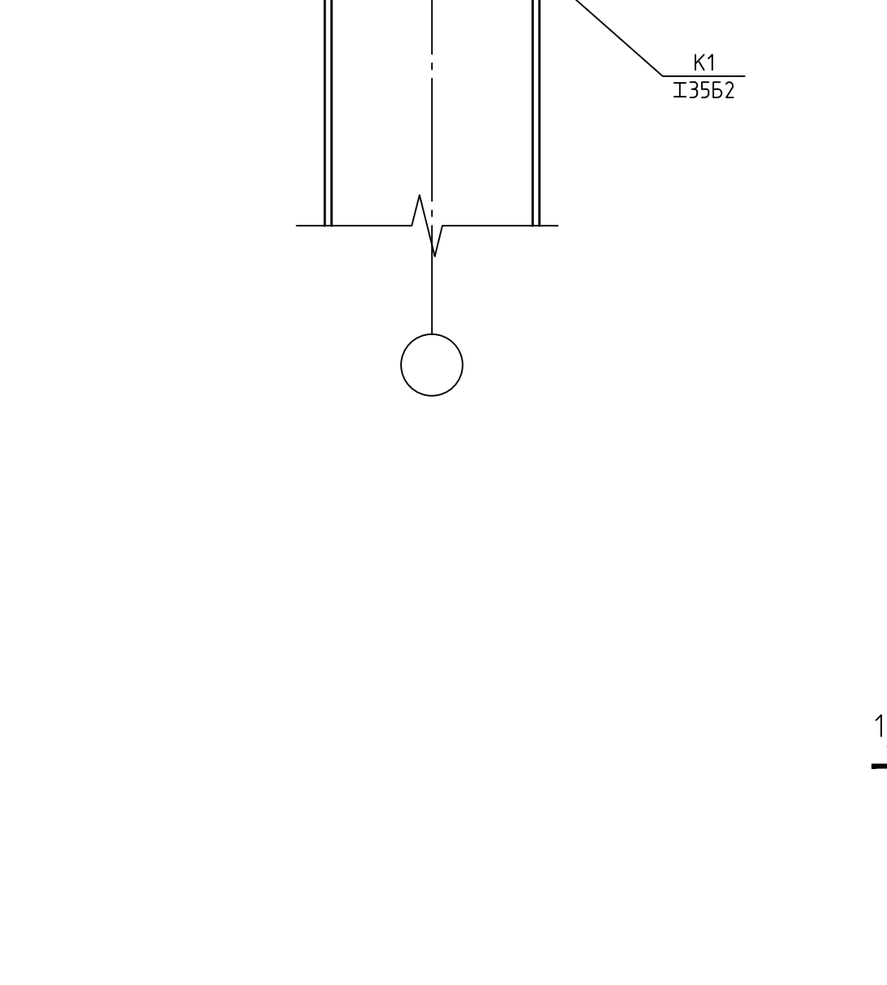

						Строительство 2-ой очереди Нерюнгринской ГРЭС I ЭТАП	
						Док.№ NH-001UAC-ST-0001-DC-00	
						Арх. № —	
2	-	Зам.	57-25		12.2025	Файл. № NH-001UAC-ST-0001-DC-00. dwg	
Изм.	Кол. уч.	Лист	№ док.	Подп.	Дата		
Разраб.		Трусов С.В.			09.2025	Технологическая эстакада от ГК-2 до ОПУ 220 кВ. Металлические конструкции	Стадия: Р; Лист: 26; Листов:
Пров.		Ильичев С.Л.			09.2025		
Н. контр.		Раков А.В.			09.2025	Разрез а-а, б-б	ООО "Монолит Строй"
ГИП		Вострикова А.А.			09.2025		

Копировал А2