
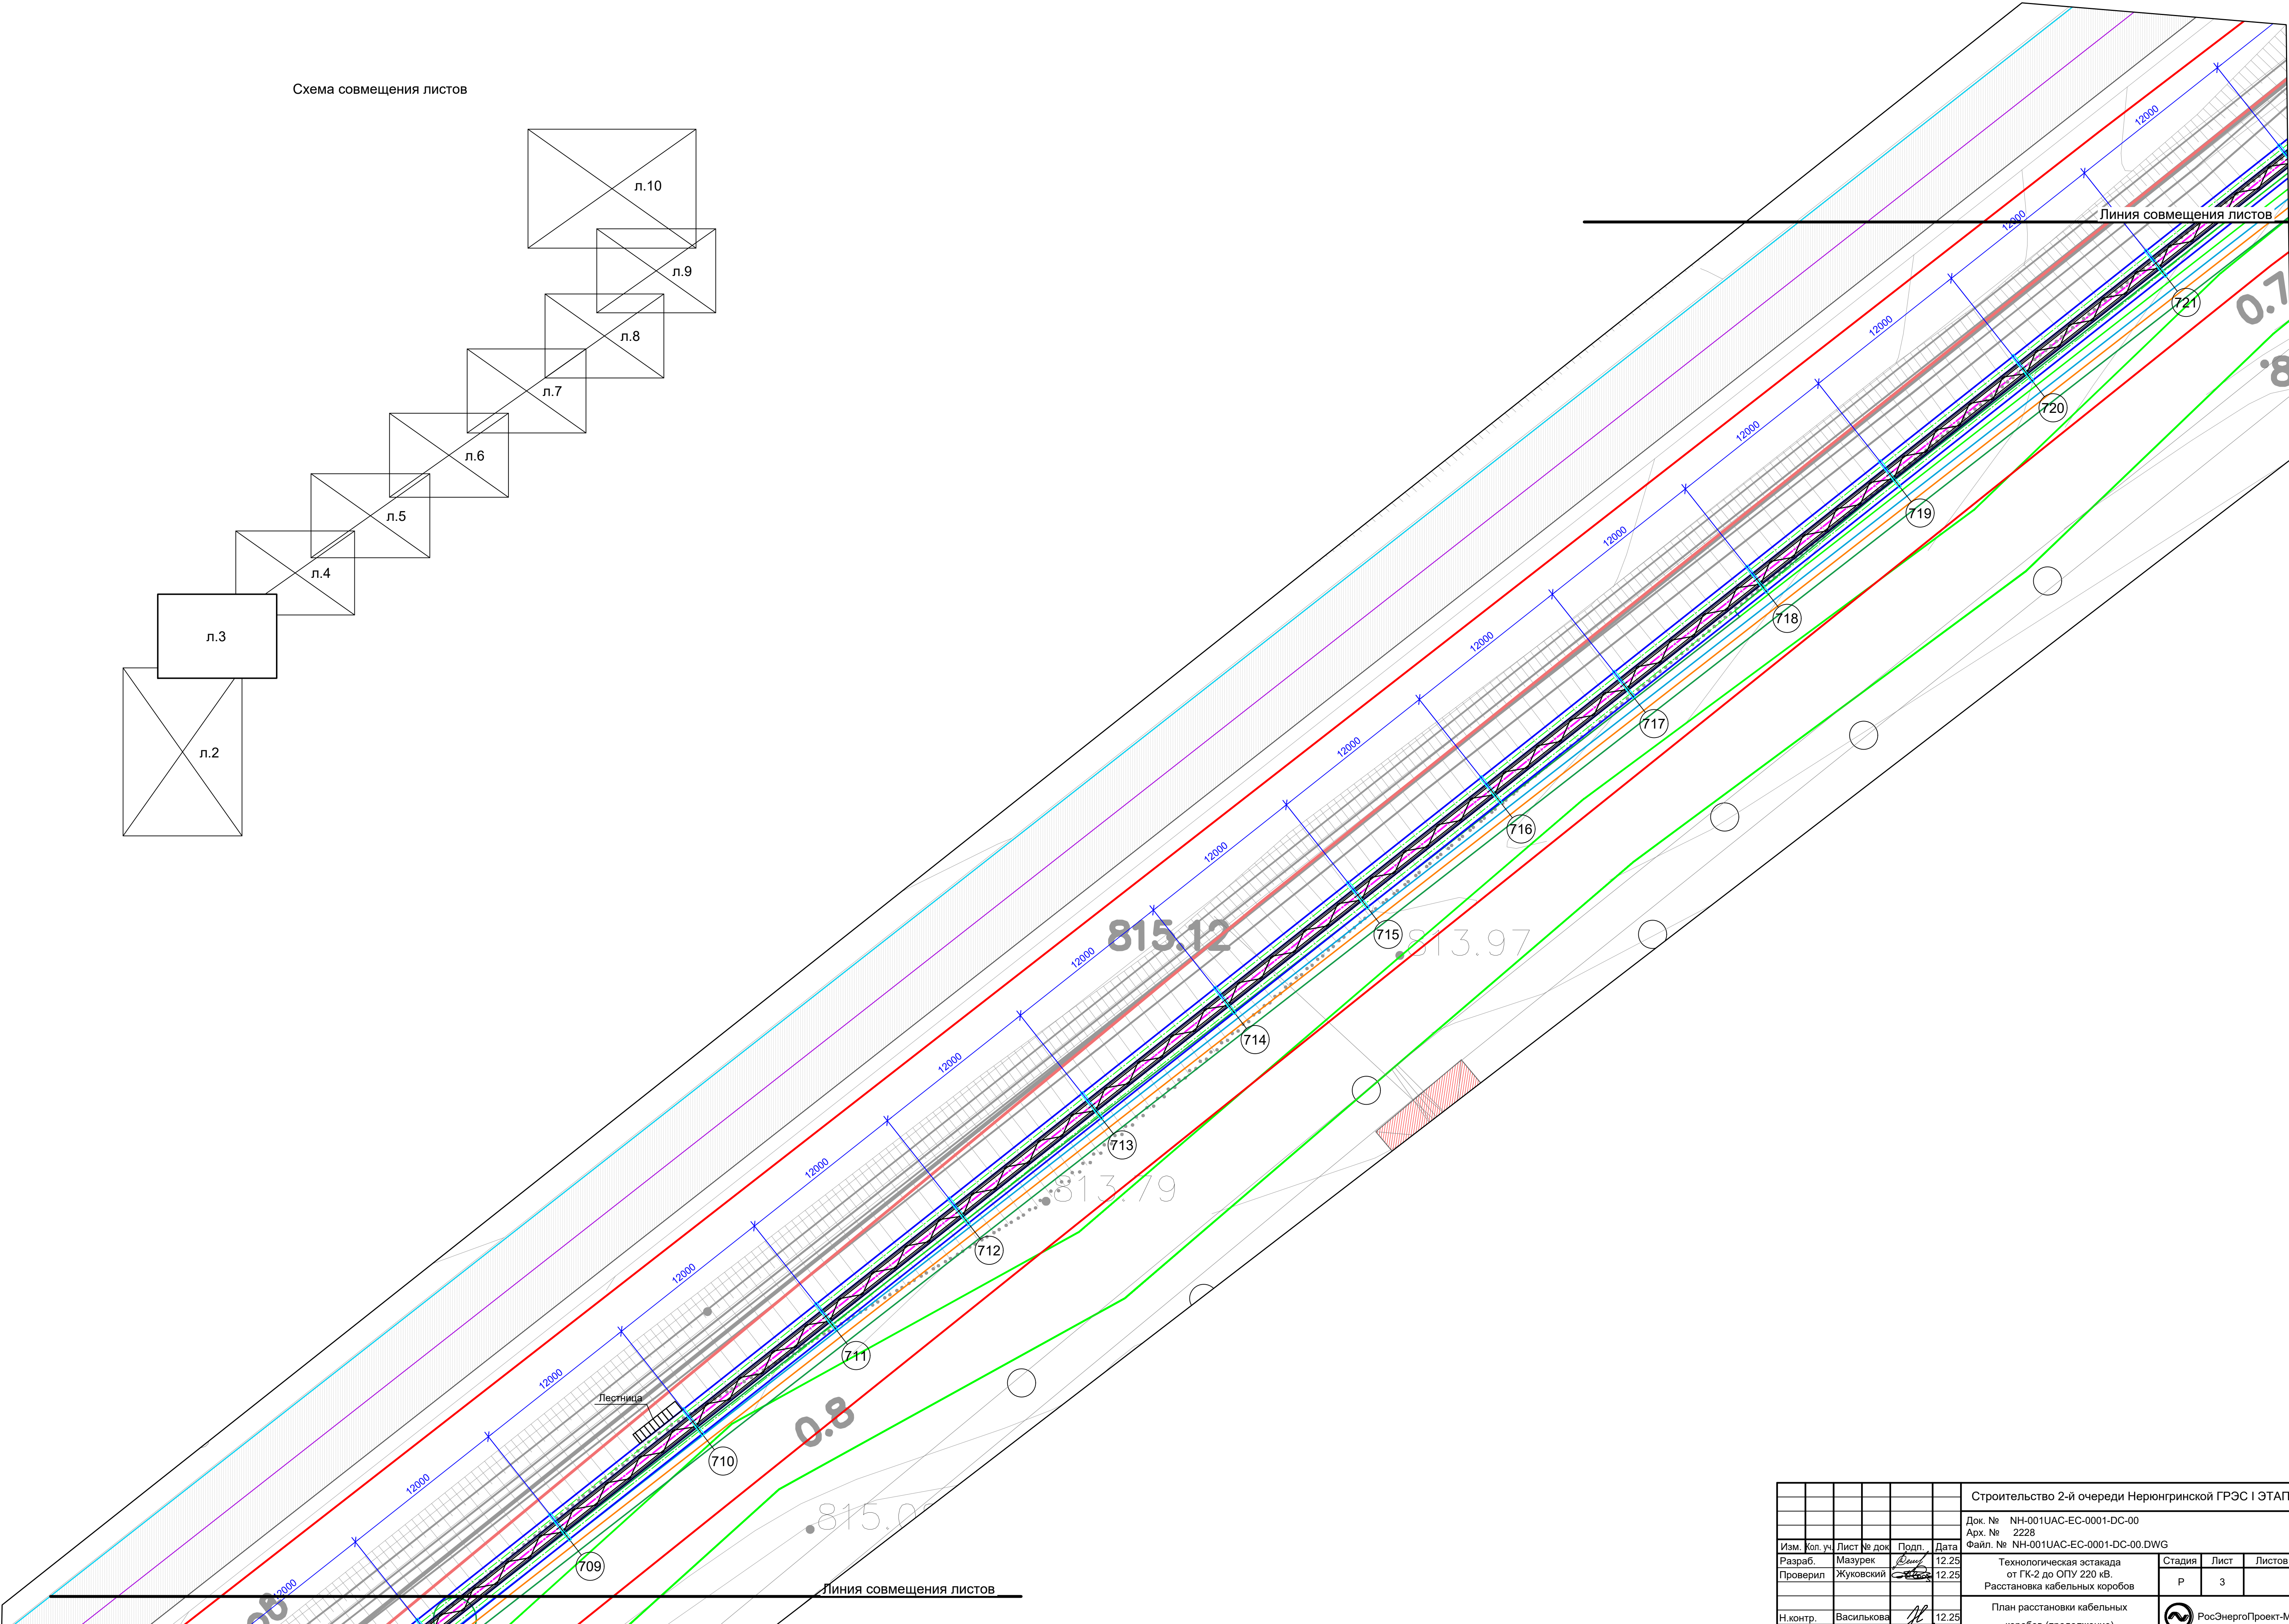


Схема совмещения листов

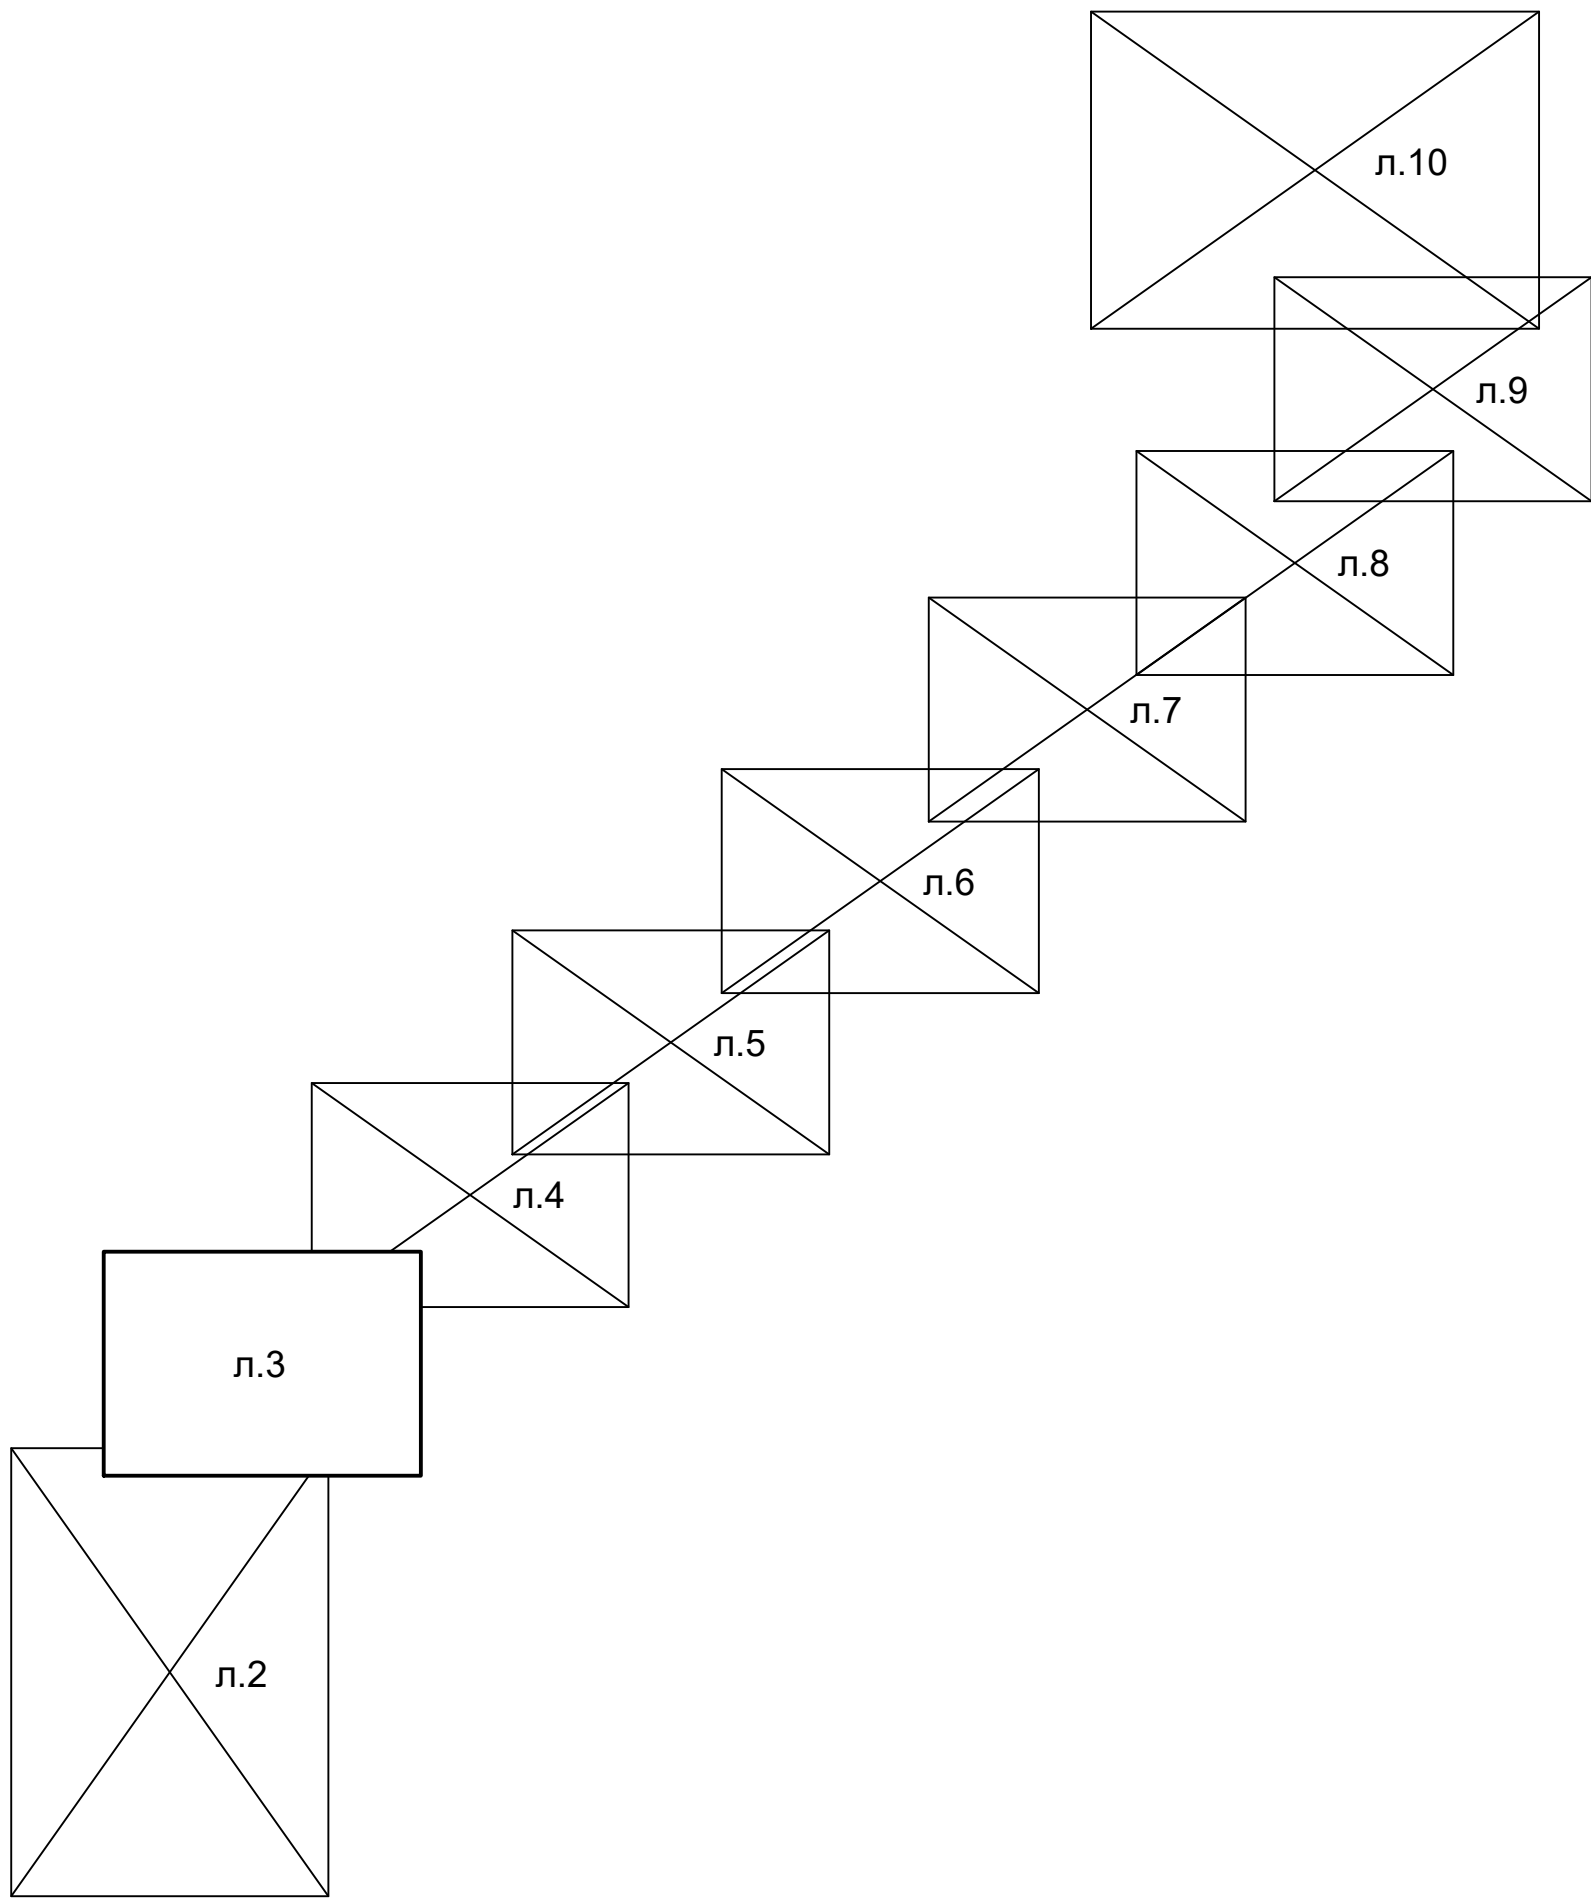

Строительство 2-й очереди Нерюнгринской ГРЭС I ЭТАП							
Док. № NH-001UAC-EC-0001-DC-00							
Арх. № 2228							
Файл. № NH-001UAC-EC-0001-DC-00.DWG							
Изм.	Кол. уч.	Лист № док.	Подп.	Дата	Технологическая эстакада от ГК-2 до ОПУ 220 кВ. Расстановка кабельных коробов		
Разраб.	Мазурек	12.25	Дмитрук	12.25	Стадия	Лист	Листов
Проверил	Жуковский	12.25	Дмитрук	12.25	Р	3	
Н.контр. Василькова					План расстановки кабельных коробов (продолжение)		
ГИП					РосЭнергоПроект-М		
					Копировал		
					А1		