
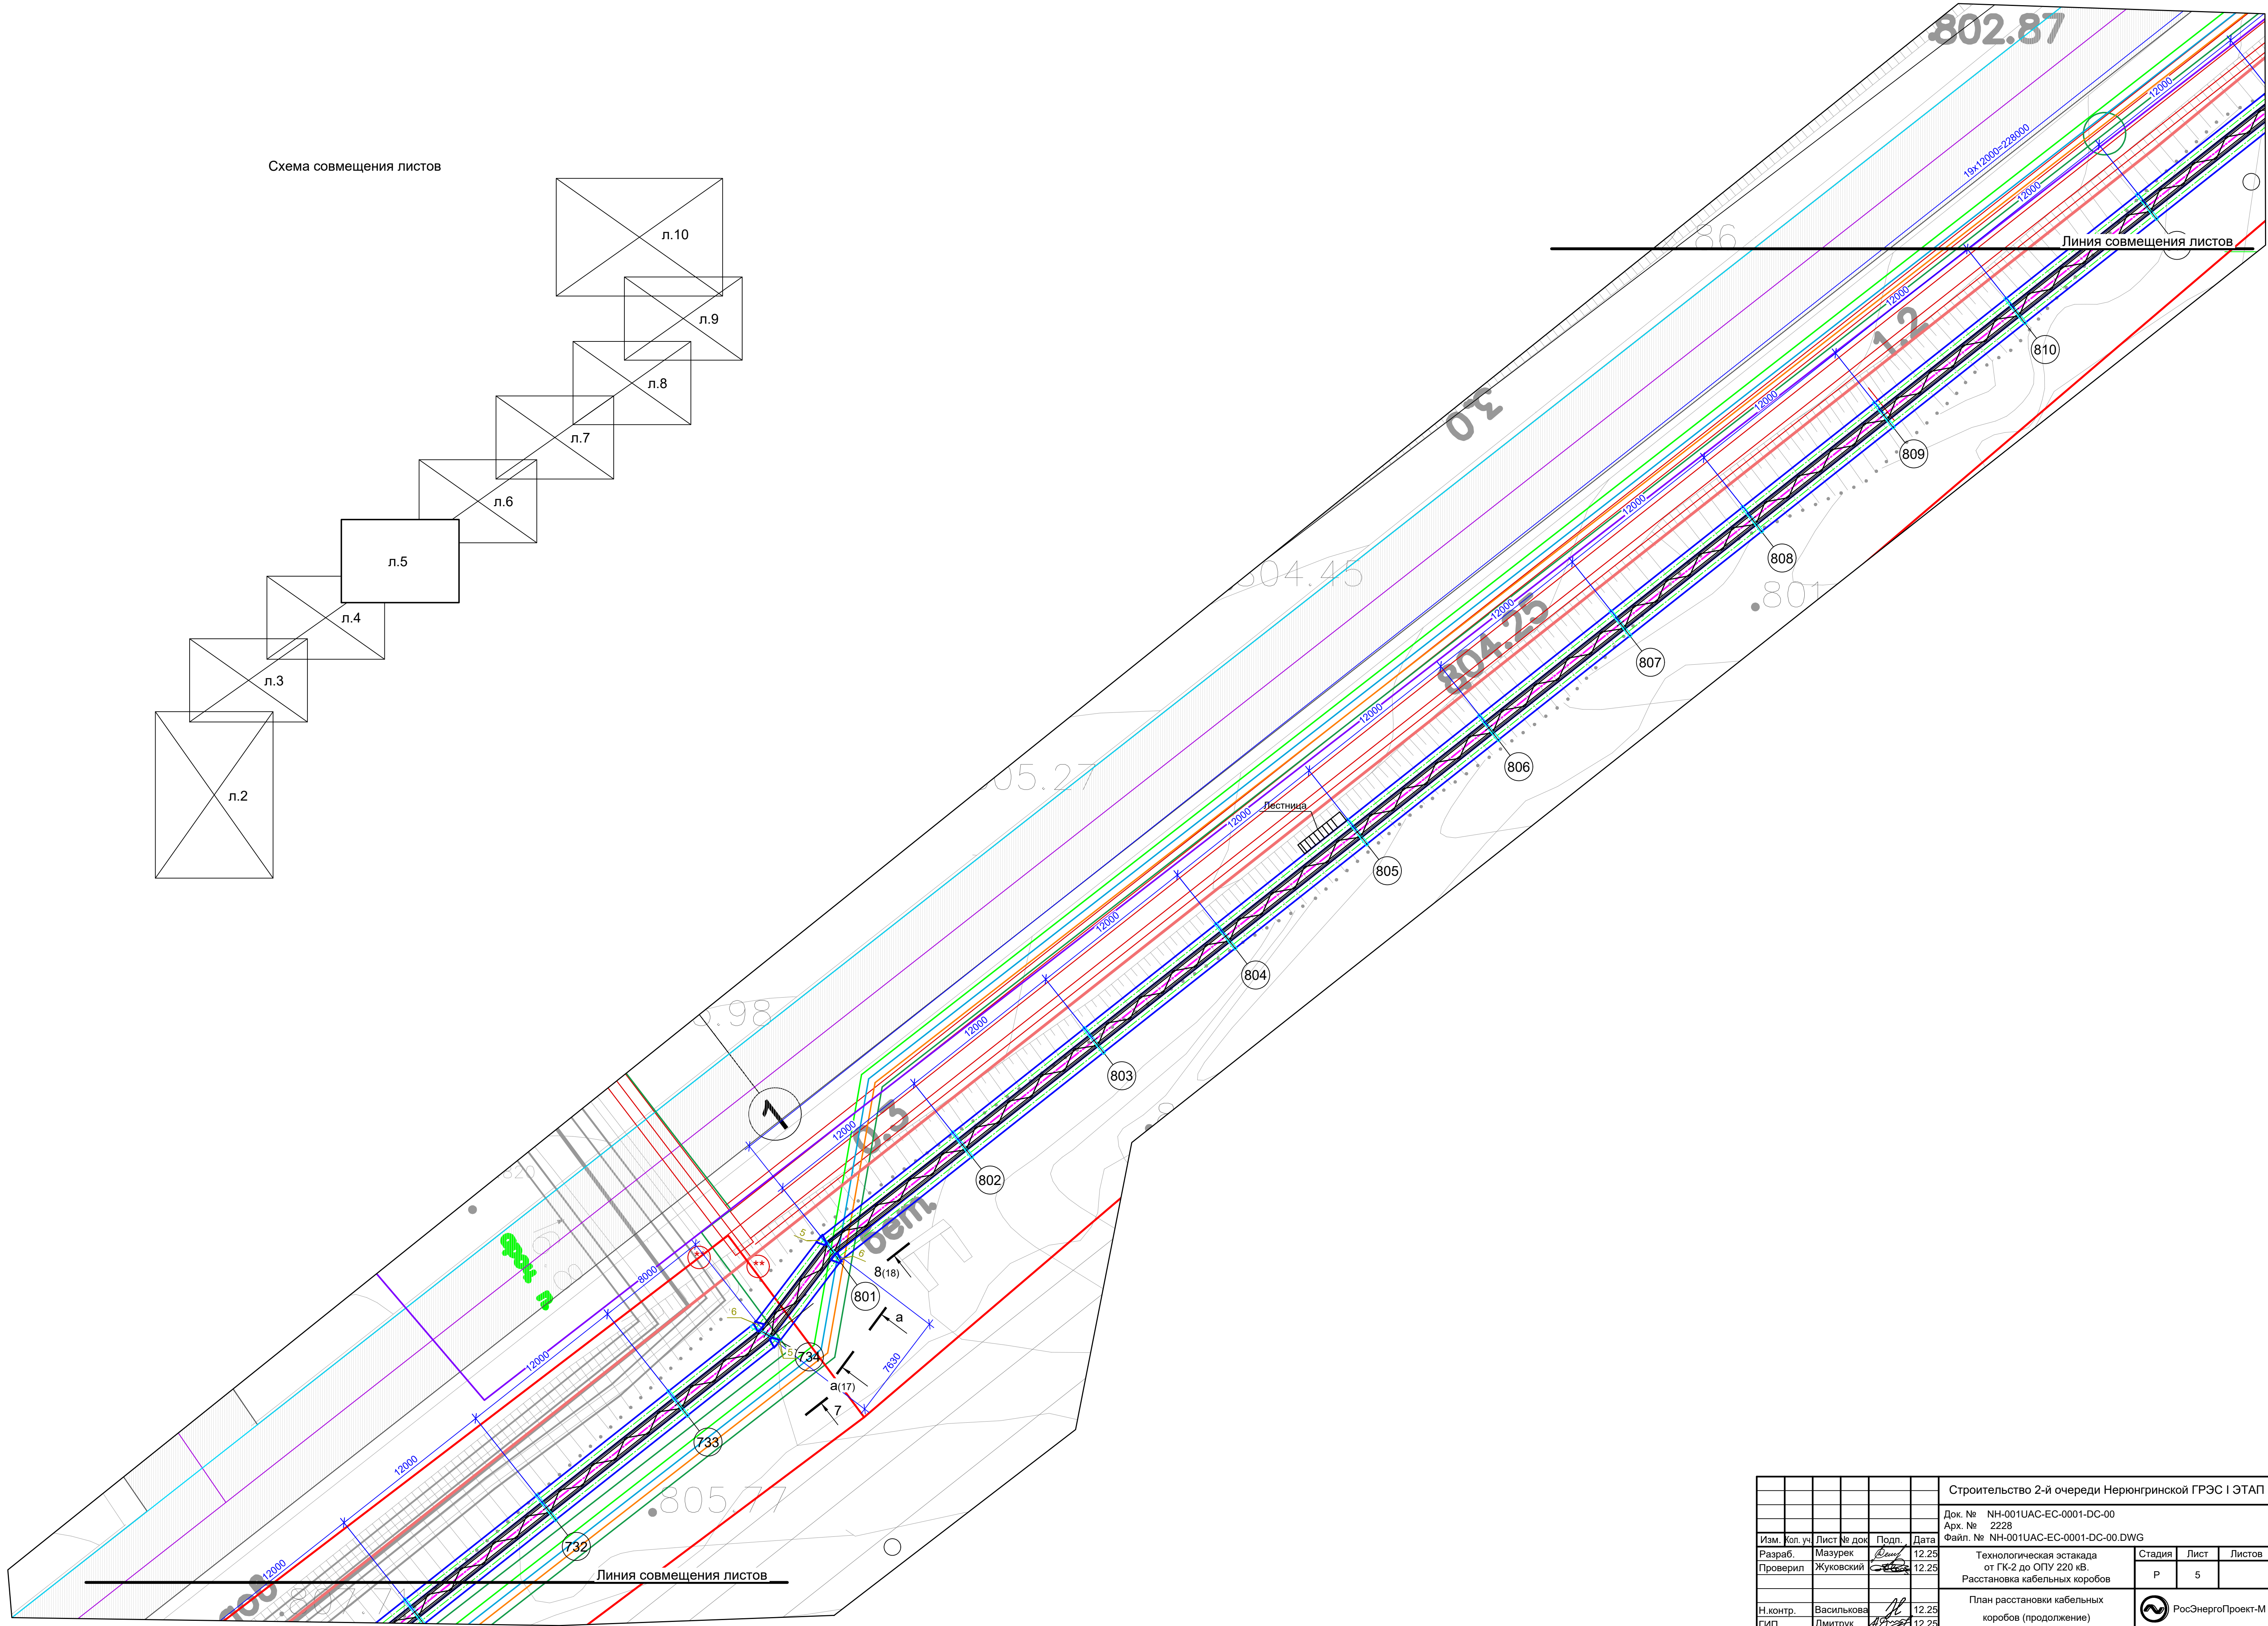


Изм. № подл. Подп. и дата Взам. инв. №

Схема совмещения листов

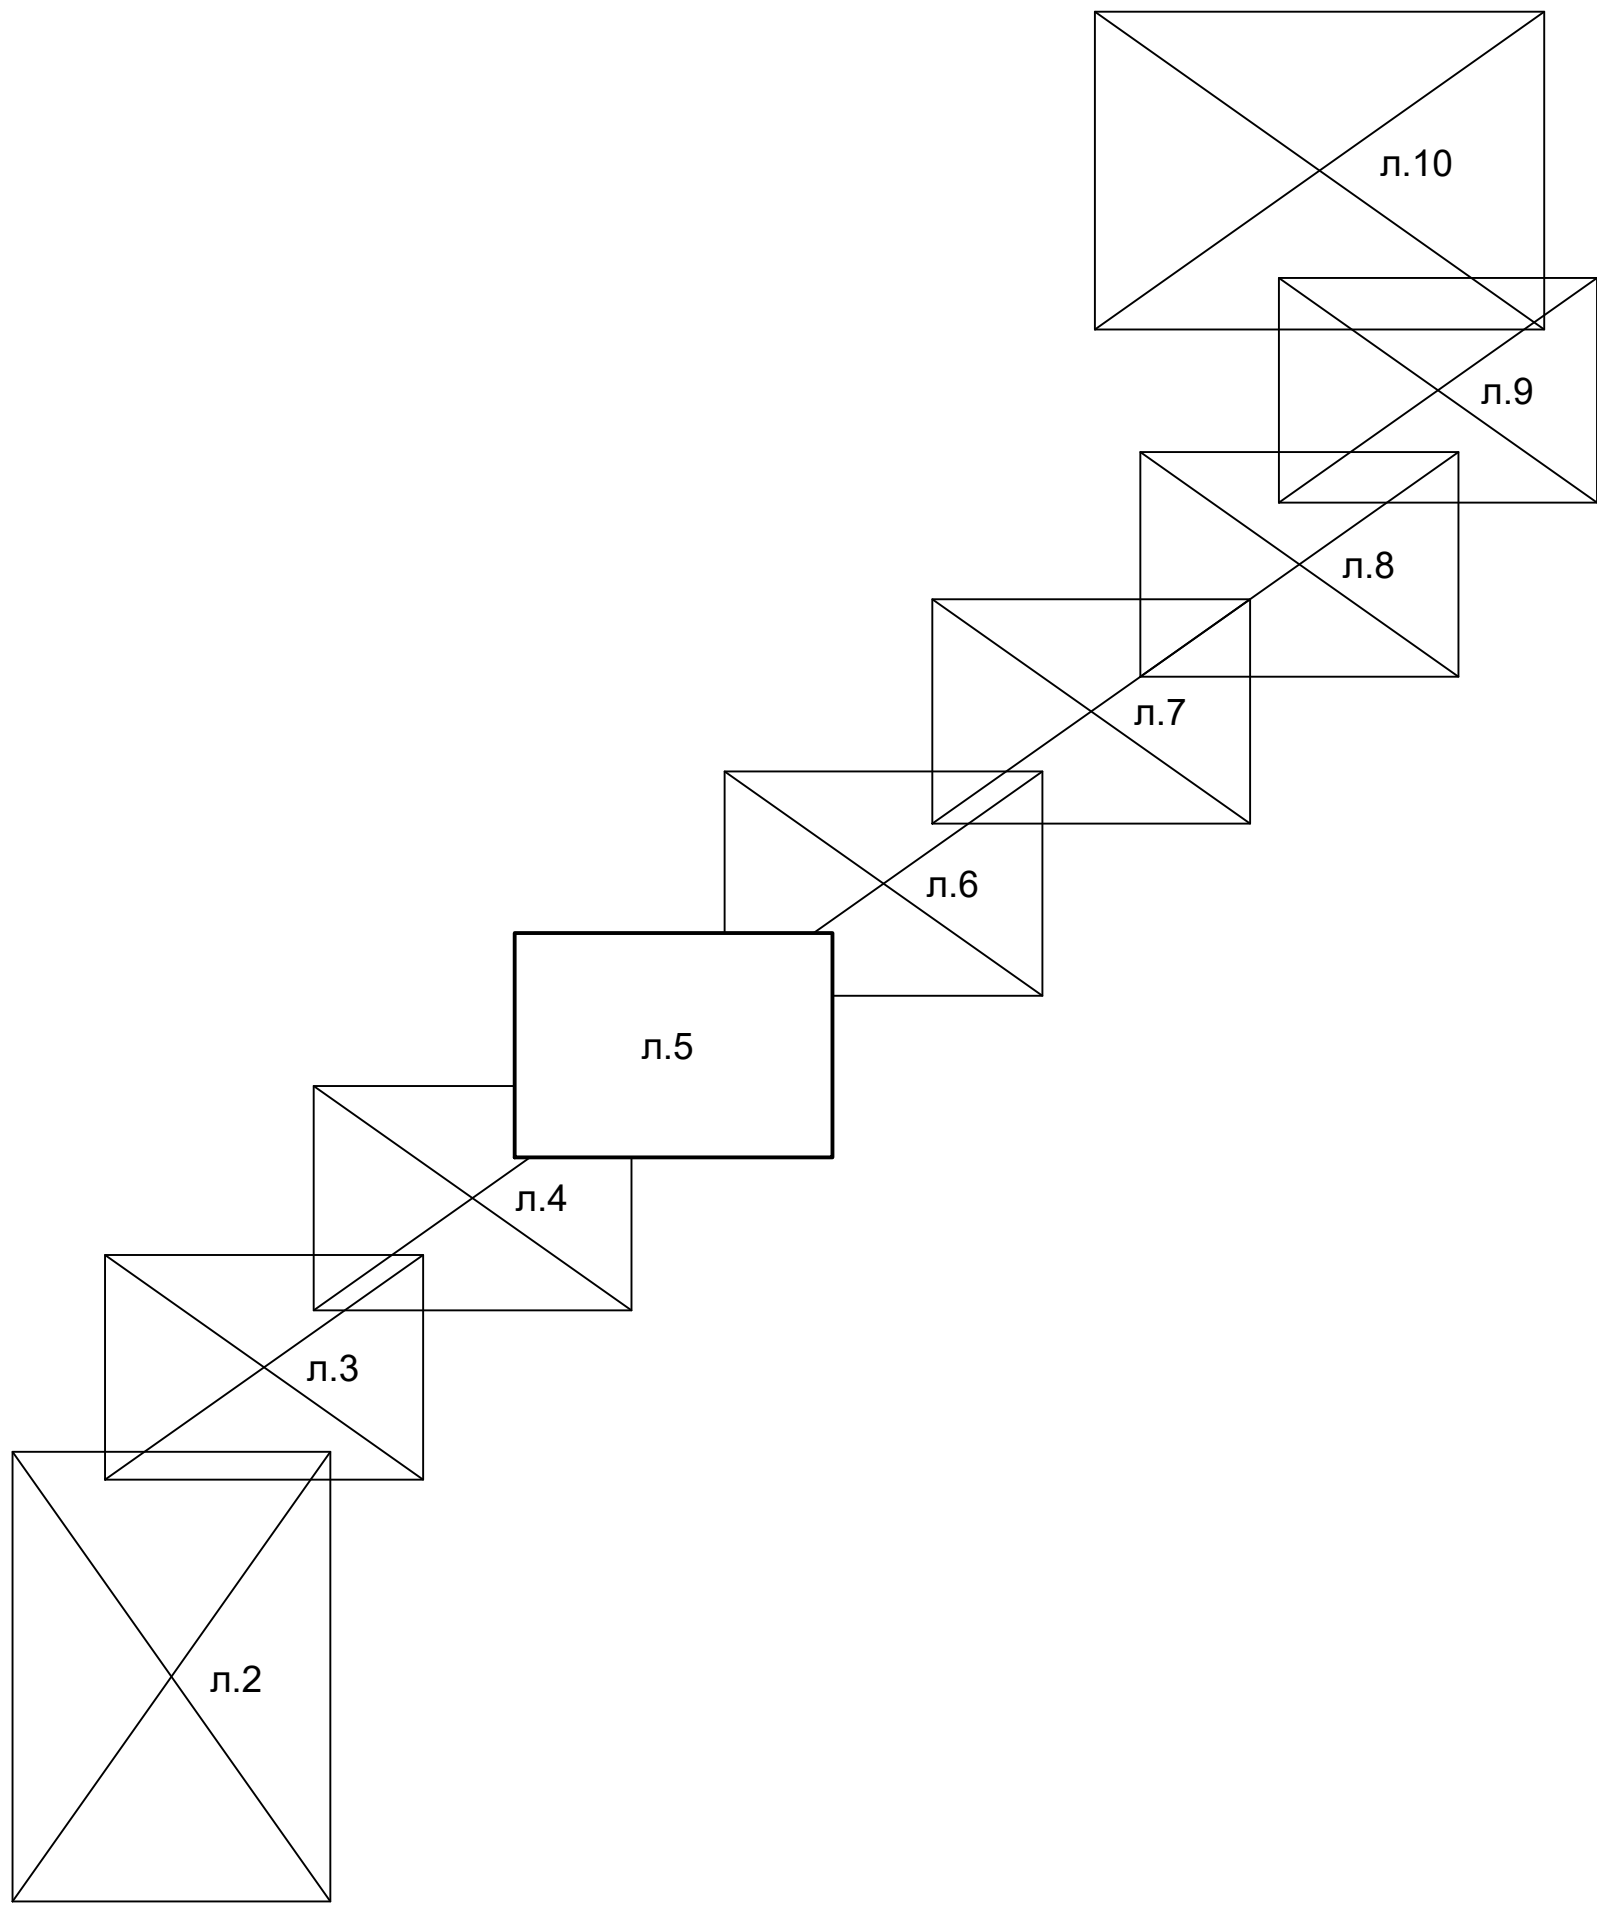

						Строительство 2-й очереди Нерюнгринской ГРЭС I ЭТАП					
						Док. № NH-001UAC-EC-0001-DC-00					
						Арх. № 2228					
						Файл. № NH-001UAC-EC-0001-DC-00.DWG					
Изм.	Кол. уч.	Лист № док.	Подп.	Дата		Технологическая эстакада от ГК-2 до ОПУ 220 кВ Расстановка кабельных коробов					
Разраб.	Мазурек	12.25									
Проверил	Жуковский	12.25				План расстановки кабельных коробов (продолжение)					
Н.контр.	Василькова	12.25									
ГИП	Дмитрук	12.25									
						РосЭнергоПроект-М					
						Копировал					
						A1					