
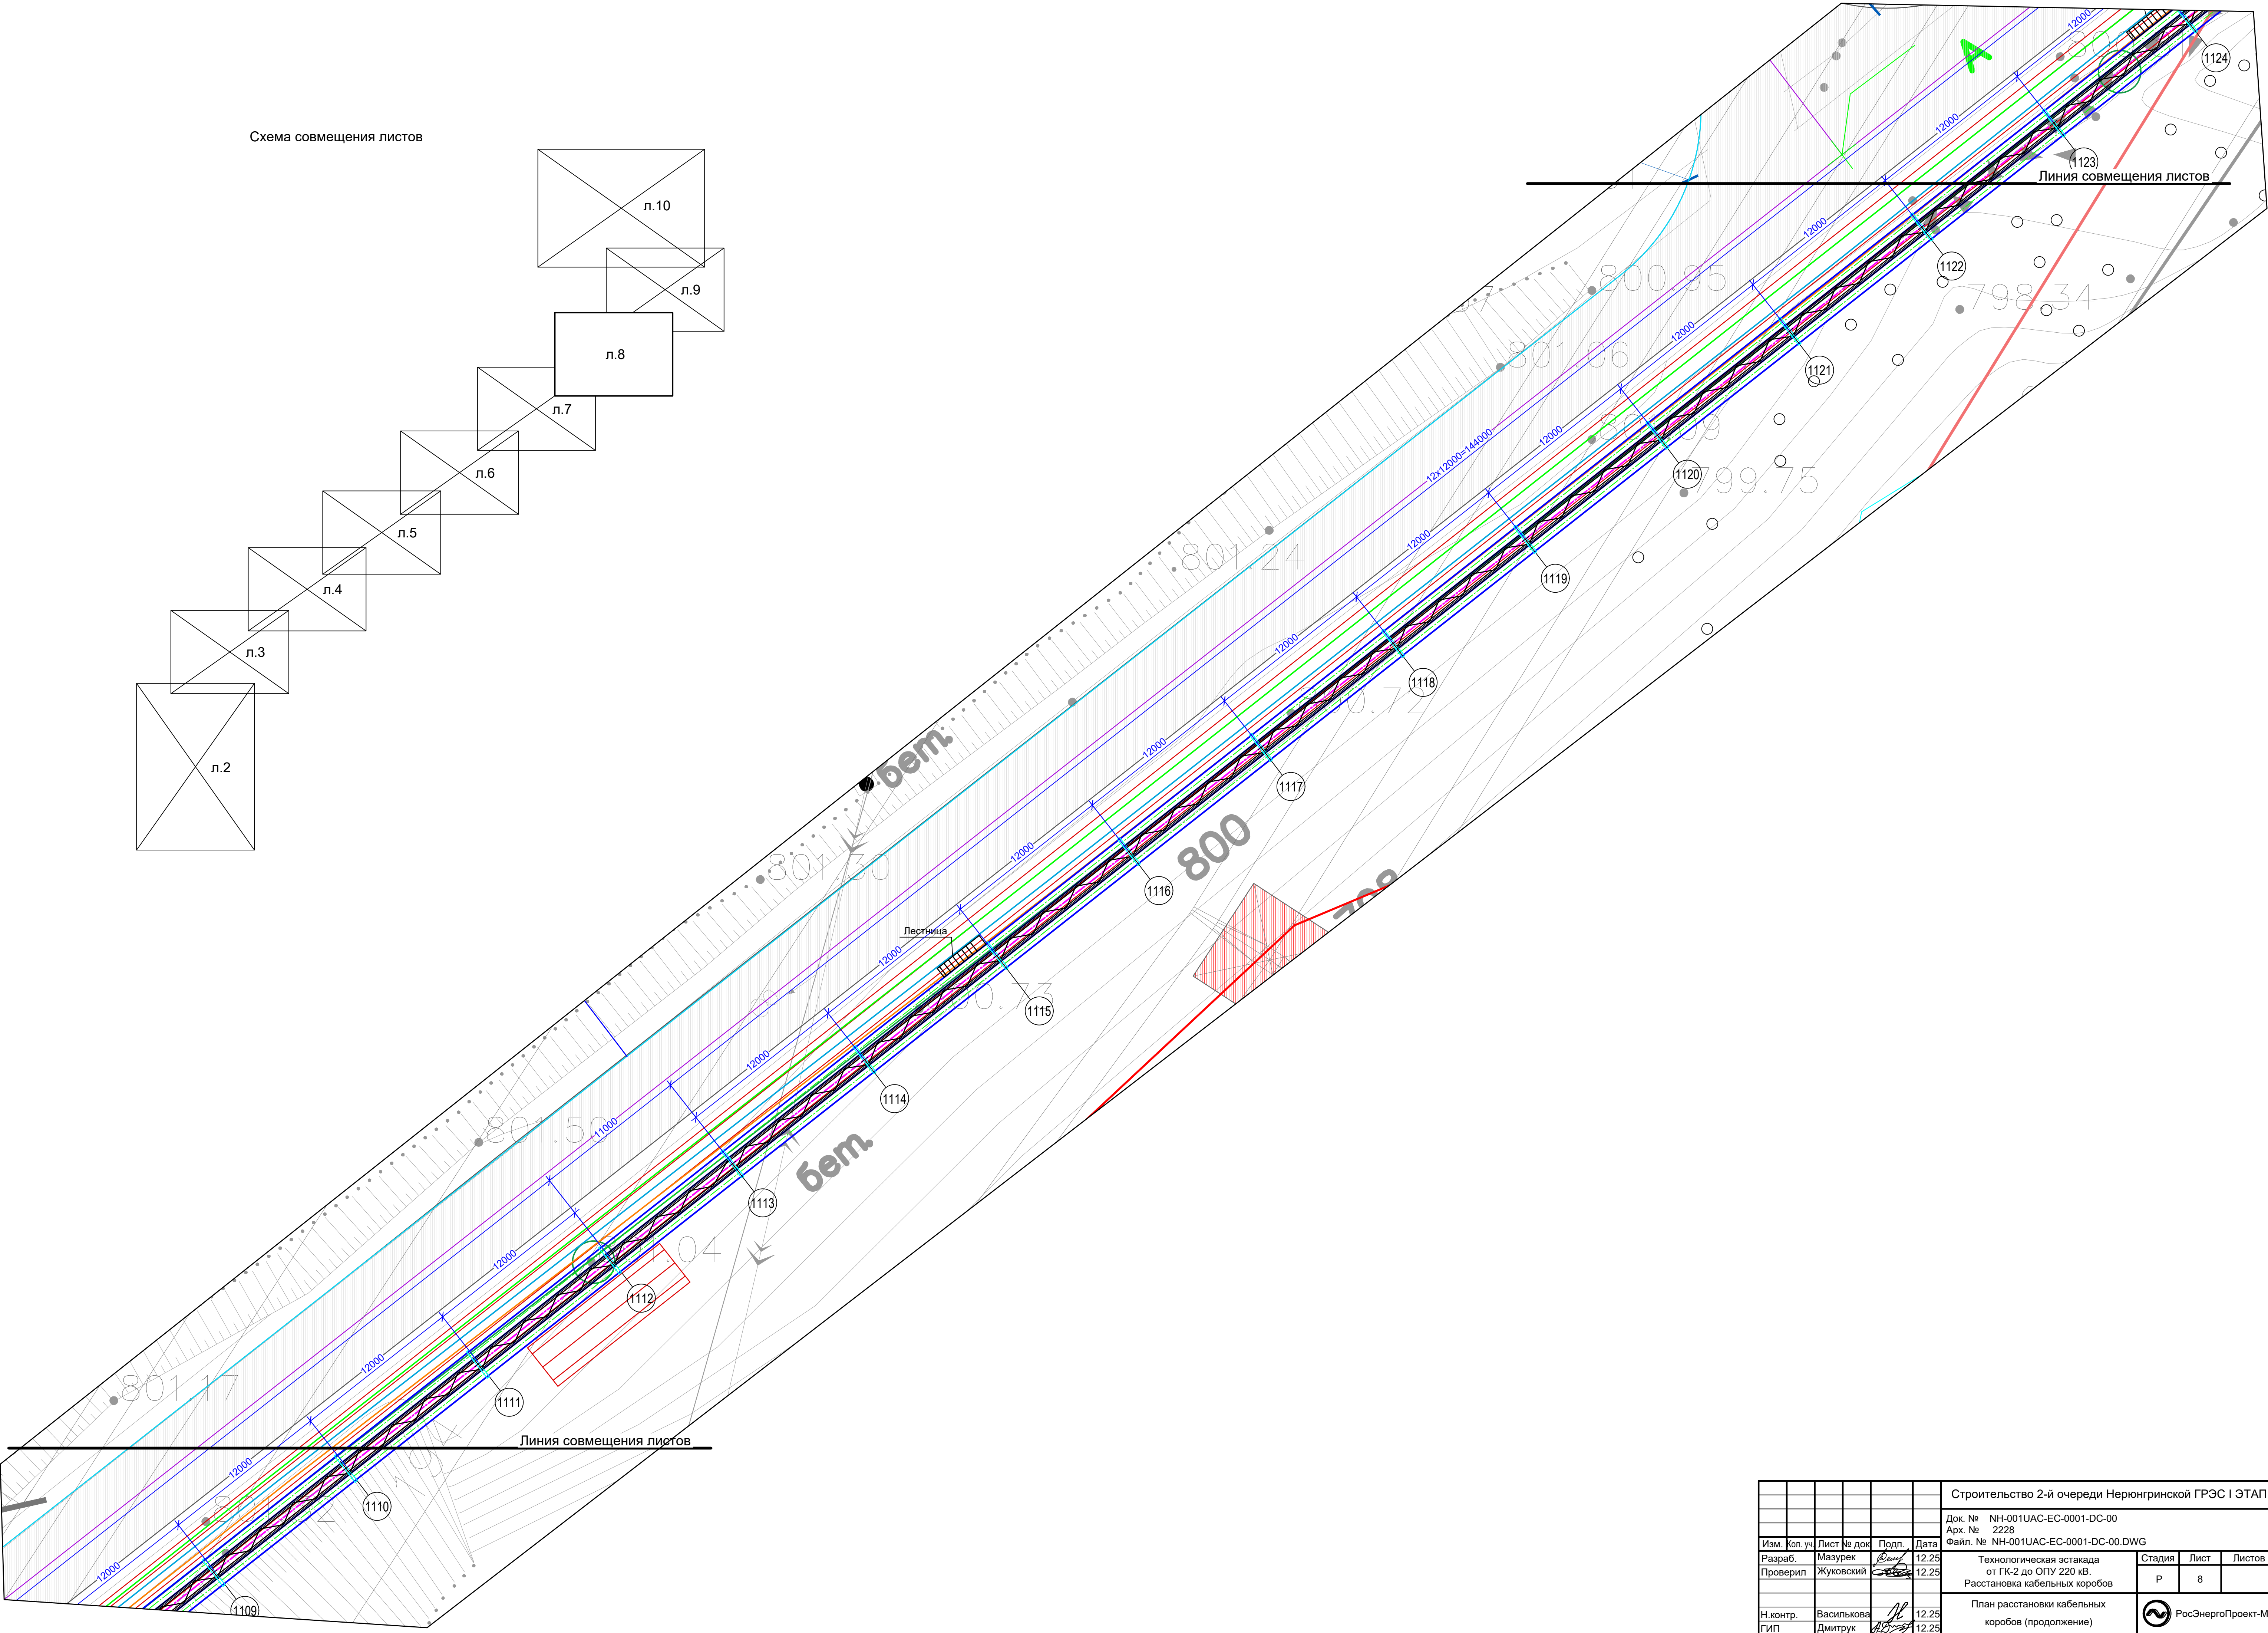



Изм. № подл. Подп. и дата Взам. инв. №

Схема совмещения листов

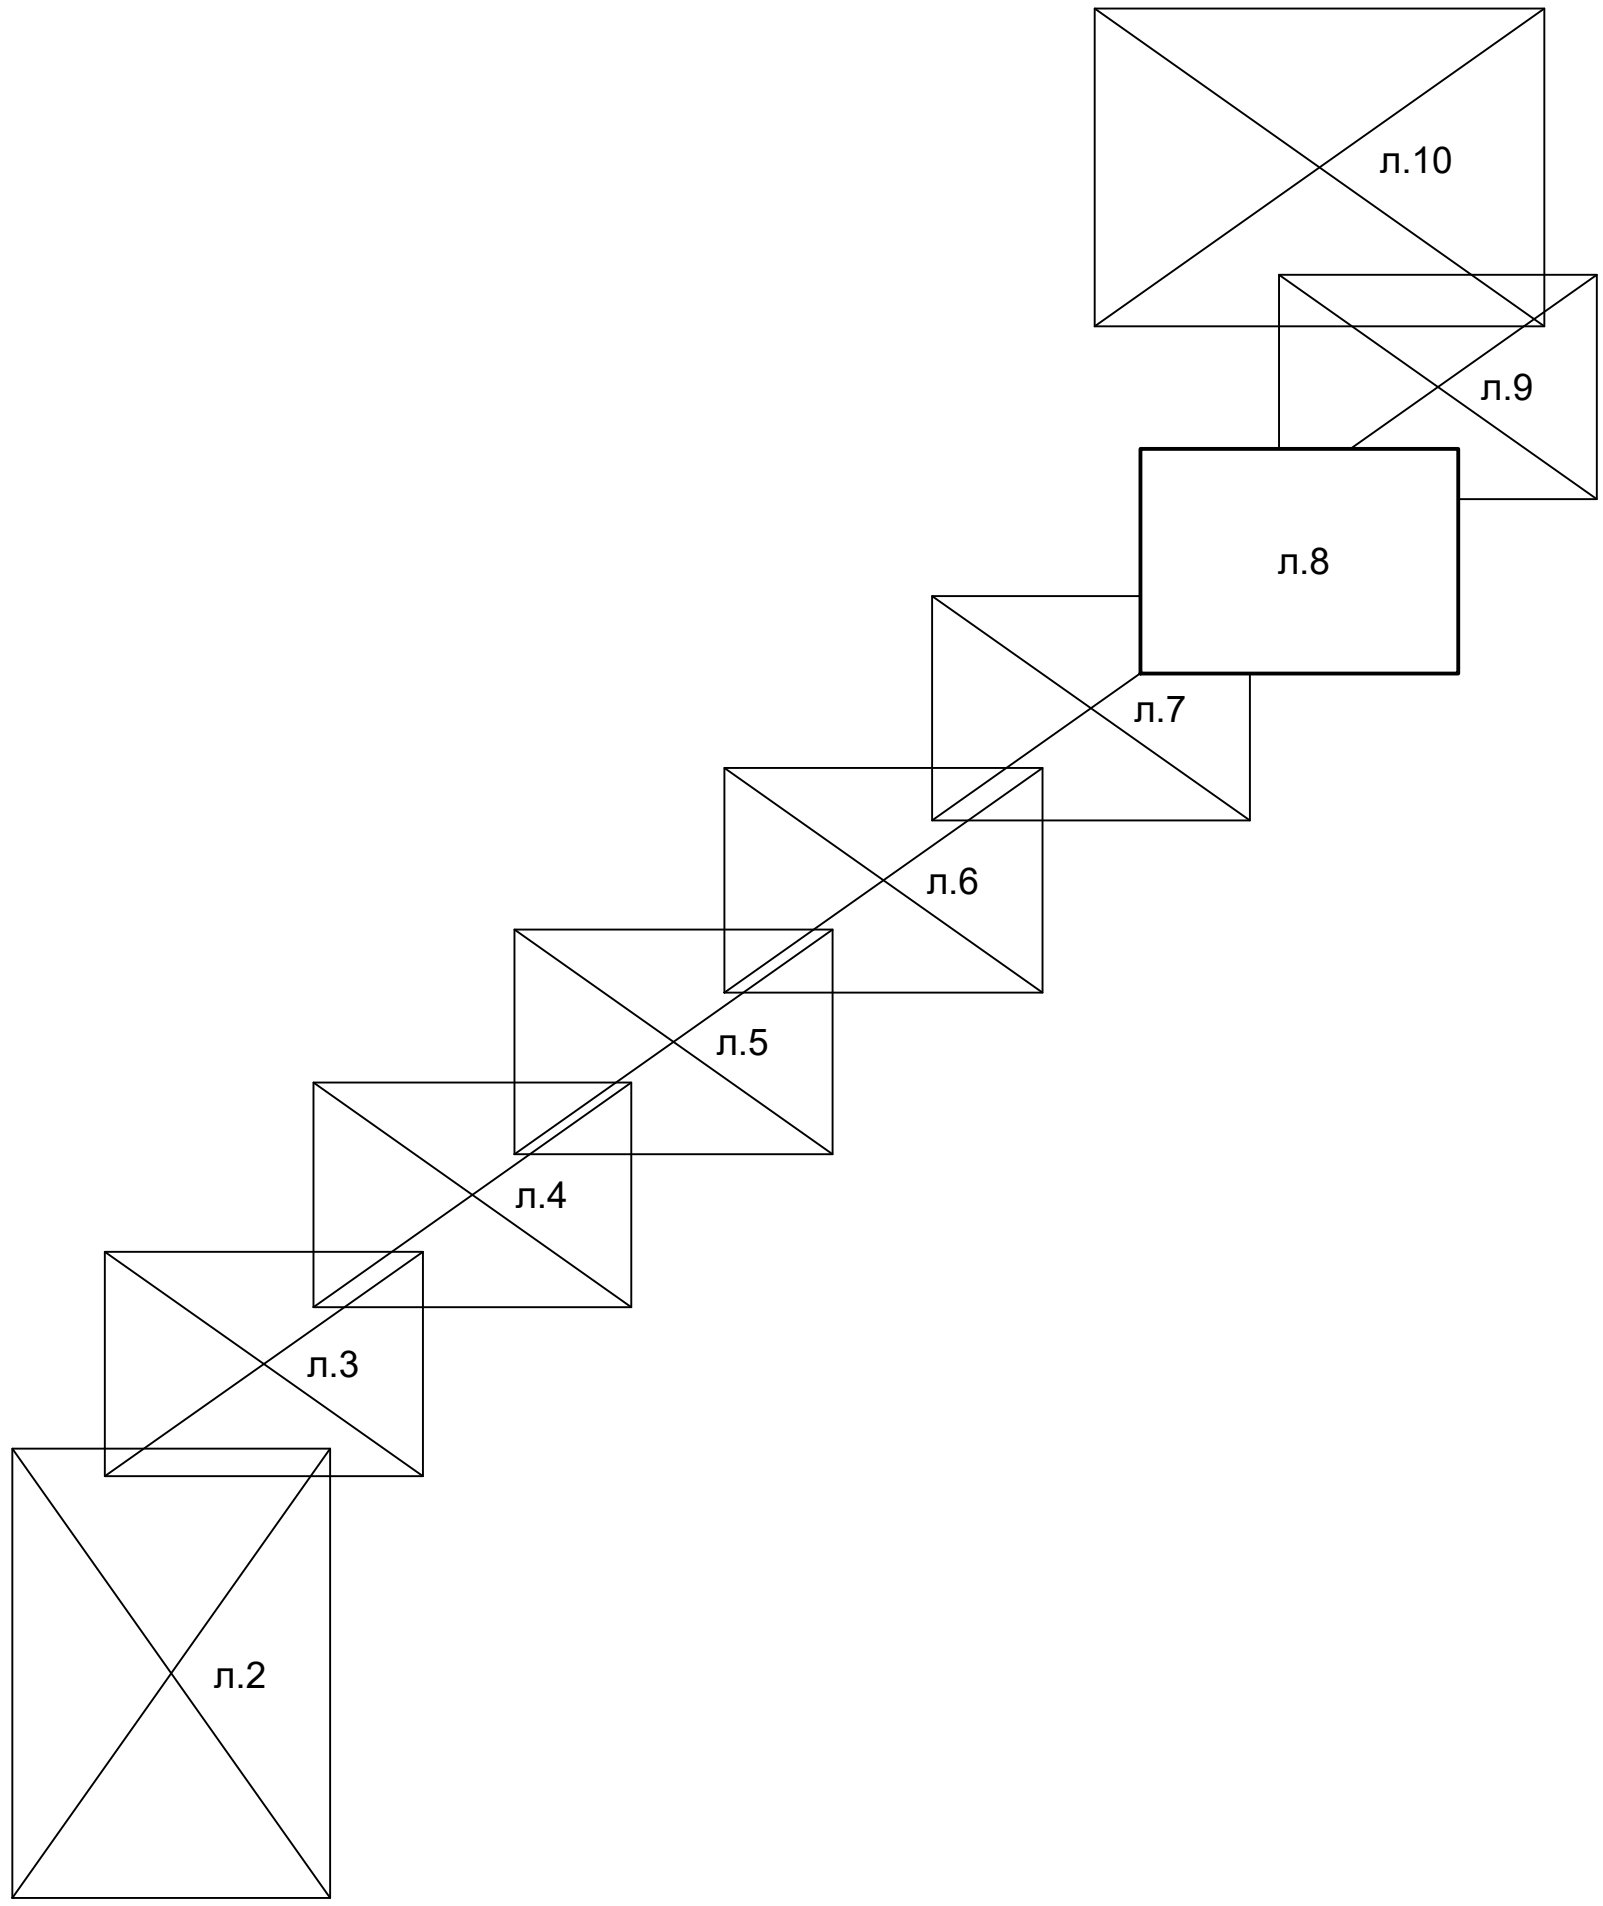

						Строительство 2-й очереди Нерюнгринской ГРЭС I ЭТАП				
						Док. № NH-001UAC-EC-0001-DC-00				
						Арх. № 2228				
						Файл. № NH-001UAC-EC-0001-DC-00.DWG				
Изм.	Кол. уч.	Лист № док.	Подп.	Дата		Технологическая эстакада от ГК-2 до ОПУ 220 кВ Расстановка кабельных коробов	Стадия	Лист	Листов	
Разраб.		Мазурек	<i>Рем</i>	12.25			Р	8		
Проверил		Жуковский	<i>Жуковский</i>	12.25						
Н.контр.		Василькова	<i>В</i>	12.25		План расстановки кабельных коробов (продолжение)		РосЭнергоПроект-М		
ГИП		Дмитрук		12.25						

Копировал