

Имя: Имя.фамилия
Пол: М
Дата: 12.25.2025
Время: 12:25



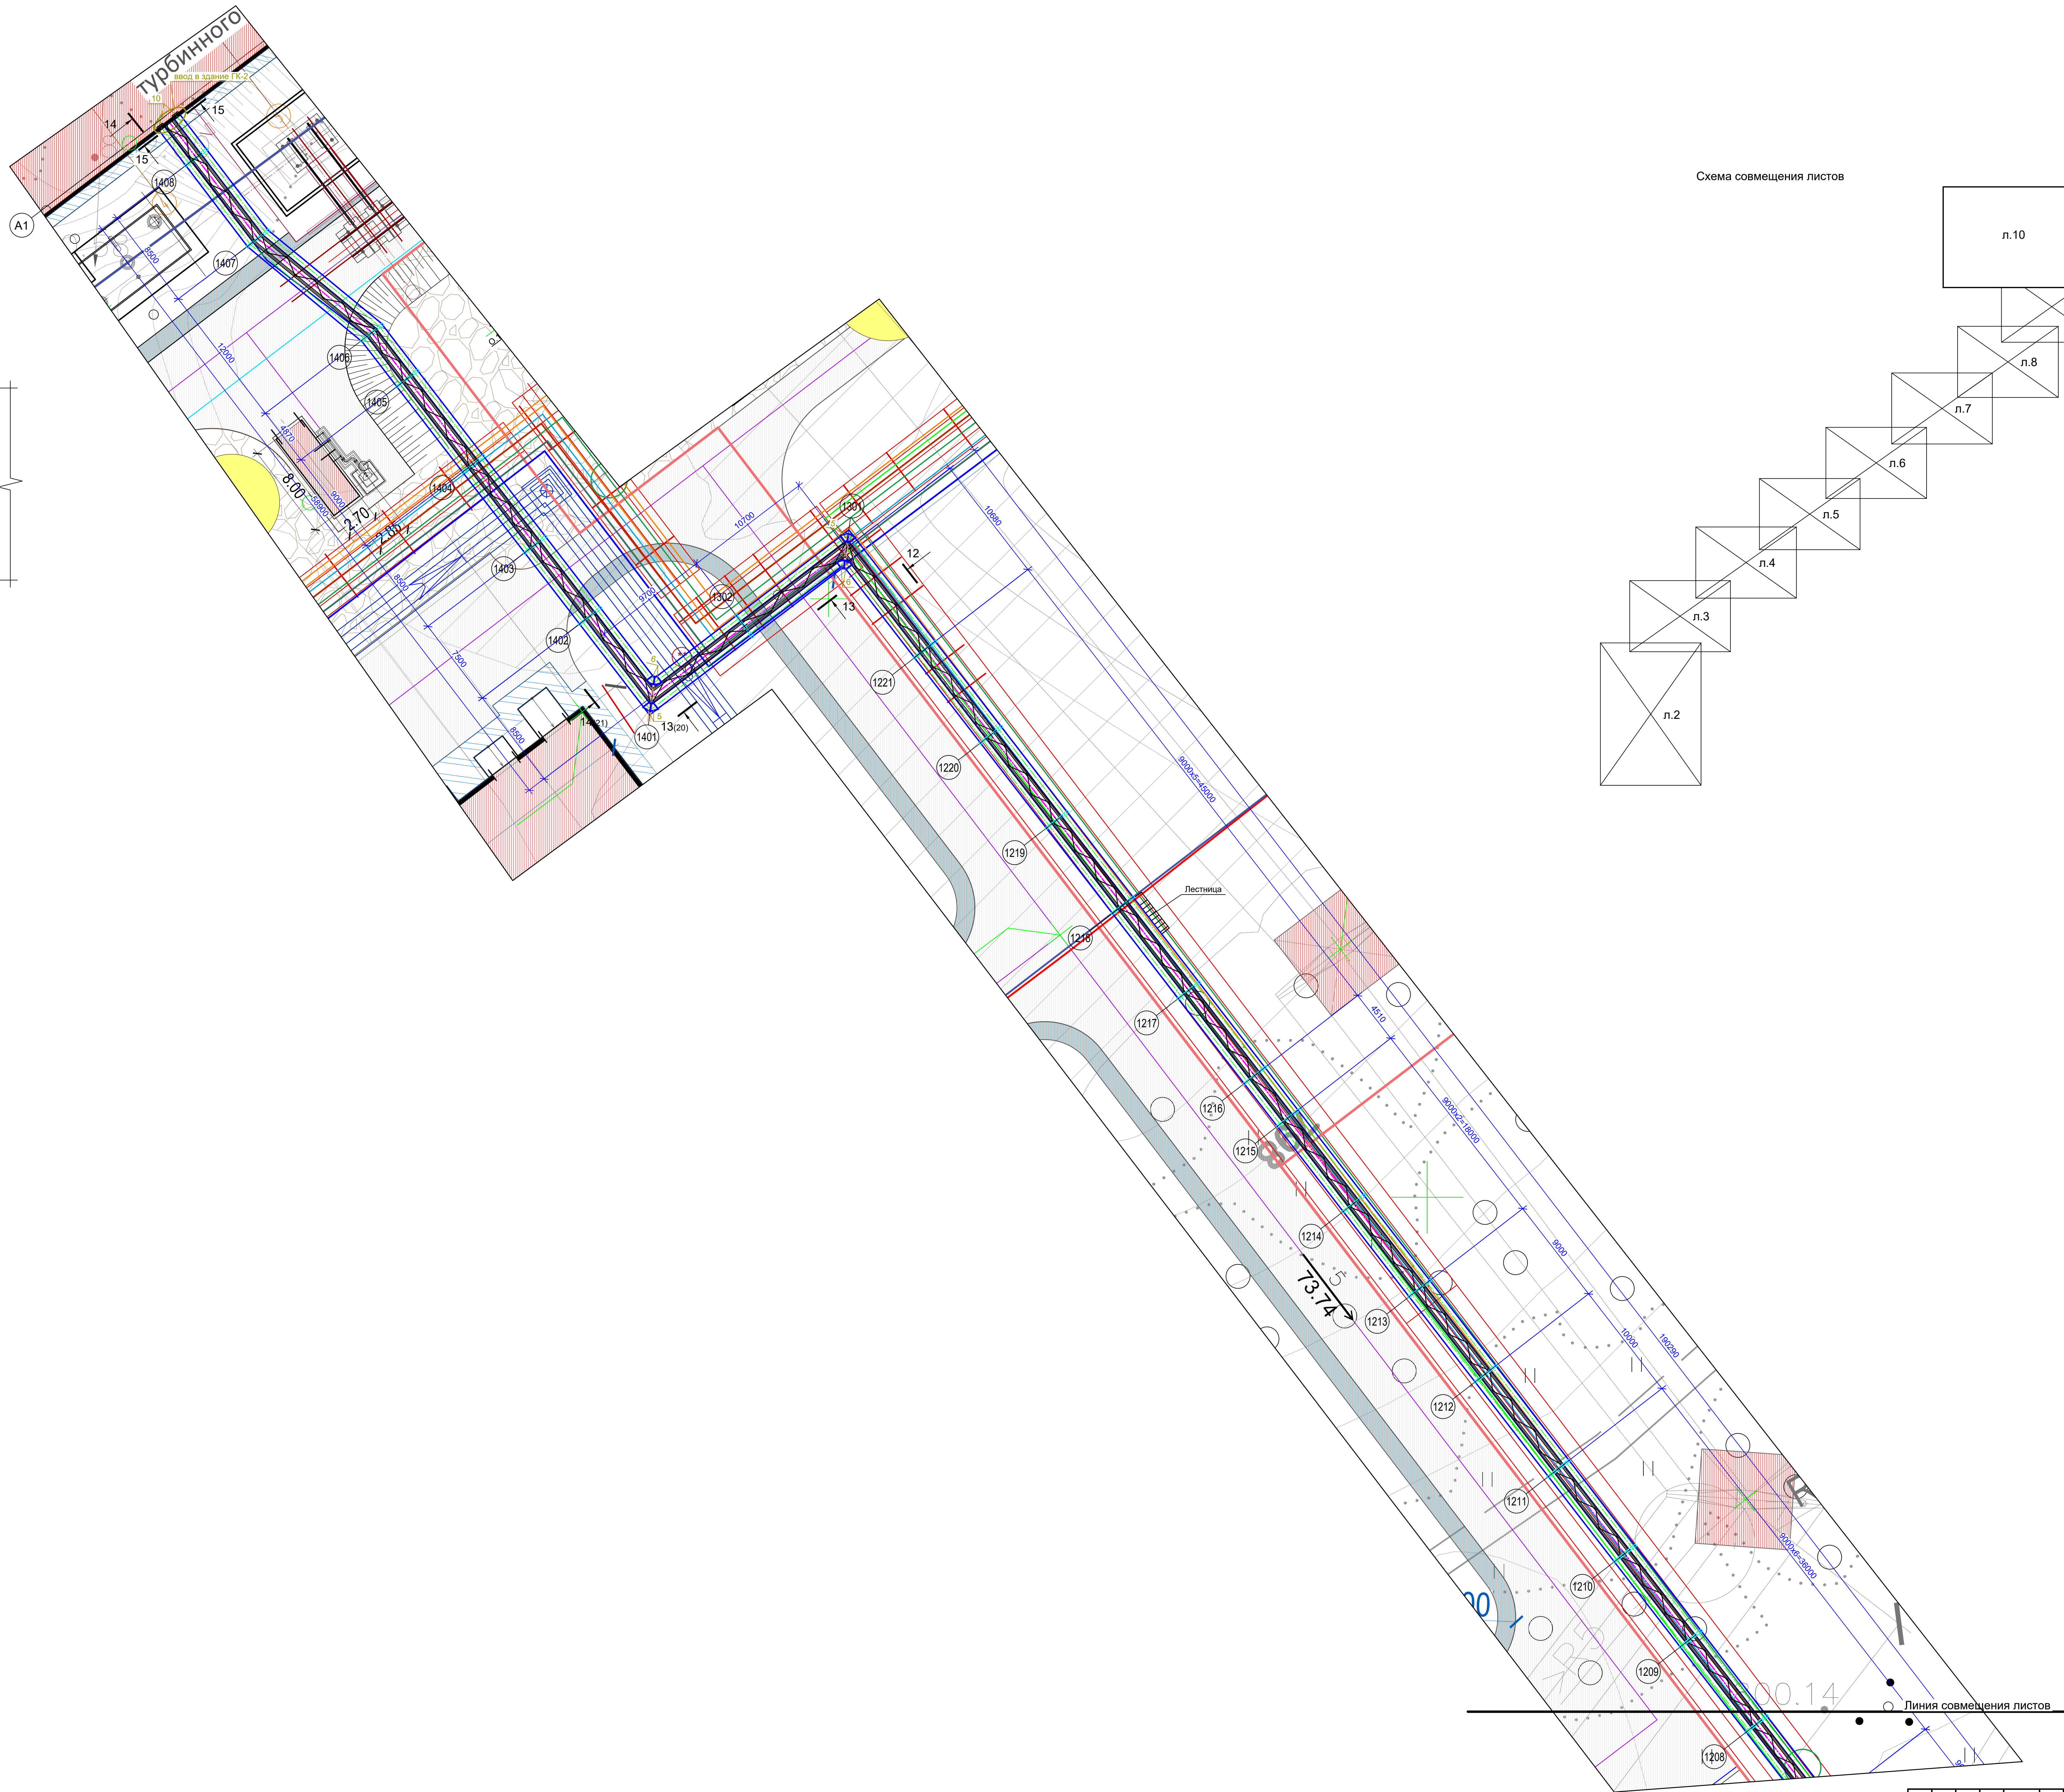


Схема совмещения листов

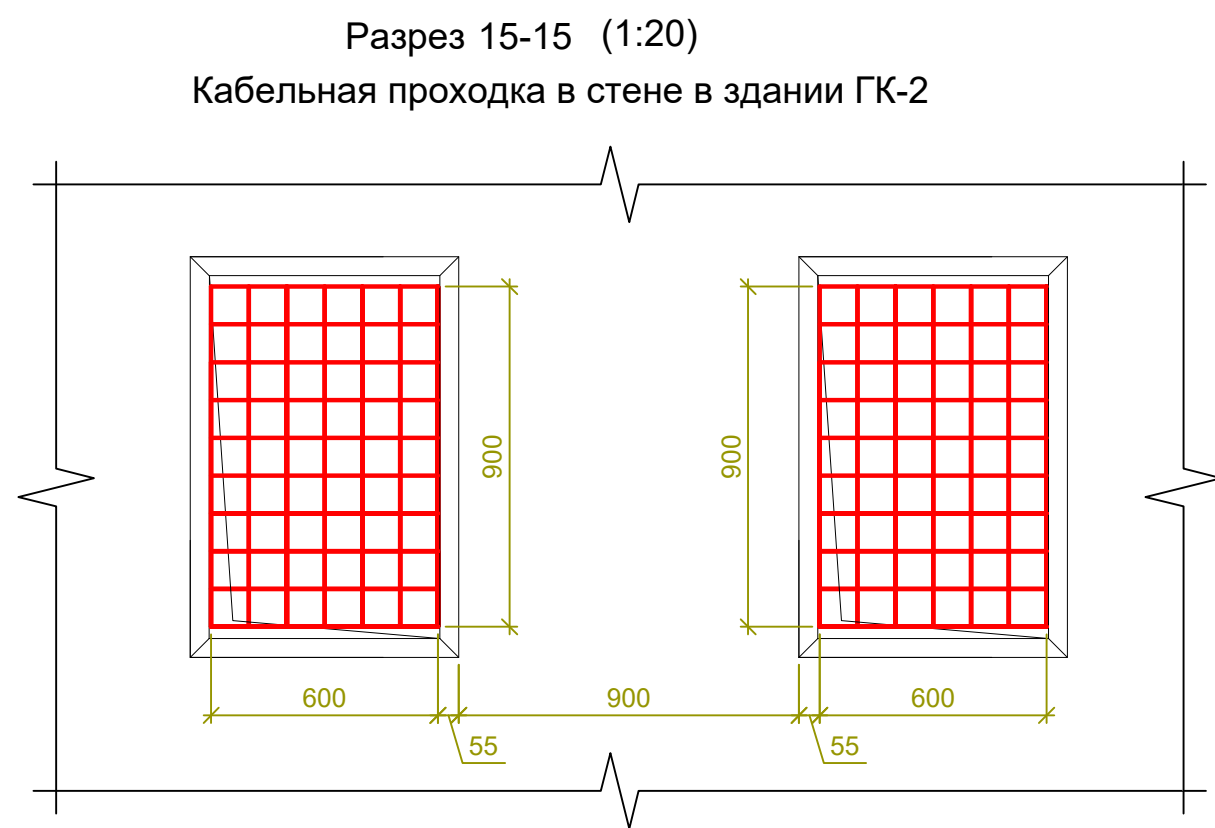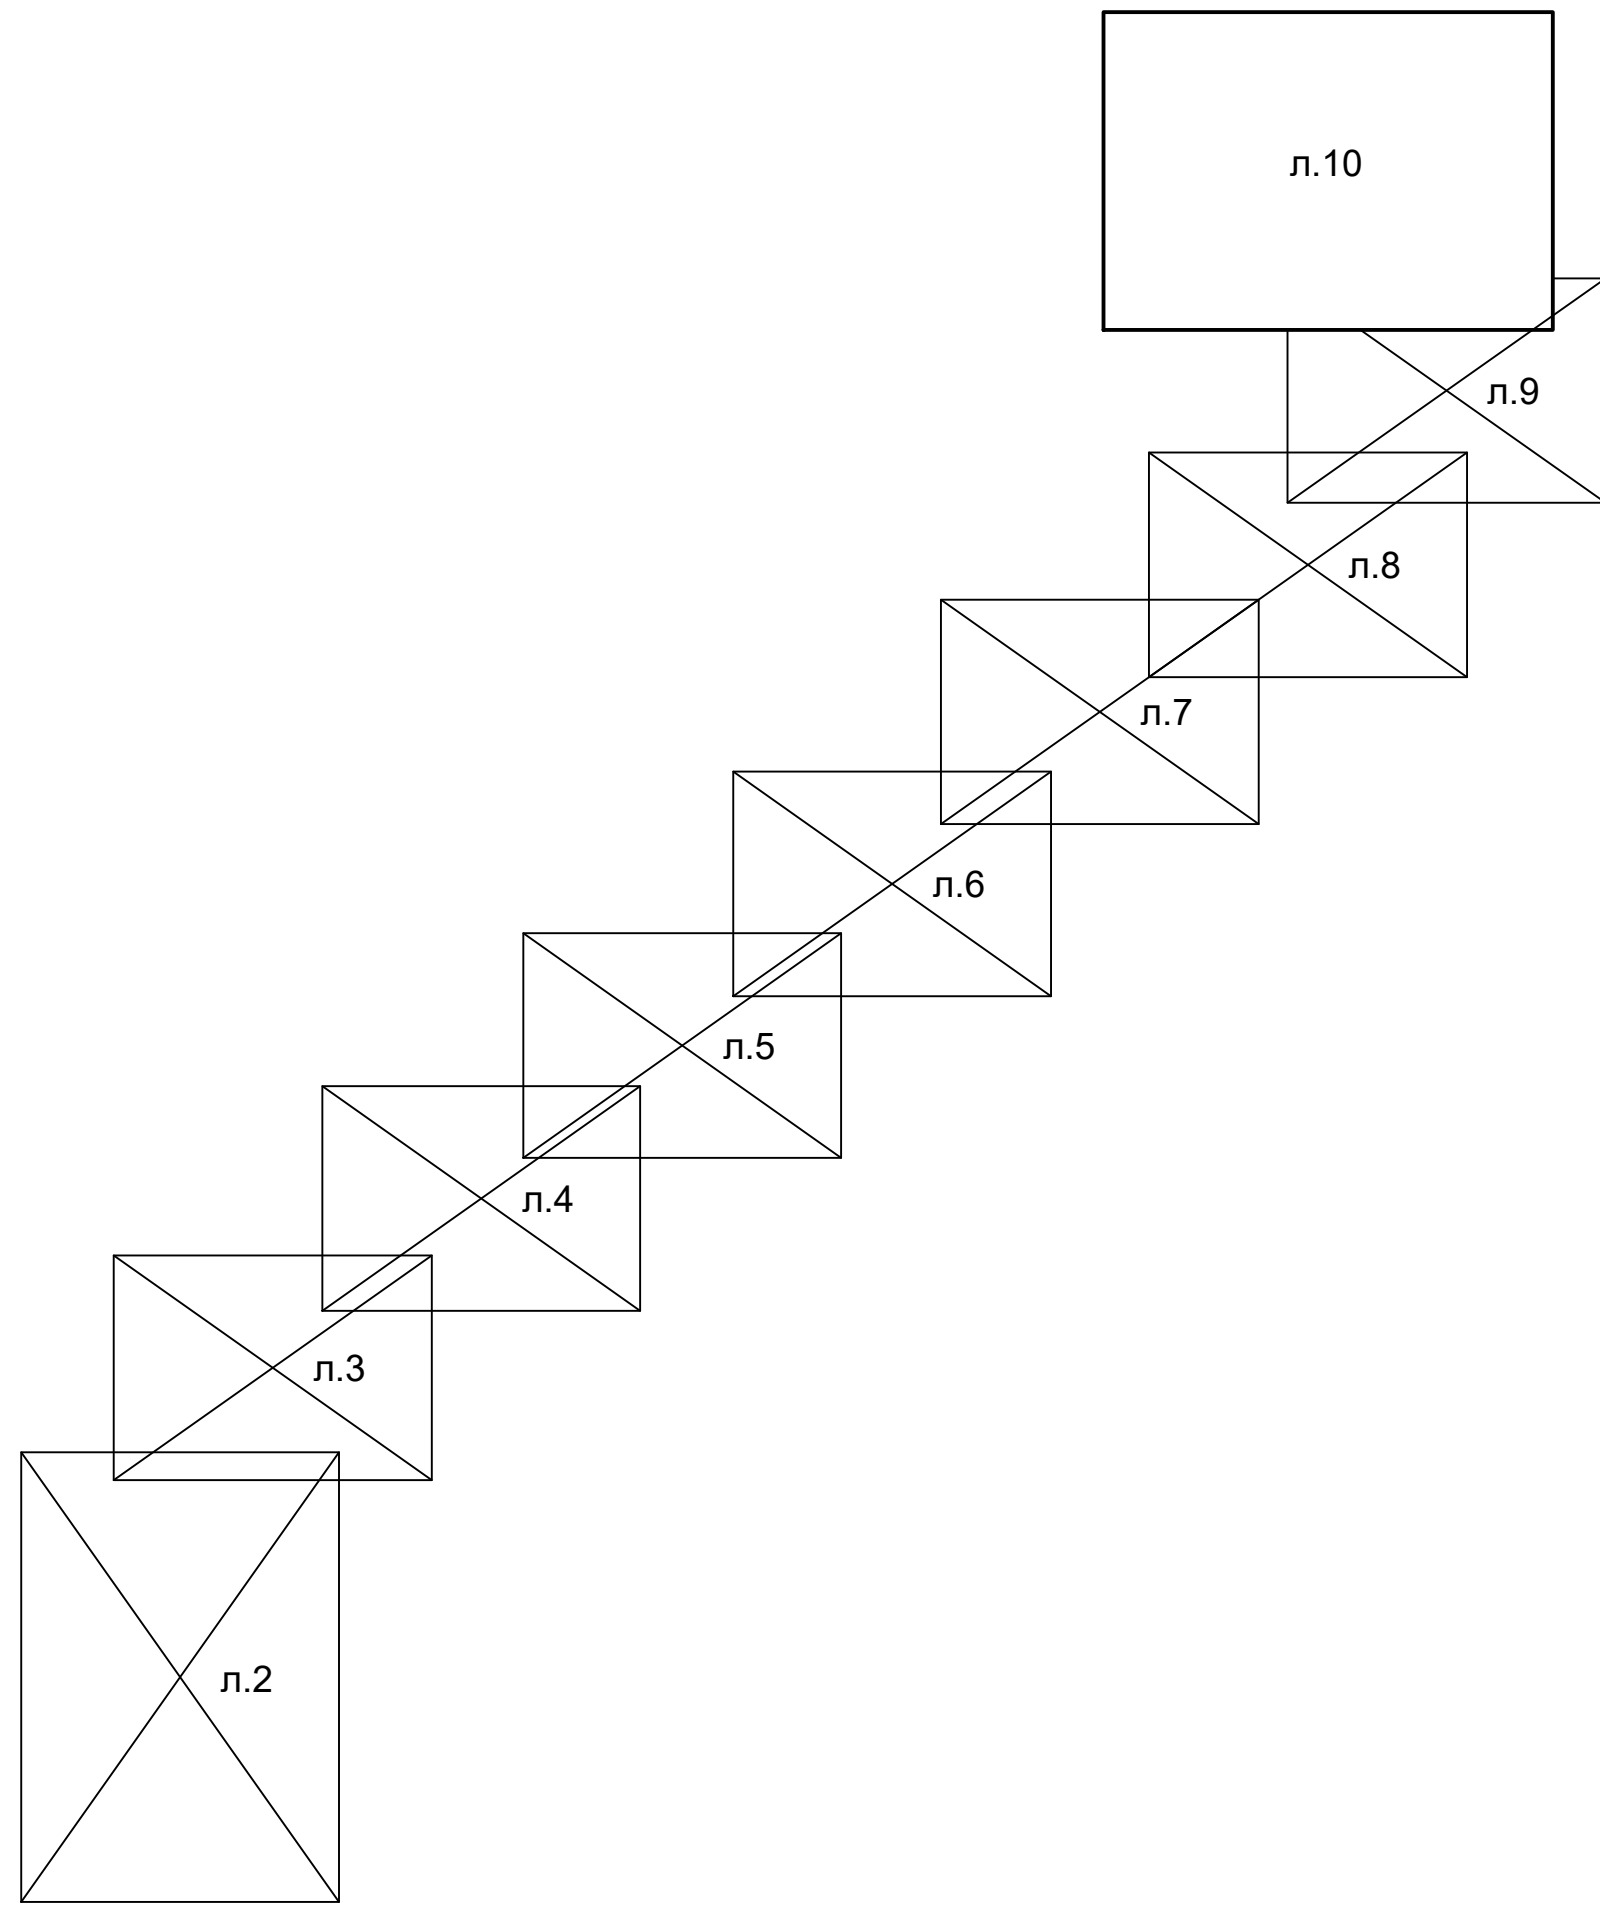

Строительство 2-й очереди Нерюнгринской ГРЭС I ЭТАП									
Док. №: NH-001UAC-EC-0001-DC-00									
Арх. №: 2228									
Файл: NH-001UAC-EC-0001-DC-00.DWG									
Имя	Фамилия	Лист № док	Полн.	Дата	Технологическая эстакада от ГК-2 до ОПУ 220 кВ				
Разработ	Мазуров	12.25	12.25	12.25	Расстановка кабельных коробов				
Проверил	Жуковский	12.25	12.25	12.25	План расстановки кабельных коробов (окончание)				
Н. контр.	Васильков	12.25	12.25	12.25	Копировал				
Гип	Дмитрук	12.25	12.25	12.25	А0				