



Разрез 4-4 (1:100)

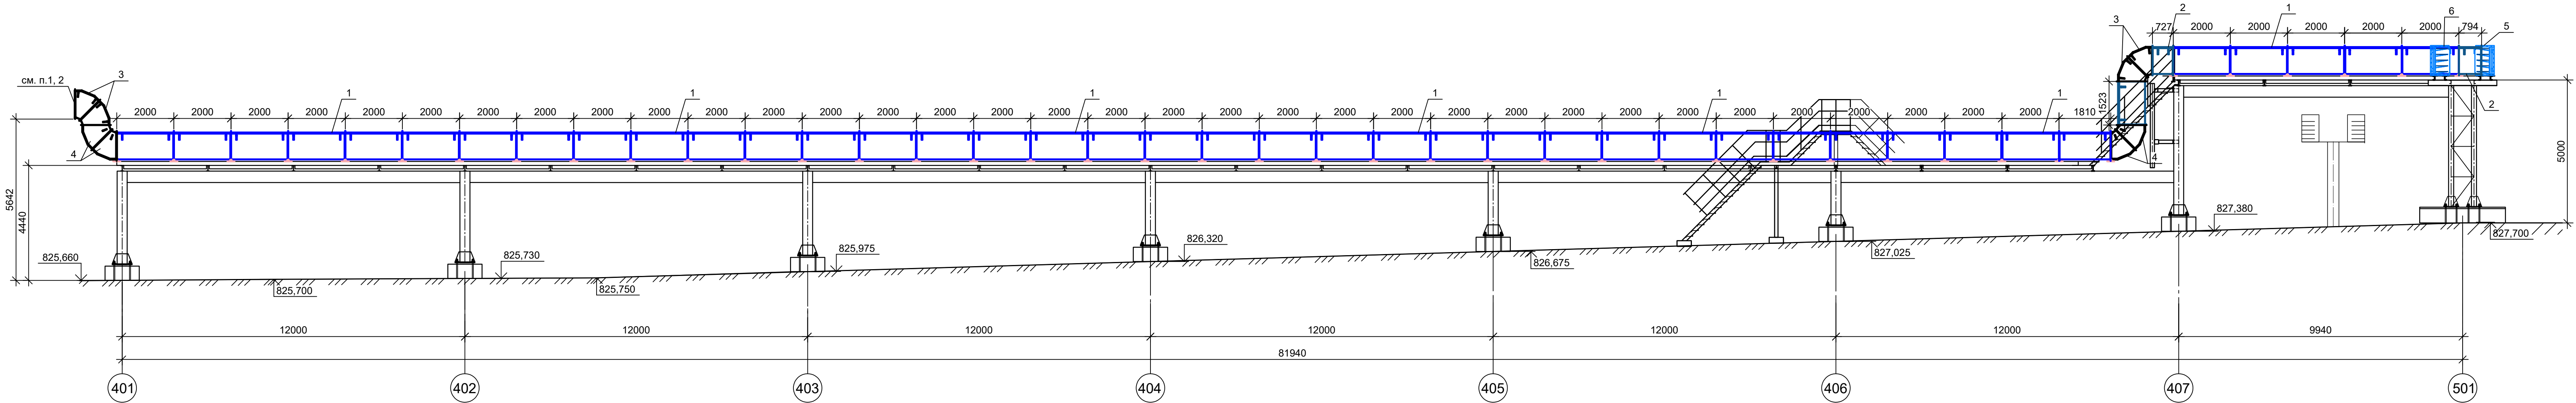

Общие указания:

- 1. В данной части технологической эстакады строительная часть показана условно
- 2. Состыковать с коробами (см.разрез 3-3)

| | | | | | | | | | | | |
|----------|------------|------|-------|------------------|-------|---|--|--|---|-------------------|--------|
| | | | | | | Строительство 2-й очереди Нерюнгринской ГРЭС I ЭТАП | | | | | |
| | | | | | | Док. № NH-001UAC-EC-0001-DC-00 | | | | | |
| | | | | | | Арх. № 2228 | | | | | |
| | | | | | | Файл. № NH-001UAC-EC-0001-DC-00.DWG | | | | | |
| Изм. | Кол.уч | Лист | № док | Подп. | Дата | Технологическая эстакада от ГК-2 до ОПУ 220 кВ. Расстановка кабельных коробов | | | Стадия | Лист | Листов |
| Разраб. | Мазурек | | | <i>Бел</i> | 12.25 | | | | | | |
| Проверил | Жуковский | | | <i>Жуковский</i> | 12.25 | | | | Р | 13 | |
| Н.контр. | Василькова | | | <i>В</i> | 12.25 | Разрез 4-4 | | |  | РосЭнергоПроект-М | |
| ГИП | Дмитрук | | | <i>А.Б.С.</i> | 12.25 | | | | | | |