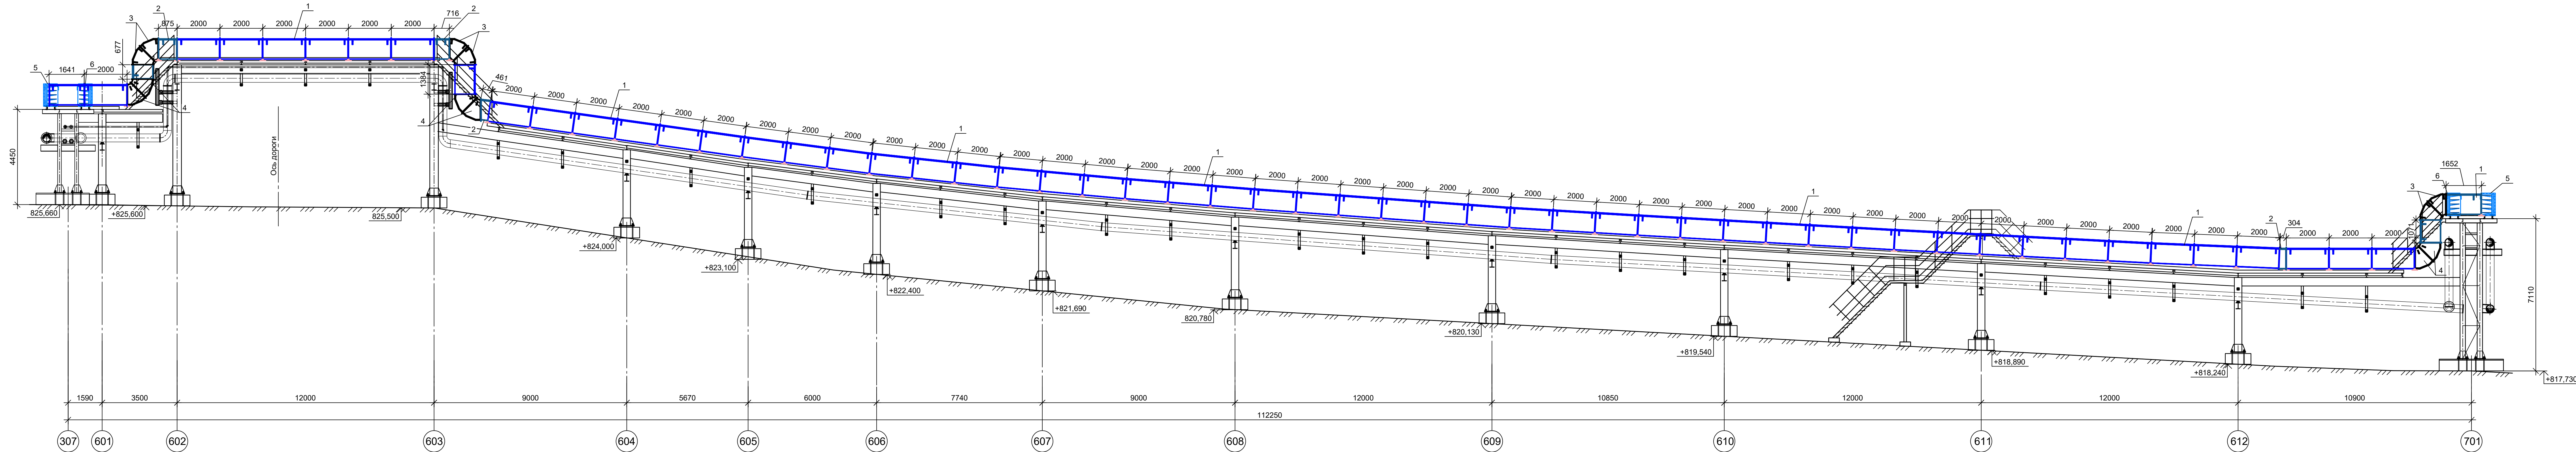

 





Разрез 6-6 (1:100)



						Строительство 2-й очереди Нерюнгринской ГРЭС I ЭТАП				
						Док. № NH-001UAC-EC-0001-DC-00				
						Арх. № 2228				
						Файл. № NH-001UAC-EC-0001-DC-00.DWG				
Изм.	Коп.уч	Лист	№ док	Подп.	Дата	Технологическая эстакада от ГК-2 до ОПУ 220 кВ. Расстановка кабельных коробов		Стадия	Лист	Листов
Разраб.	Мазурек				12.25			Р	15	
Проверил	Жуковский				12.25					
Н. контр.	Василькова				12.25	Разрез 6-6			РосЭнергоПроект-М	
ГИП	Дмитрук				12.25					

Инв. № подл. Подп. и дата Взам. инв. №