




Изм. № подл. Подп. и дата Взам. инв. №

Разрез 12-12 (начало) (1:100)

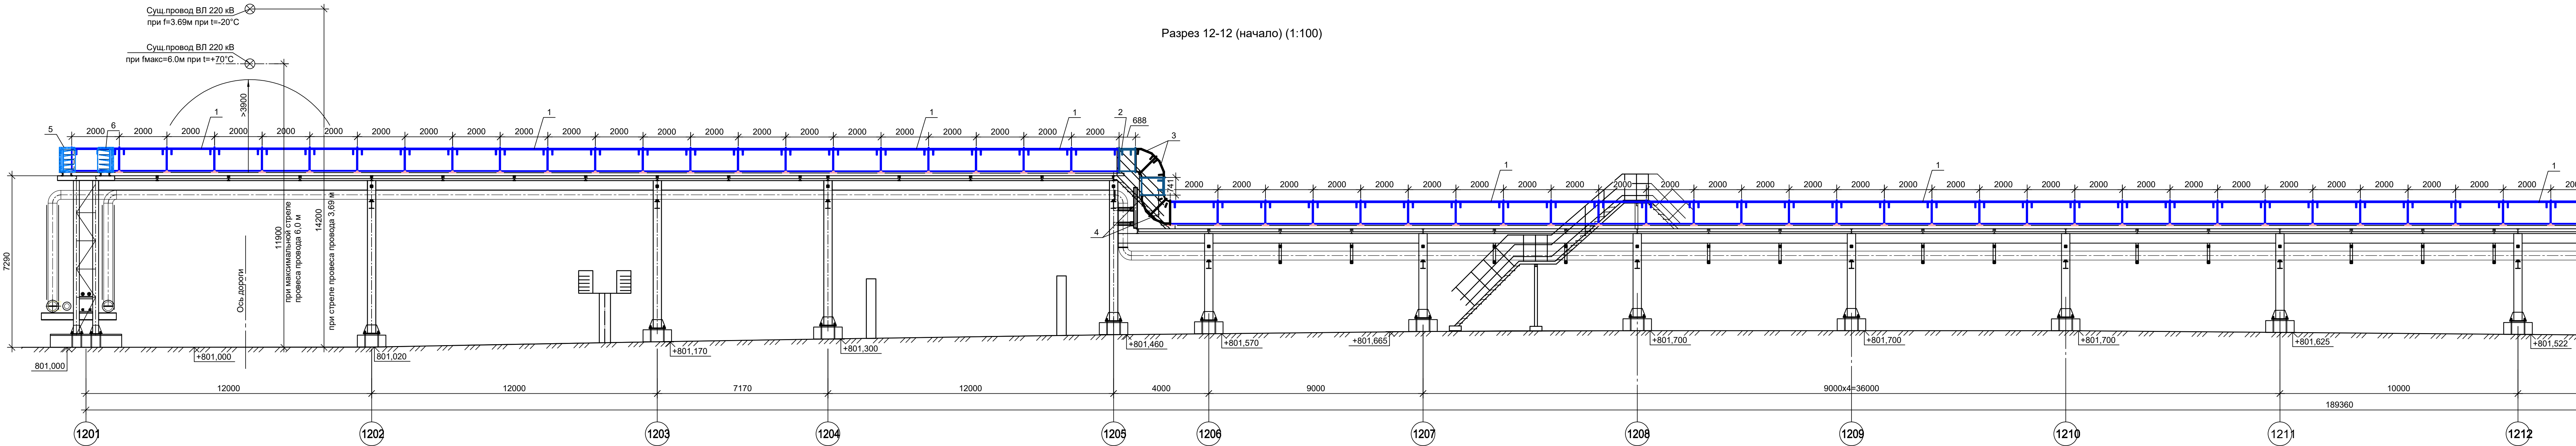

Разрез 12-12 (окончание) (1:100)

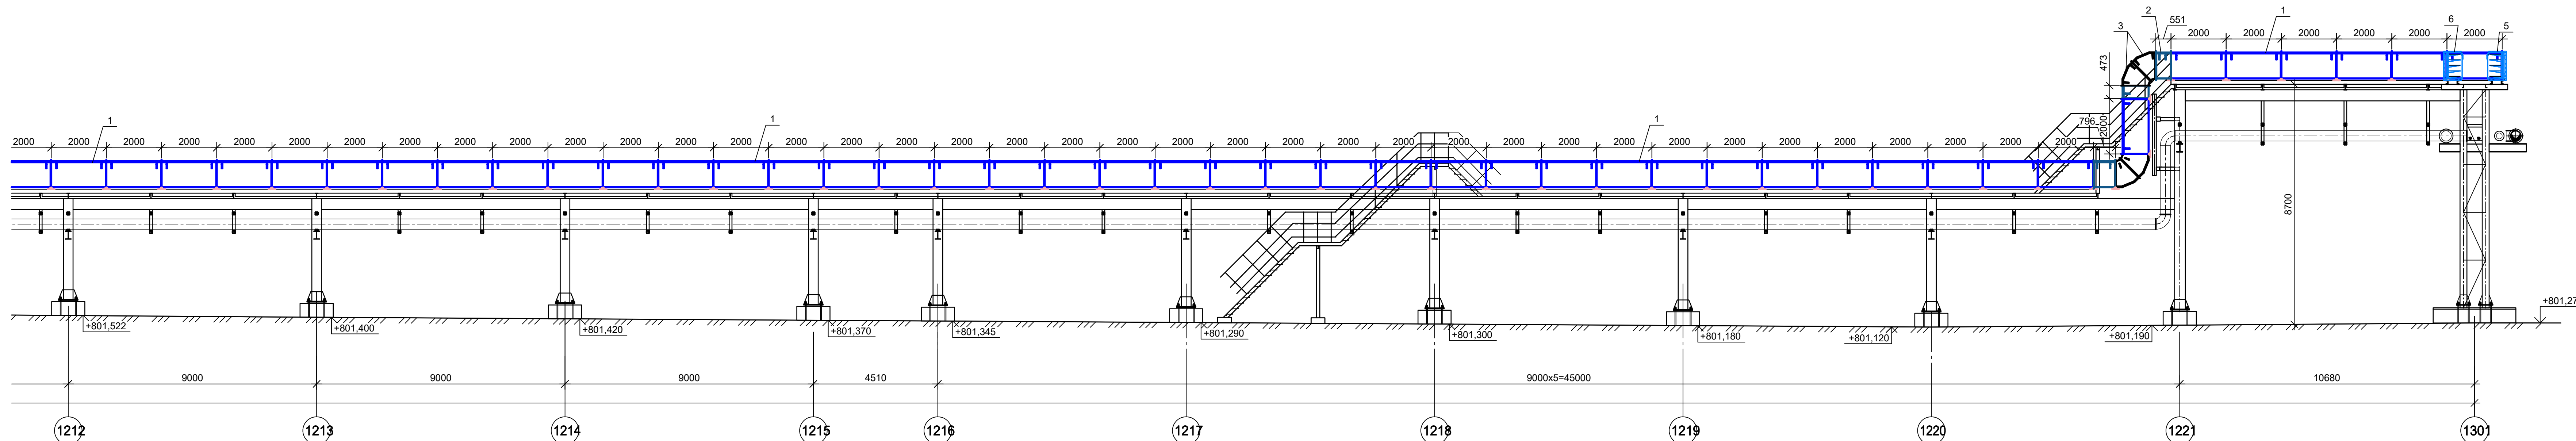

					Строительство 2-й очереди Нерюнгринской ГРЭС I ЭТАП							
					Док. № NH-001UAC-EC-0001-DC-00							
					Арх. № 2228							
					Файл. № NH-001UAC-EC-0001-DC-00.DWG							
Изм.	Кол. уч.	Лист № док.	Подп.	Дата	Технологическая эстакада от ГК-2 до ОПУ 220 кВ. Расстановка кабельных коробов			Стадия	Лист	Листов		
Разраб.	Мазурек		<i>Мазурек</i>	12.25				Р	19			
Проверил	Жуковский		<i>Жуковский</i>	12.25								
Н.контр.		Василькова	<i>Василькова</i>	12.25	Разрез 12-12			 РосЭнергоПроект-М				
ГИП		Дмитрук	<i>Дмитрук</i>	12.25								