



Разрез 14-14 (1:100)

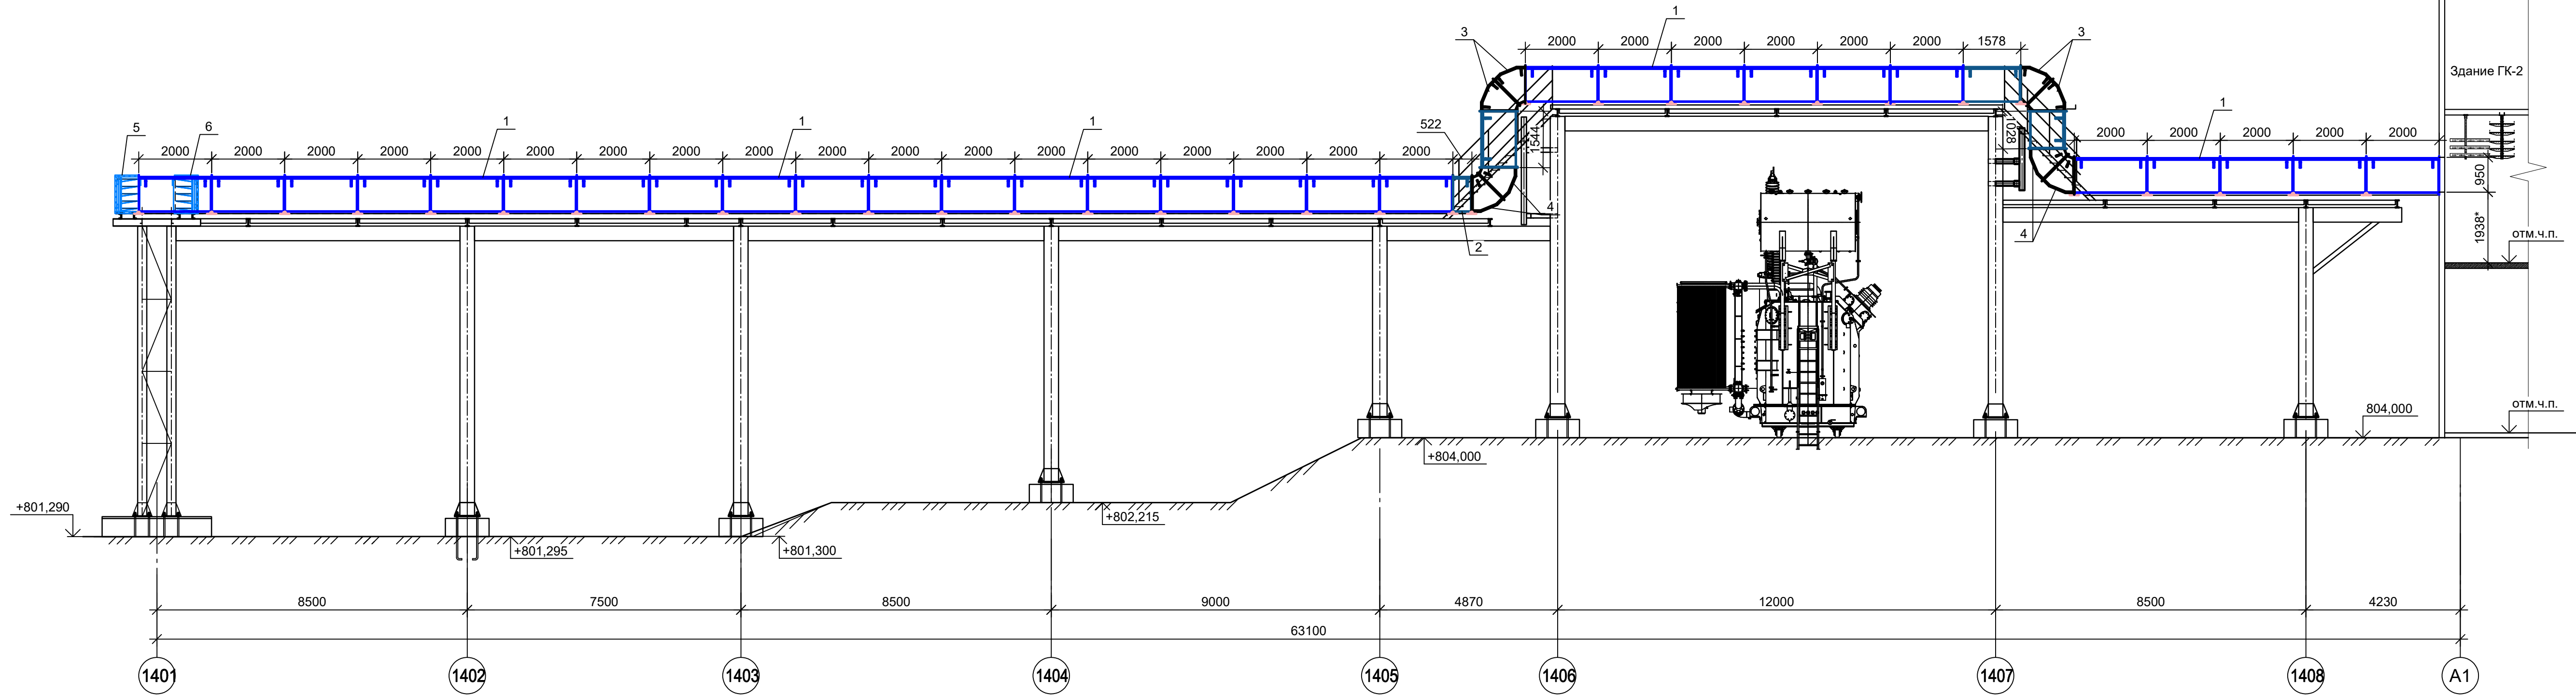

Общие указания:

1. Размер со * уточнить на месте монтажа.

						Строительство 2-й очереди Нерюнгринской ГРЭС I ЭТАП			
						Док. № NH-001UAC-EC-0001-DC-00			
						Арх. № 2228			
						Файл. № NH-001UAC-EC-0001-DC-00.DWG			
Изм.	Кол. уч.	Лист	№ док.	Подп.	Дата	Технологическая эстакада от ГК-2 до ОПУ 220 кВ. Расстановка кабельных коробов	Стадия	Лист	Листов
Разраб.	Мазурек			<i>Мазурек</i>	12.25		Р	21	
Проверил	Жуковский			<i>Жуковский</i>	12.25	Разрез 14-14			РосЭнергоПроект-М
Н.контр.	Василькова			<i>Василькова</i>	12.25				
ГИП	Дмитрук			<i>Дмитрук</i>	12.25				

