



Продольный профиль сети К1
от К1-1 до т.9

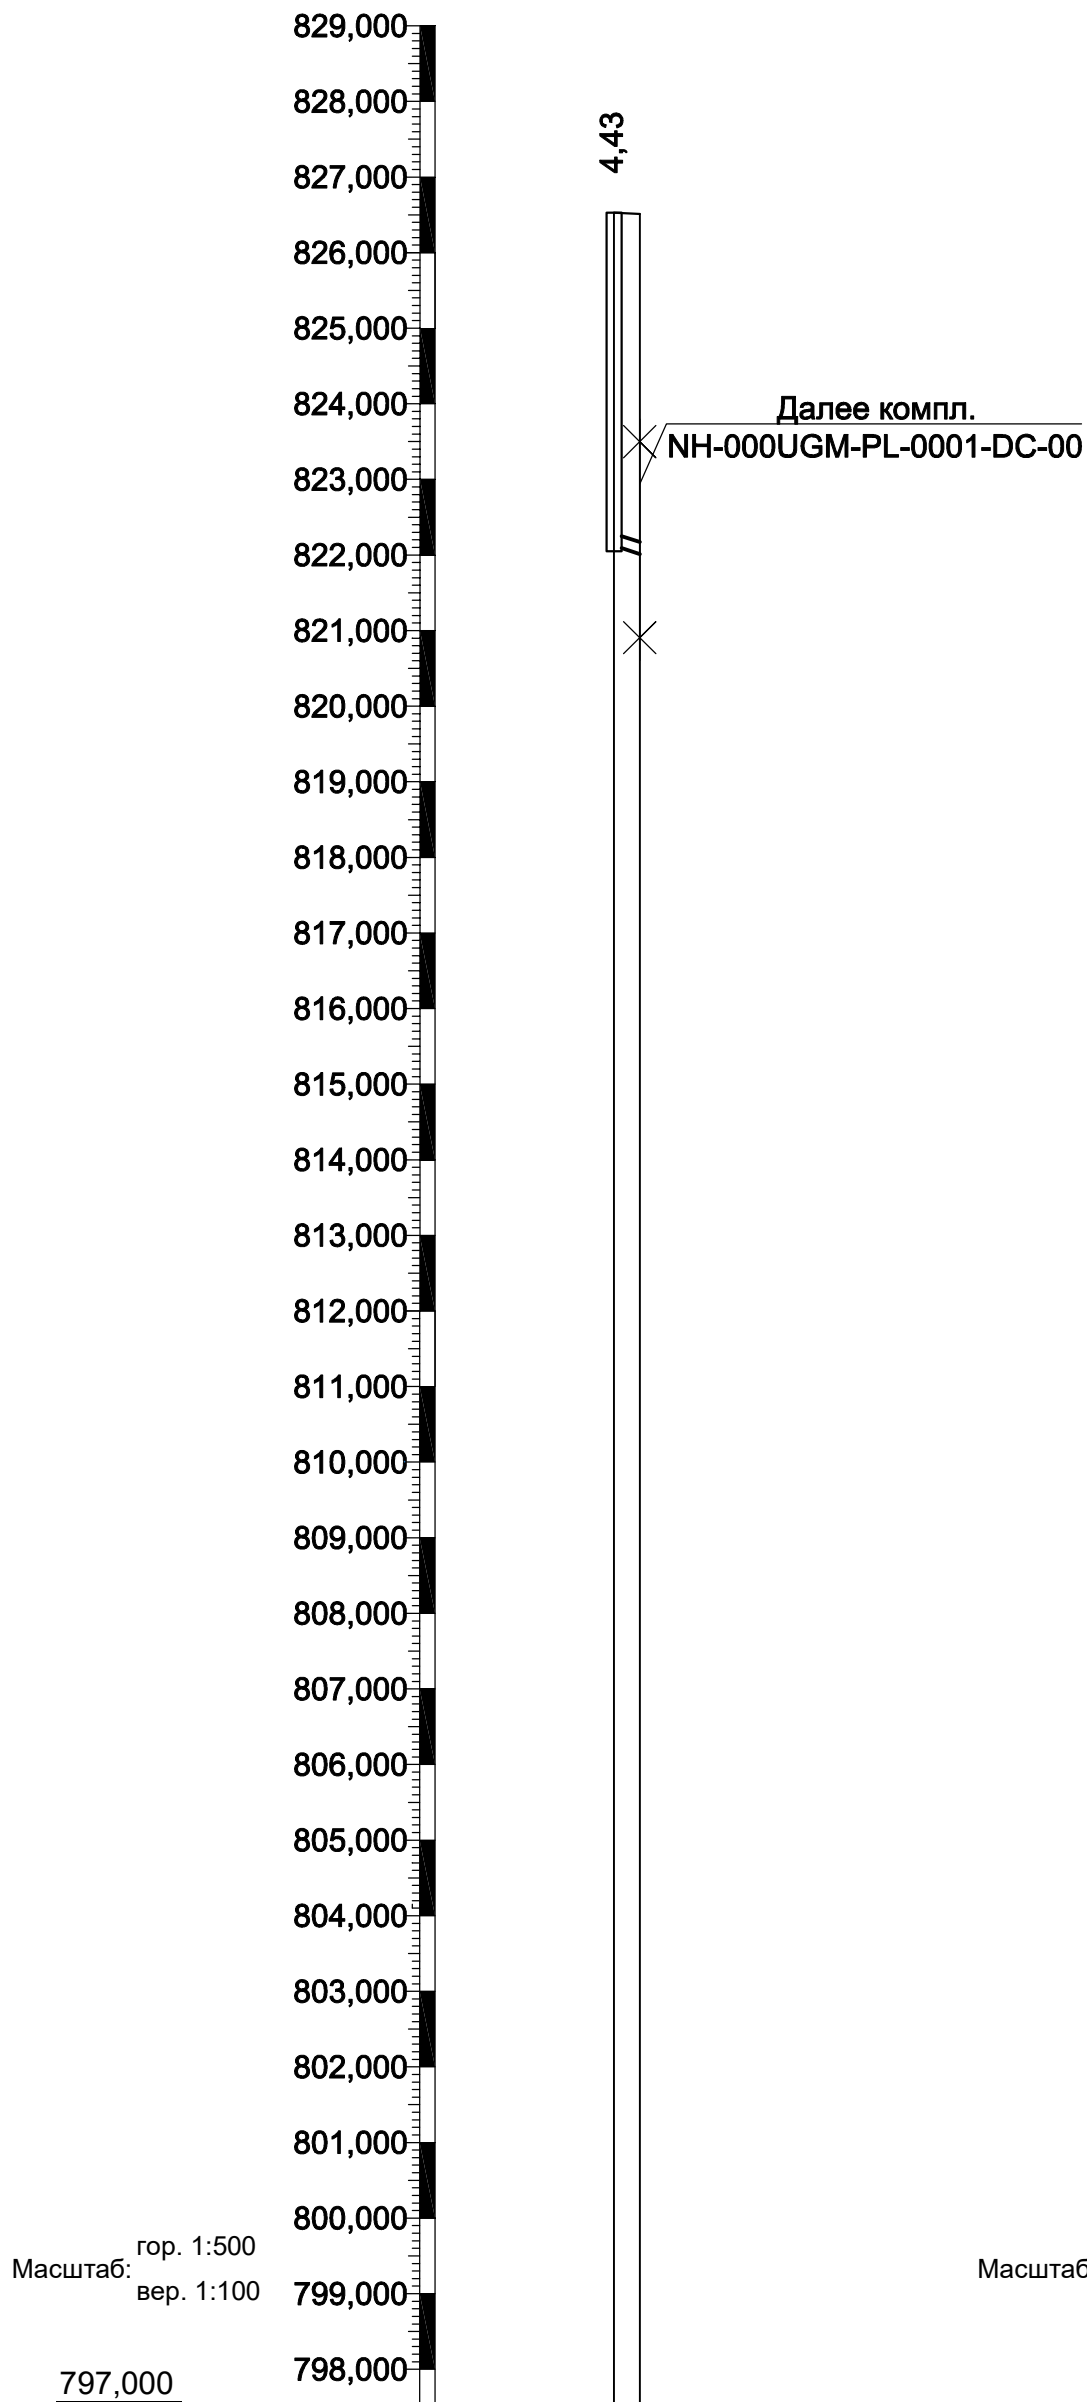

Проектная отметка низа трубы или низа лотка колодца , м	826.530	822.090	822.010
Проектная отметка земли,м	826.510	826.510	
Натурная отметка земли,м			
Обозначение трубы и тип изоляции	Труба стальная электросварная прямошовная с антикоррозийной изоляцией Ø160 в ППУ изоляции		
Основание			
Уклон, % ; Длина, м	1,70	0,008	
Расстояние	1,70		
Номер колодца, точки, угла поворота	К1-1 т.9		

Продольный профиль напорной сети К1Н от т.1 до УП7

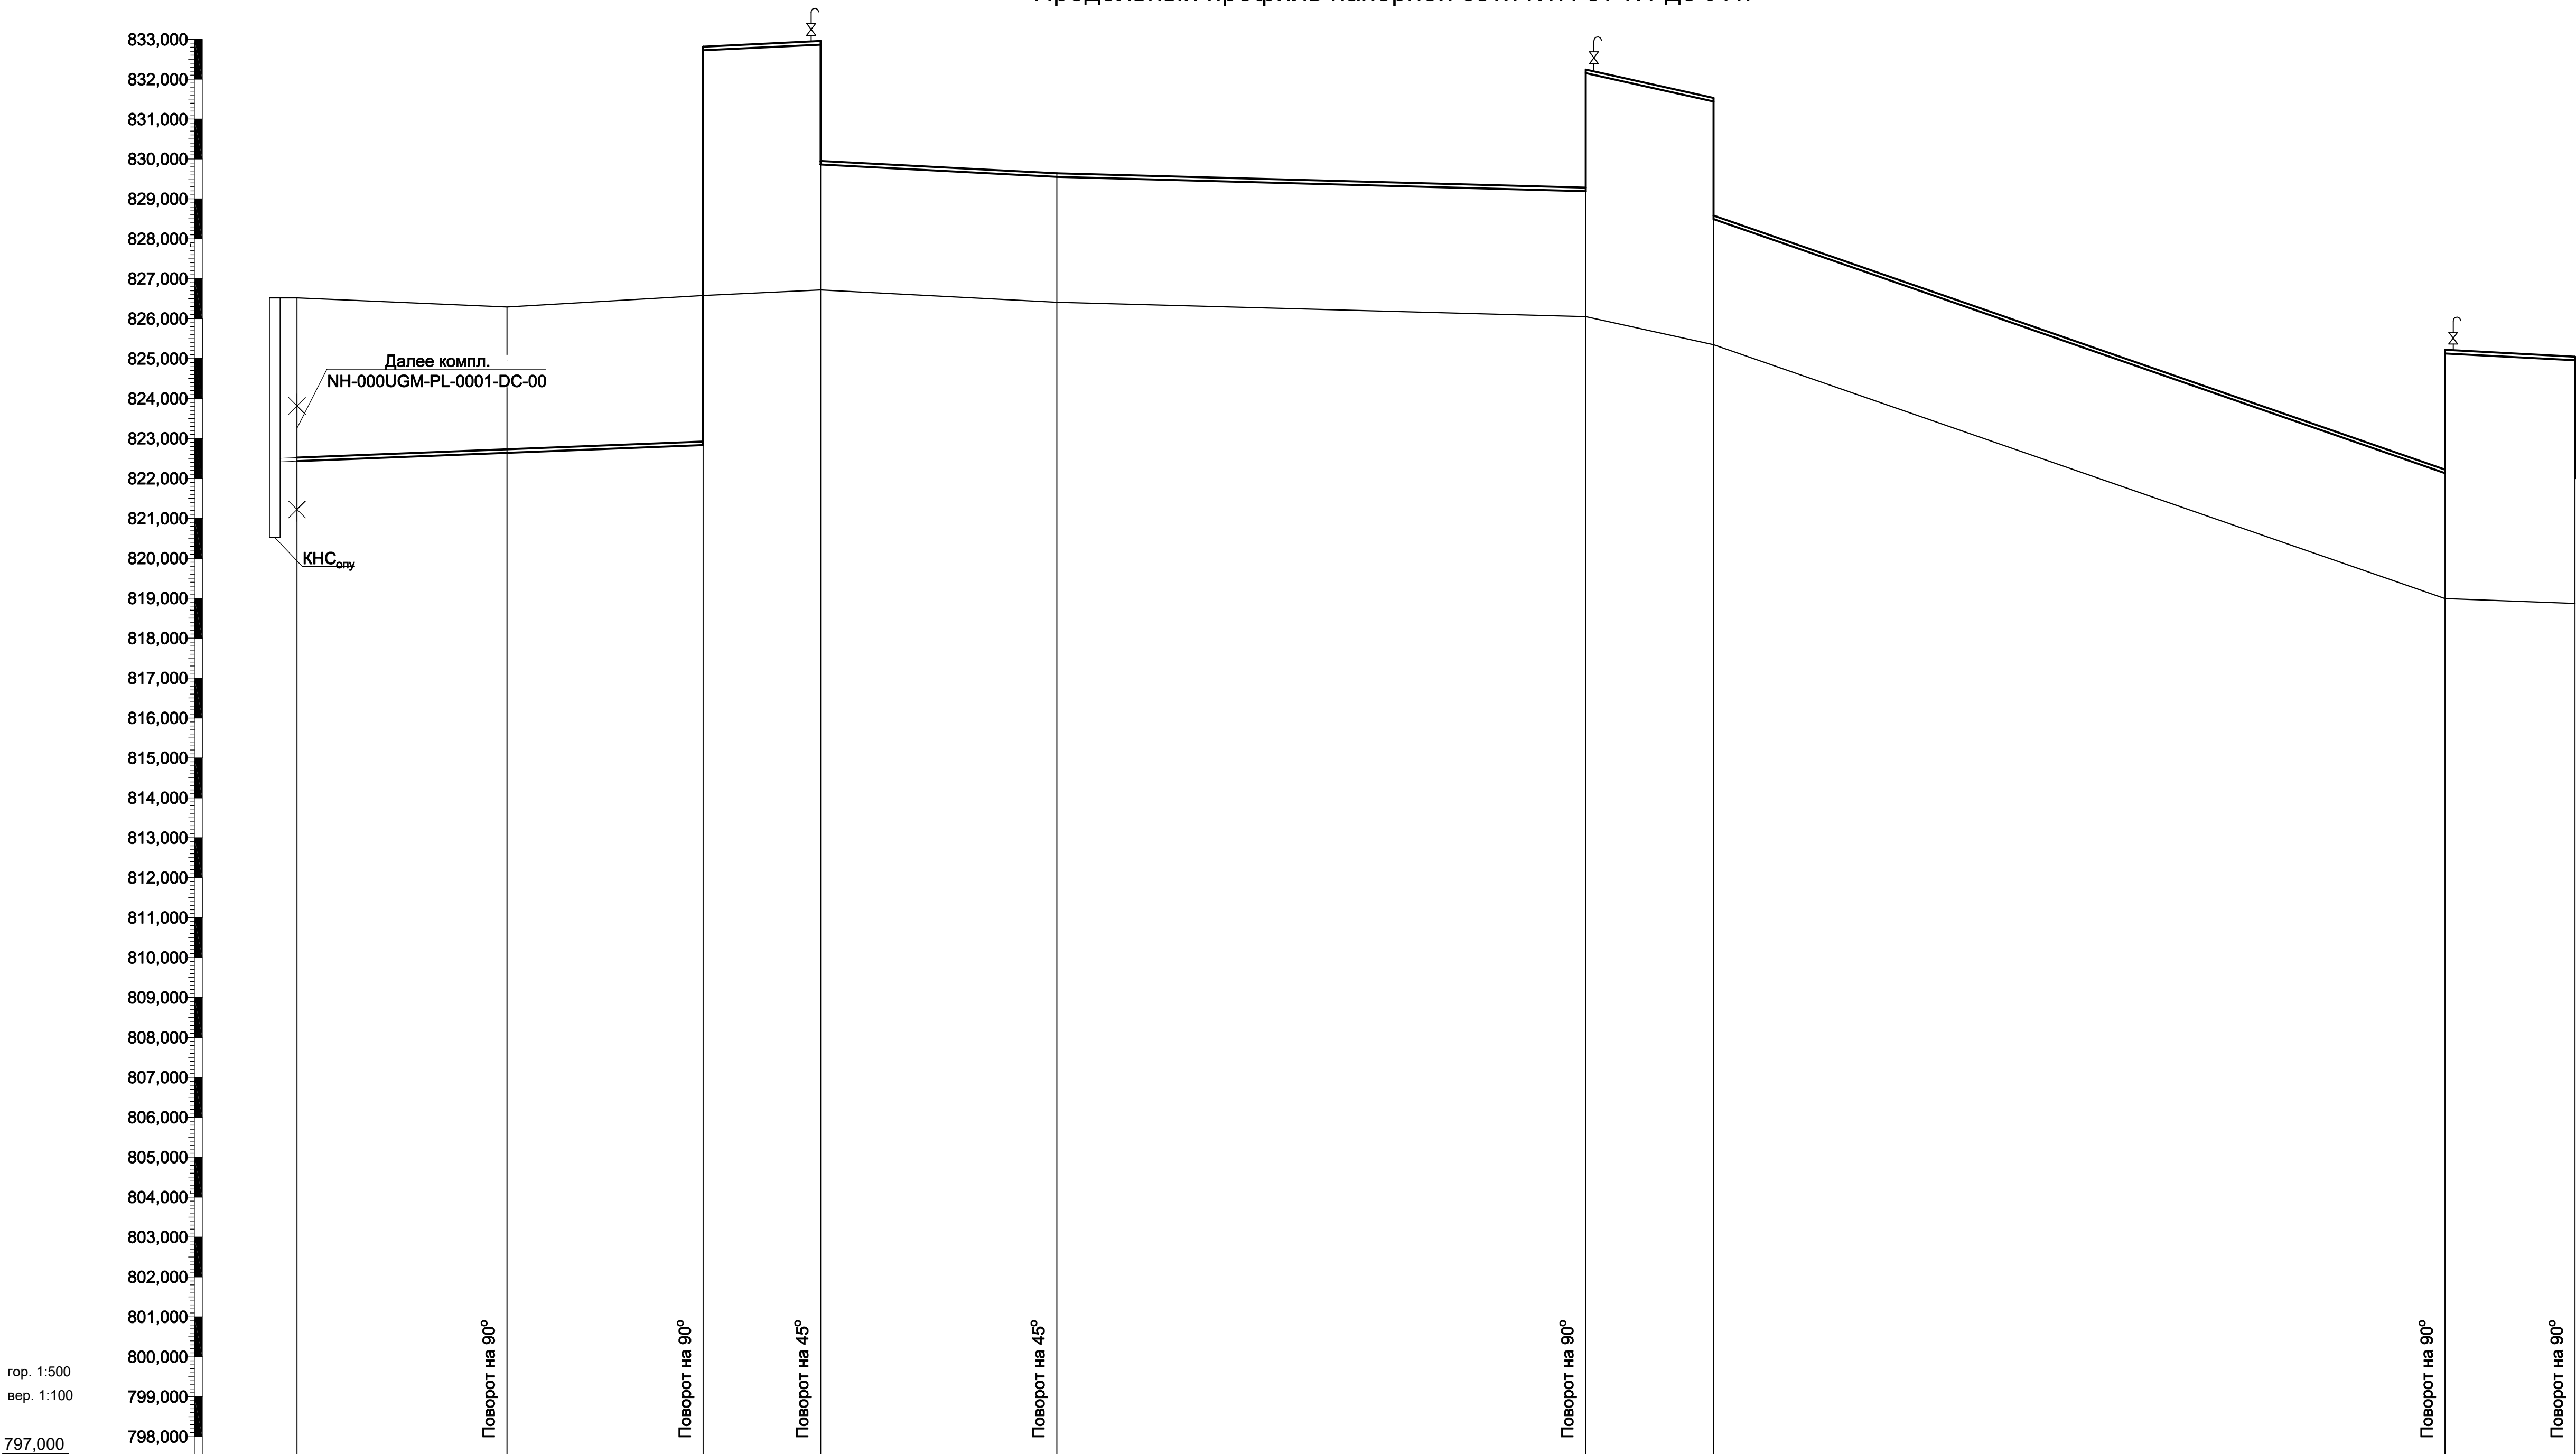

Проектная отметка низа трубы или низа лотка колодца , м	826.520	822.431	822.640	822.836	832.720	832.860	829.860	826.550	826.190	832.150	831.438	826.438	822.130	825.130	824.960	822.010
Проектная отметка земли,м	826.520	826.290	822.640	826.580	826.720	826.860	826.720	826.410	826.050	826.350	825.350	818.990	822.130	825.130	824.960	822.010
Натурная отметка земли,м																
Обозначение трубы и тип изоляции	Труба стальная электросварная прямошовная с антикоррозийной изоляцией Ø89x4 в изоляции с греющим кабелем															
Основание																
Уклон, % ; Длина, м	0,008	26,30	24,56	0,008	14,70	0,008	29,57	0,0105	66,21	0,0105	16,00	0,008	91,58	0,098	16,28	0,0104
Расстояние	26,30	24,56	14,70	29,57	66,21	16,00	91,58	16,28								
Номер колодца, точки, угла поворота	т.1	УП1(90°)	УП2(90°)	УП3(45°)	УП4(45°)	УП5(90°)	УП6(90°)	УП7(90°)	т.2							

						Строительство 2-ой очереди Нерюнгринской ГРЭС 1 ЭТАП						
						Док. № NH-001UAC-ES-0001-DC-00						
						Арх. № 2228						
						Файл: NH-001UAC-ES-0001-DC-00.DWG						
Изм.	Кол.	Лист	№ док.	Подп.	Дата	Трубопроводы канализации				Стадия	Лист	Листов
Разработал	Пучкова	10.10.2023	Иванов	13.10.2023	Р					3		
Н.контр.	Прохорова	10.10.2023	Иванов	13.10.2023		Продольный профиль сети К1Н от т.1 до т.2. Продольный профиль К1 от К1-1 до т.9				АО "Институт Гидропроект" Формат А1		