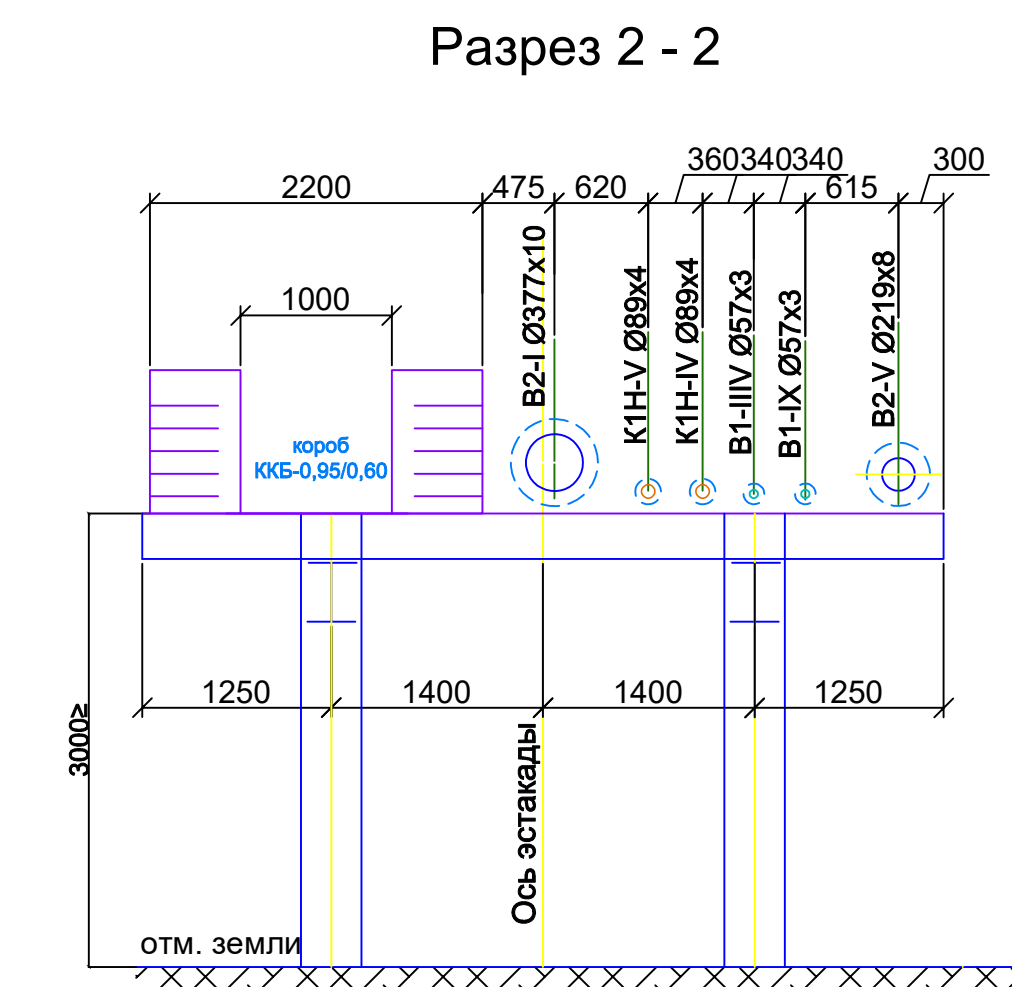
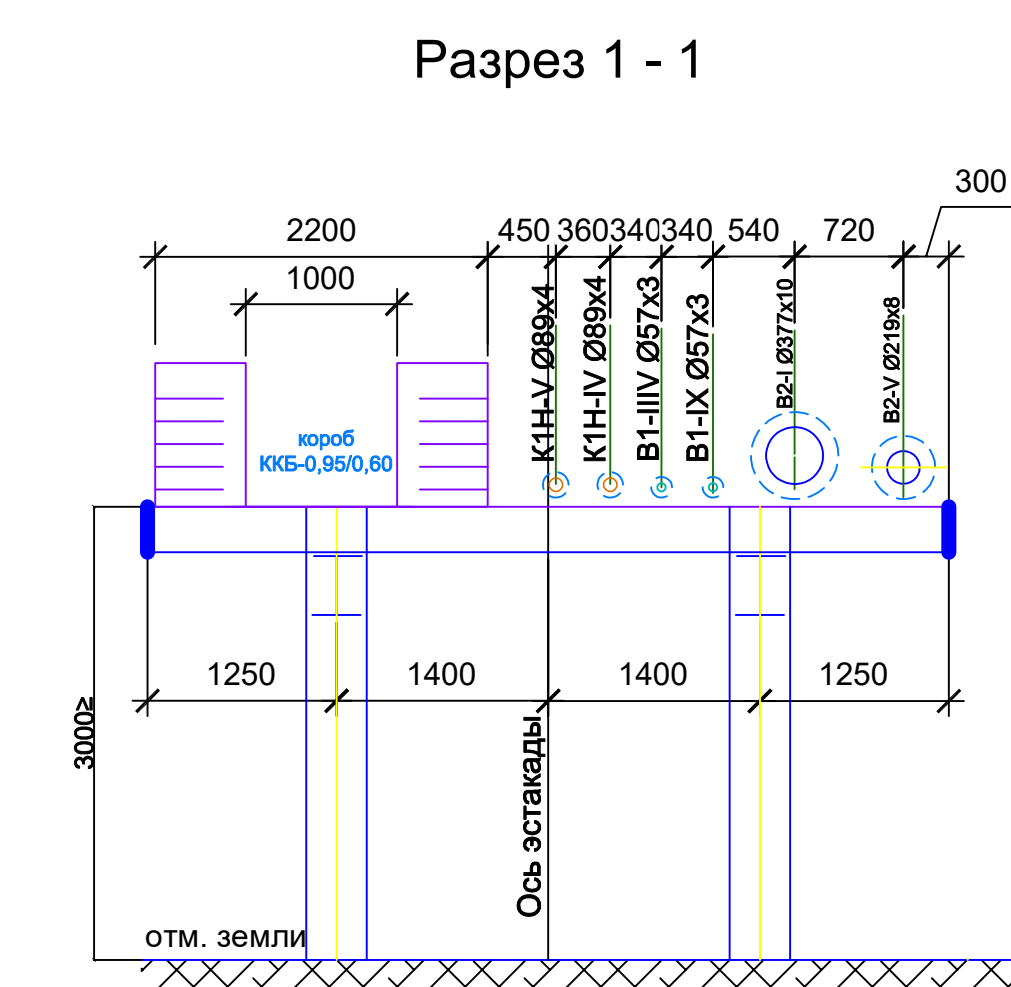
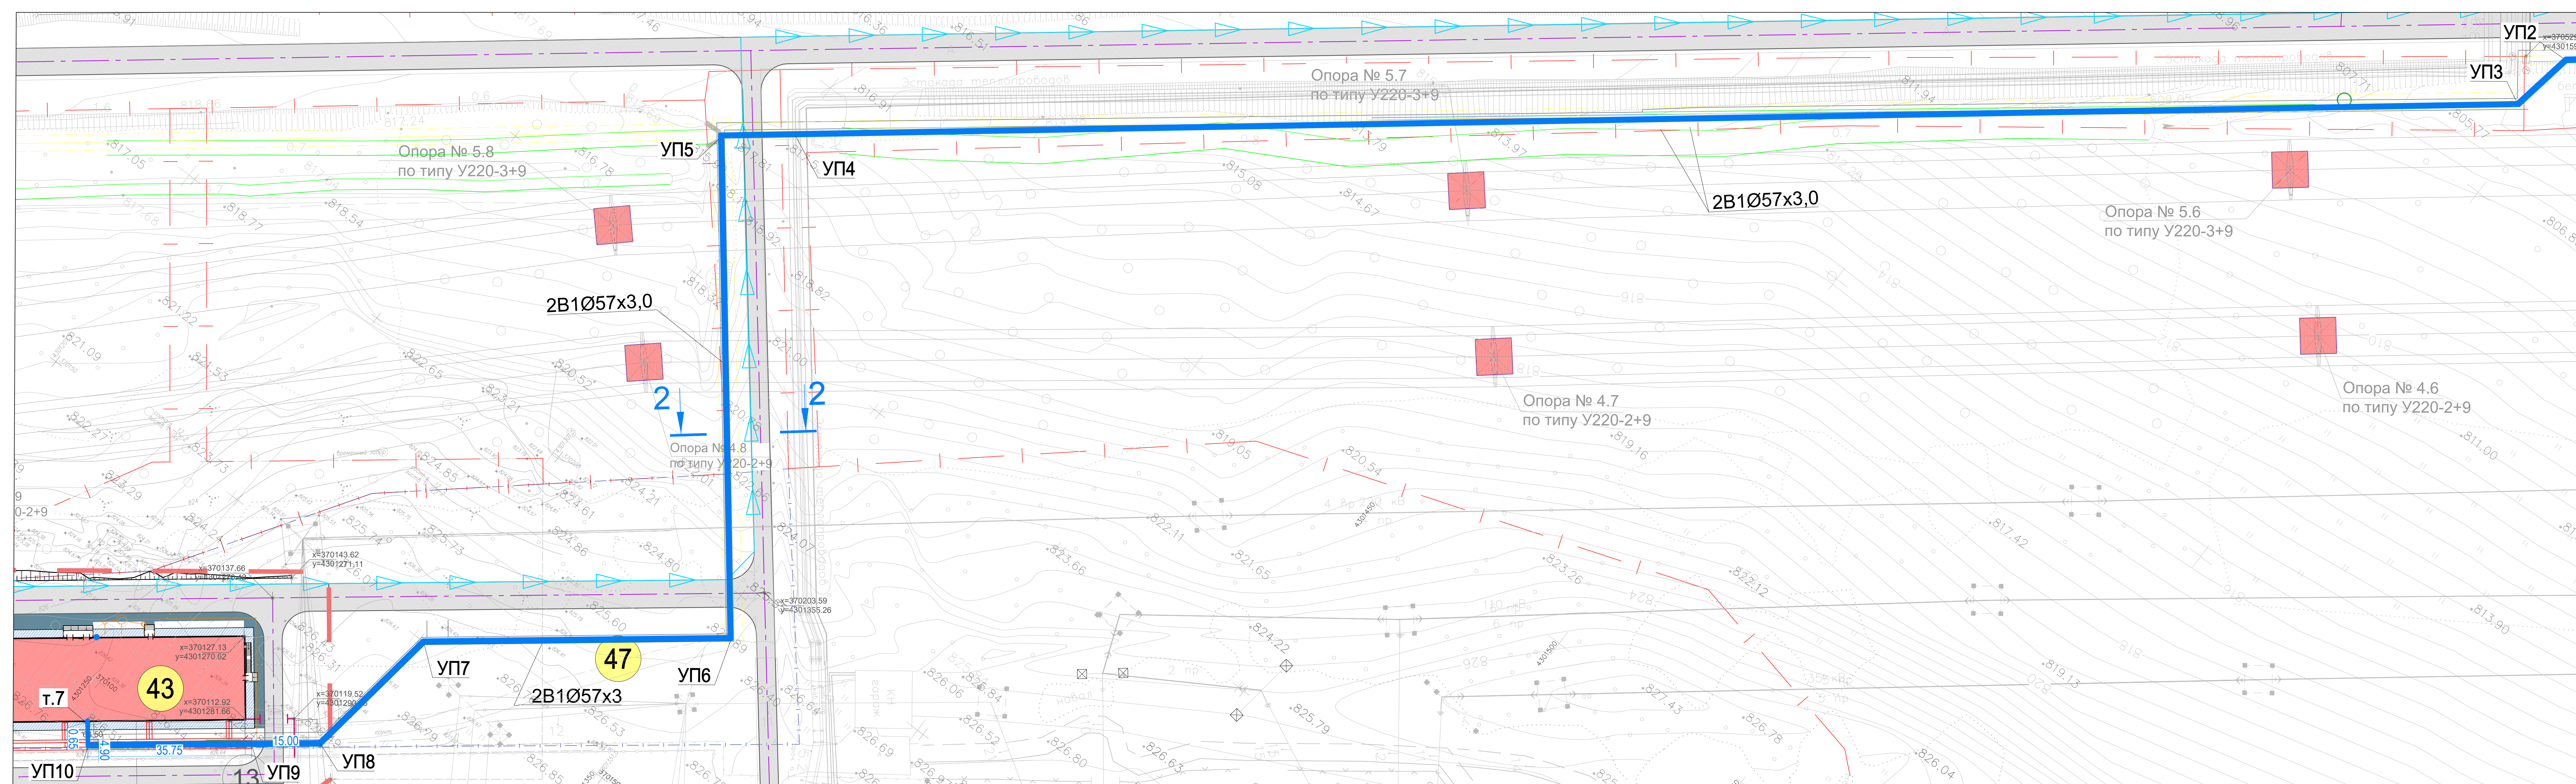


Экспликация зданий и сооружений			34.30	ПТ-1	021UEA
Номер	Наименование	Пол. номер	34.31	ПТТ-2	032UEA
	Проектируемые здания и сооружения		34.32 <td>ПТ-3<th>033UEA</th></td>	ПТ-3 <th>033UEA</th>	033UEA
24	Дымовая труба (реконст)	0001UN	34.33 <td>ПТЗ</td> <th>033UEA</th>	ПТЗ	033UEA
32	Главный канал №2 в составе:	0001MA	35	Закрытый отводящий канал (Реконструкция)	0031UN
33	ЭВК	0011GD	36.1	Надземный переход №1	0021UC
34	Топливное козлов	0001EA	36.2	Надземный переход №2	0021UN
34.1	Устройство внешнего контроля качества топлива	0001AA	37	Блочная насосная станция №2	0001DA
34.2	Пыльный комбест	0011AB	38	Подводящий канал (Реконструкция)	0031UN
34.3	Рамокорректирующее устройство	0011EA	39	Резервуар аварийного слива трансформаторного масла	0001UN
34.4	Разрушенное устройство с трансформатором	0031EA	40	Щекоподъемцы	0001AB
34.5	Газовая конвейера №1	0011UD	43	СПУ	0001AC
34.6	Узел перекачки №1	0011UE	44	ОРУ 220 кВ. Фундаменты, площадки под лестницы	0001AA
34.7	Газовая конвейера №2А,Б	0021UD	45	Глубинный водолаз	0001PA
34.8	Дробильно-сушильный корпус	0011EE	46	Труд-стойбище	0001PK
34.9	Газовая конвейера №3А,Б	0031UD	47	Кабельные галереи от пункта перехода до ОРУ 220 кВ	0001AG
34.10	Ванная перекачки	0041UE	48.1	КПТ №1	0011UE
34.11	Газовая конвейера №4 А,Б	0041UD	48.2	КПТ №2	0021UE
34.12	Газовая конвейера №5	0061UD	49	Станция азота	0001UX
34.13	Газовая конвейера №01	0071UD	50	Станция водорода	0021UX
34.14	Узел перекачки №2	0021UE	51	РОС линейных стоек	0001UN
34.15	Газовая конвейера №01, 6/3	0081UD	52	РОС замасленных стоек	0001GU
34.16	Узел перекачки №3	0031UE	53	Порталы ВЛ 220 кВ	0001AN
34.17	Газовая конвейера №04 А,Б	0091UD	54	Резервуар-универсал для замасленных стоек	0011UE
34.18	Газовая конвейера №02	0101UD	55	Резервуар д/бора замасл. стоек и стоек от АВТТ	0021UE
34.19	Зергучный бункер №1	0011UE	56	Резервуар аварийного слива турбинного масла	0001UM
34.20	Зергучный бункер №2	0021UE	57	Престациональный узел. Пути переката трансформаторов	0001BU
34.21	Зергучный бункер №3	0031UE	60	Кабельная трасса от БНС до КНМ 2	0011BU
34.22	Зергучный бункер №4	0041UE	61	Кабельная трасса от кабельной галереи до КНМ 2	0021BU
34.23	Зергучный бункер №5	0061UE			
34.24	Угольный склад с площадкой раскопачивания	0051UE			
34.25	Резервуарная остовада	0011UE			
34.26	Противопожарной защитный экран	0011UM			
34.27	Автомобильные весы	0011UC			
34.28	Герма для механизмов угольного склада с бытовыми помещениями	0011EX			
34.29	РПТ-1	0001EA			

Имя на планета	X	Y
t.1	371067.43	4301951.57
t.2	371049.48	4301957.63
t.3	370664.31	4302022.50
t.4	370599.68	4302041.13
УП1	370965.35	4302067.41
t.5	370762.56	4301911.95
t.6	370865.02	4301763.12
УП2	370338.11	4301602.39
УП3	370520.06	4301599.42
УП4	370285.41	4301299.73
УП5	370277.28	4301287.43
УП6	370191.27	4301355.54
УП7	370149.95	4301302.56
УП8	370118.59	4301288.03
УП9	370109.40	4301286.18
УП10	370087.46	4301257.95
t.7	370091.32	4301254.94

[illegible]