



Согласовано					
Изм. № подл.	КМ04868	Подпись и дата	09.12.2025	Взам. инв. №	

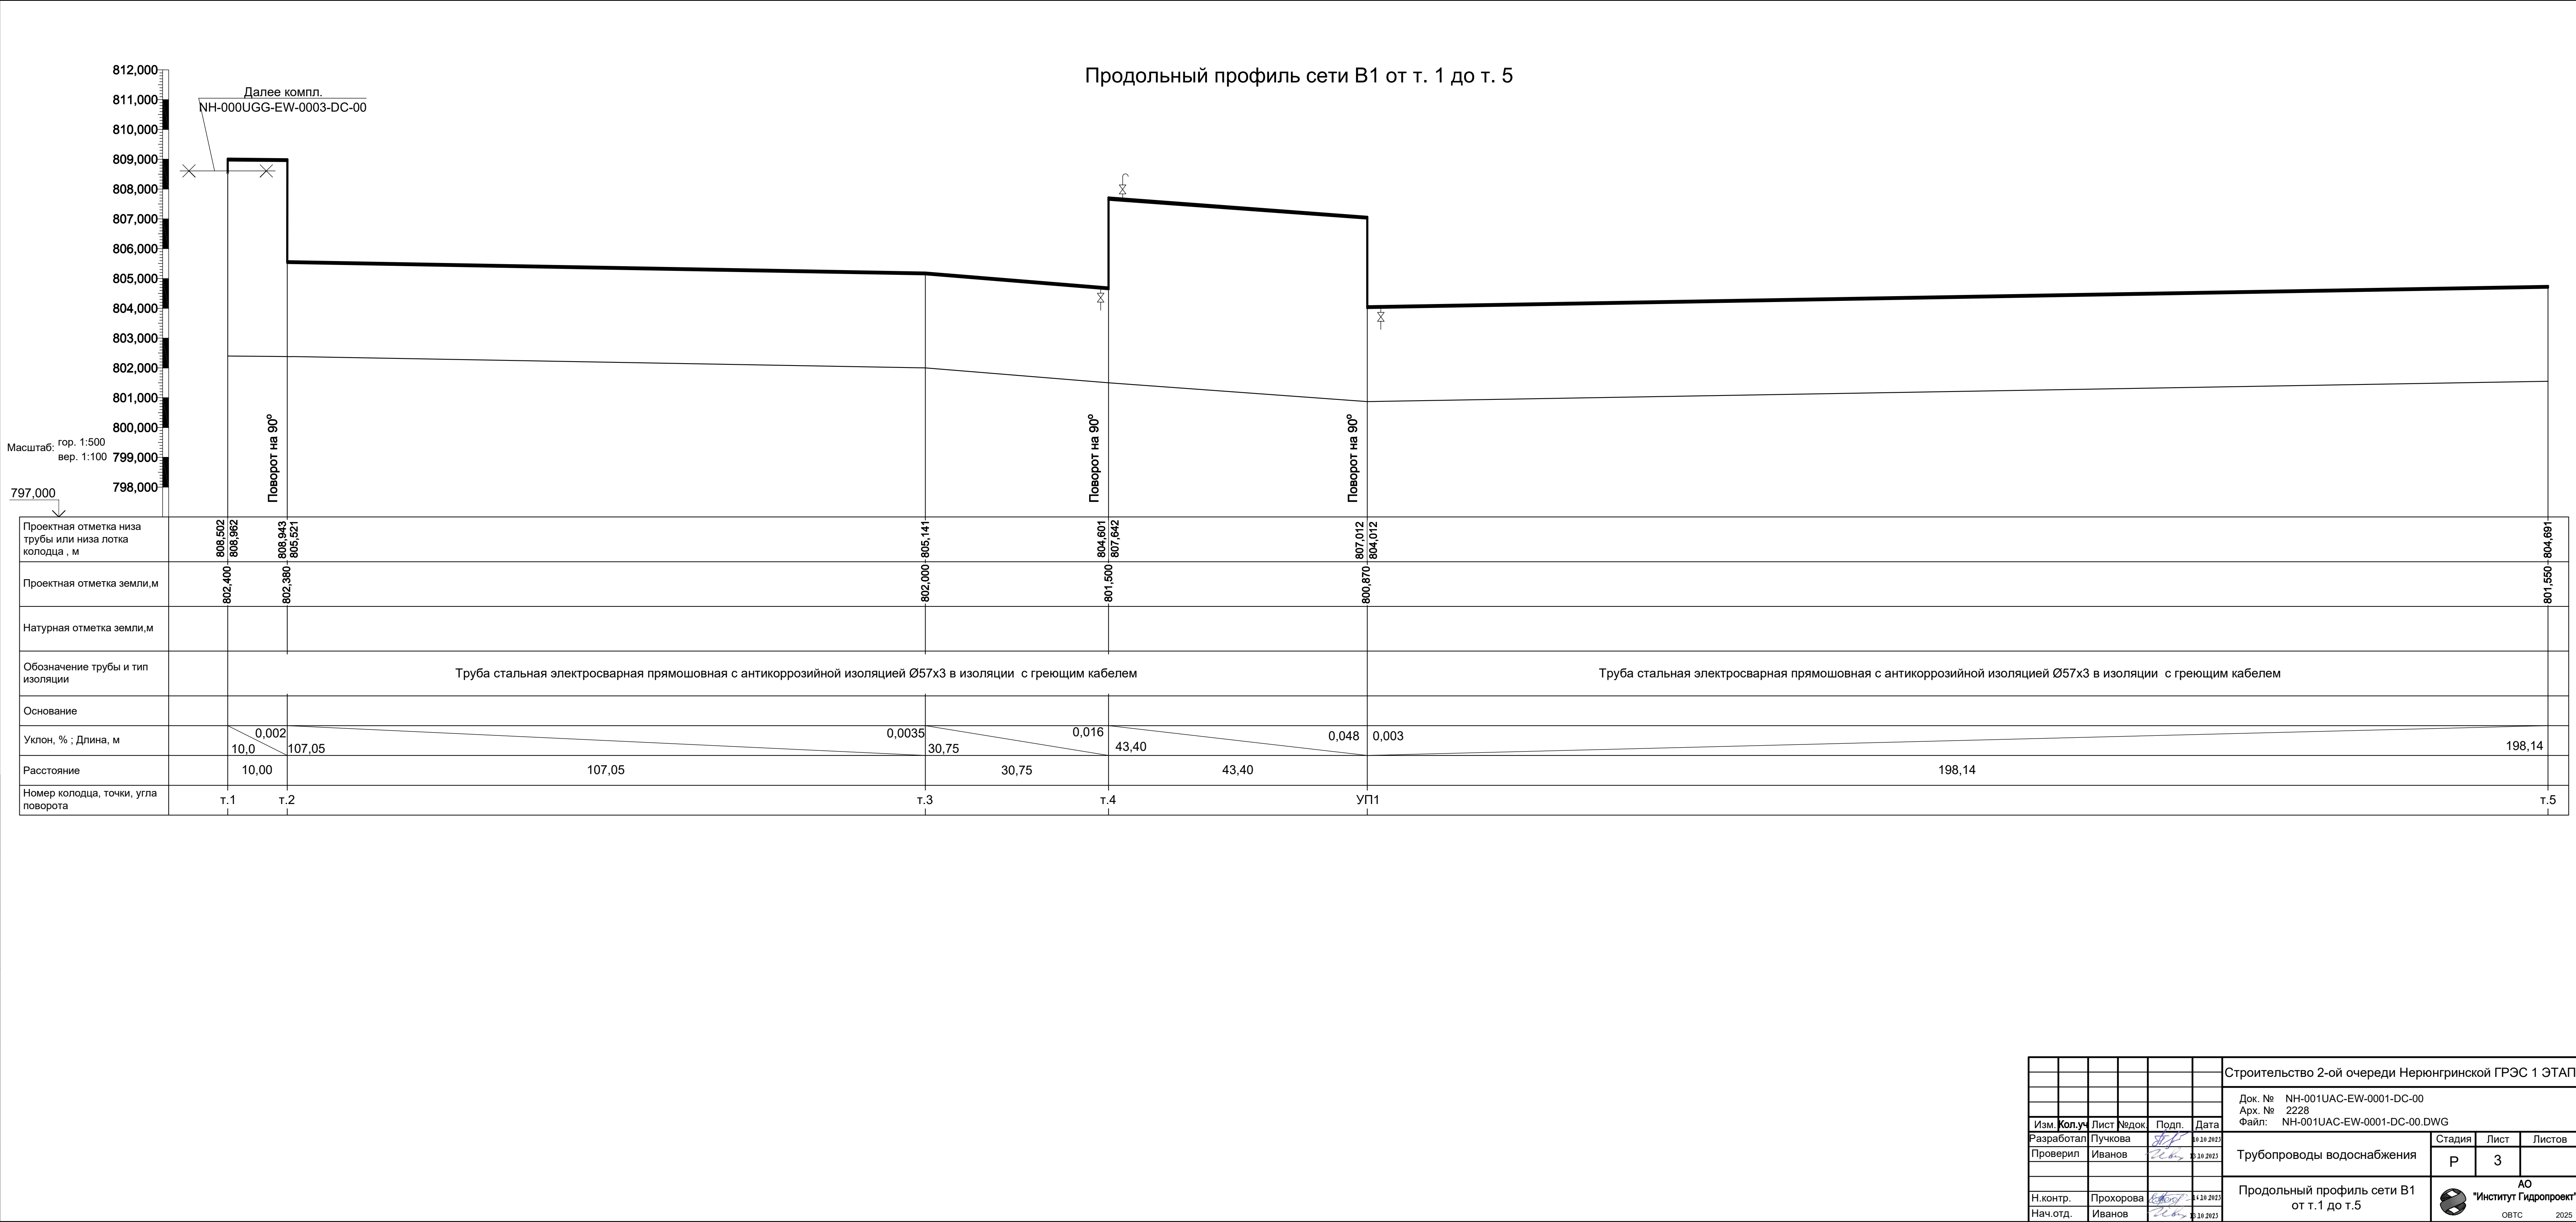

						Строительство 2-ой очереди Нерюнгринской ГРЭС 1 ЭТАП			
						Док. № NH-001UAC-EW-0001-DC-00 Арх. № 2228 Файл: NH-001UAC-EW-0001-DC-00.DWG			
Изм.	Кол.уч	Лист	№ док.	Подп.	Дата	Трубопроводы водоснабжения	Стадия	Лист	Листов
Разработал	Пучкова				10.10.2025		Р	3	
Проверил	Иванов				10.10.2025				
Н.контр.	Прохорова				14.10.2025	Продольный профиль сети В1 от т.1 до т.5		АО "Институт Гидропроект"	
Нач.отд.	Иванов				10.10.2025			ОВТС 2025	