


Согласовано					
Изм. № подл.	К.004/69	Подпись и дата	09.12.2025	Взам. инв. №	

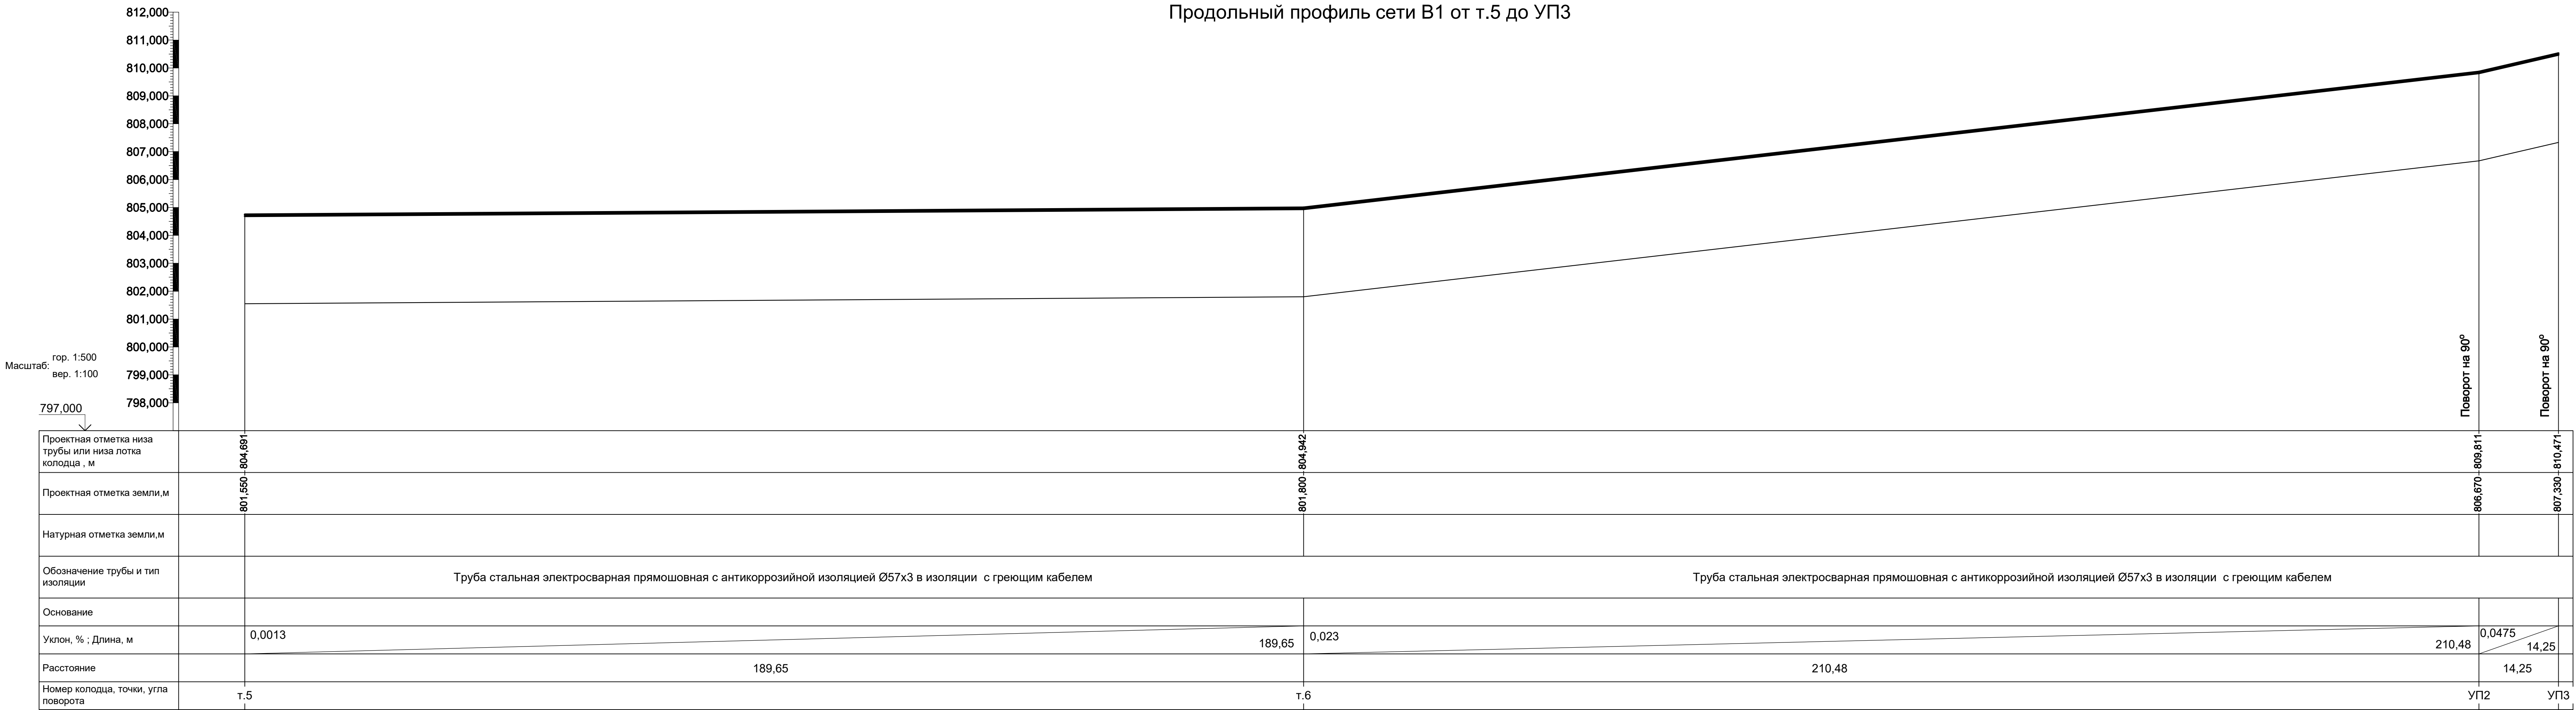

						Строительство 2-ой очереди Нерюнгринской ГРЭС 1 ЭТАП			
						Док. № NH-001UAC-EW-0001-DC-00			
						Арх. № 2228			
						Файл: NH-001UAC-EW-0001-DC-00.DWG			
Изм.	Коп.уч.	Лист	Недок.	Подп.	Дата	Трубопроводы водоснабжения	Стадия	Лист	Листов
Разработал	Пучкова				01.10.2025		Р	4	
Проверил	Иванов				03.10.2025				
Н.контр.	Прохорова				01.10.2025	Продольный профиль сети В1 от т.5 до УПЗ	АО "Институт Гидропроект"		
Нач.отд.	Иванов				03.10.2025		ФОРМАТ А3х4		