


Продольный профиль сети В1 от УП3 до УП6

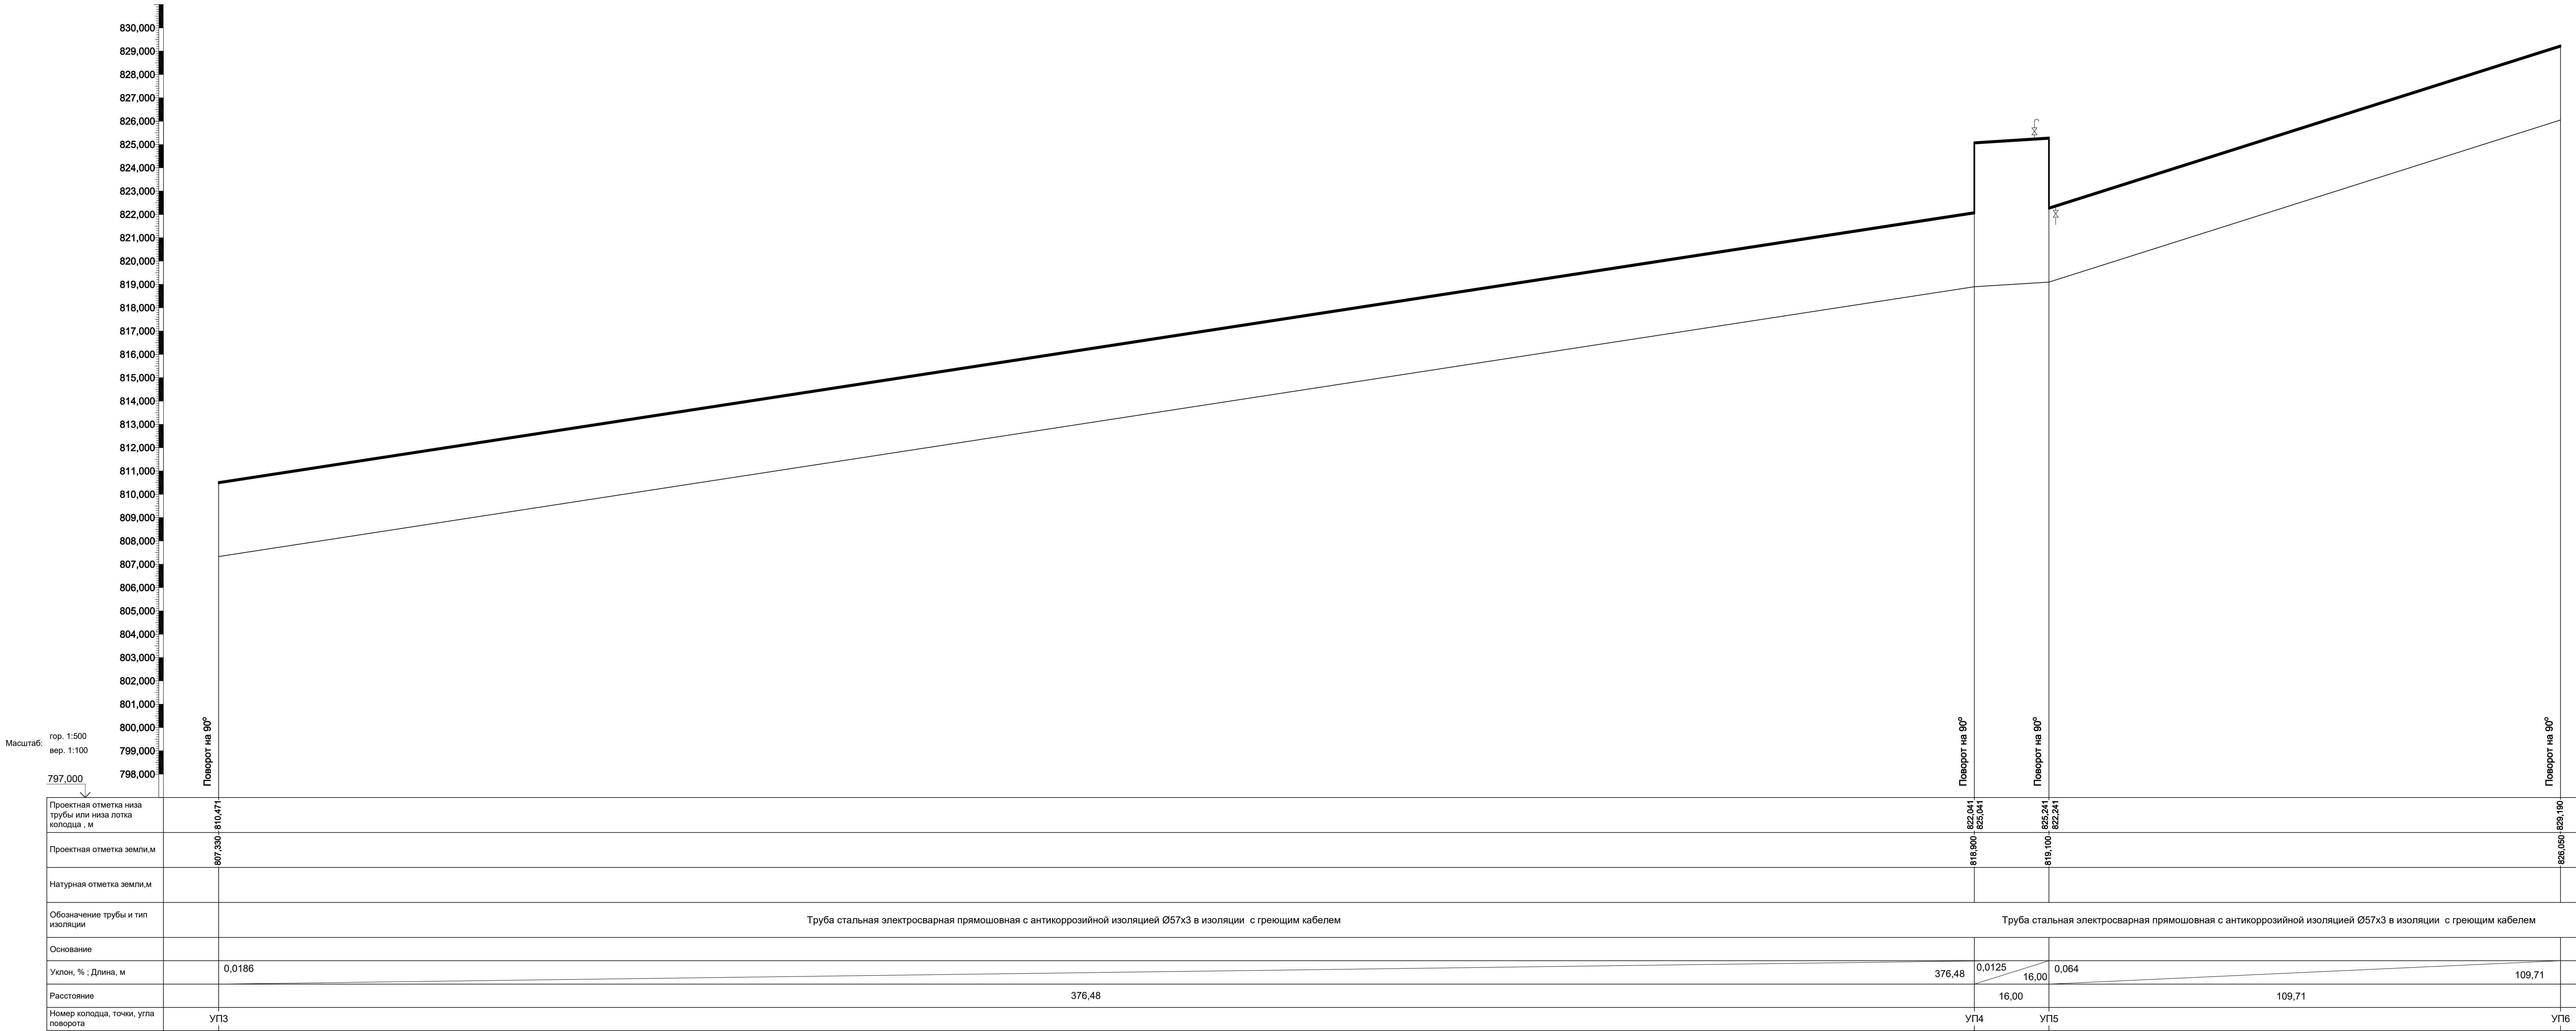

Продольный профиль сети В1 от УП6 до т.7

