







Детализировка наружной водопроводной сети В1 от т.1 до здания ОПУ

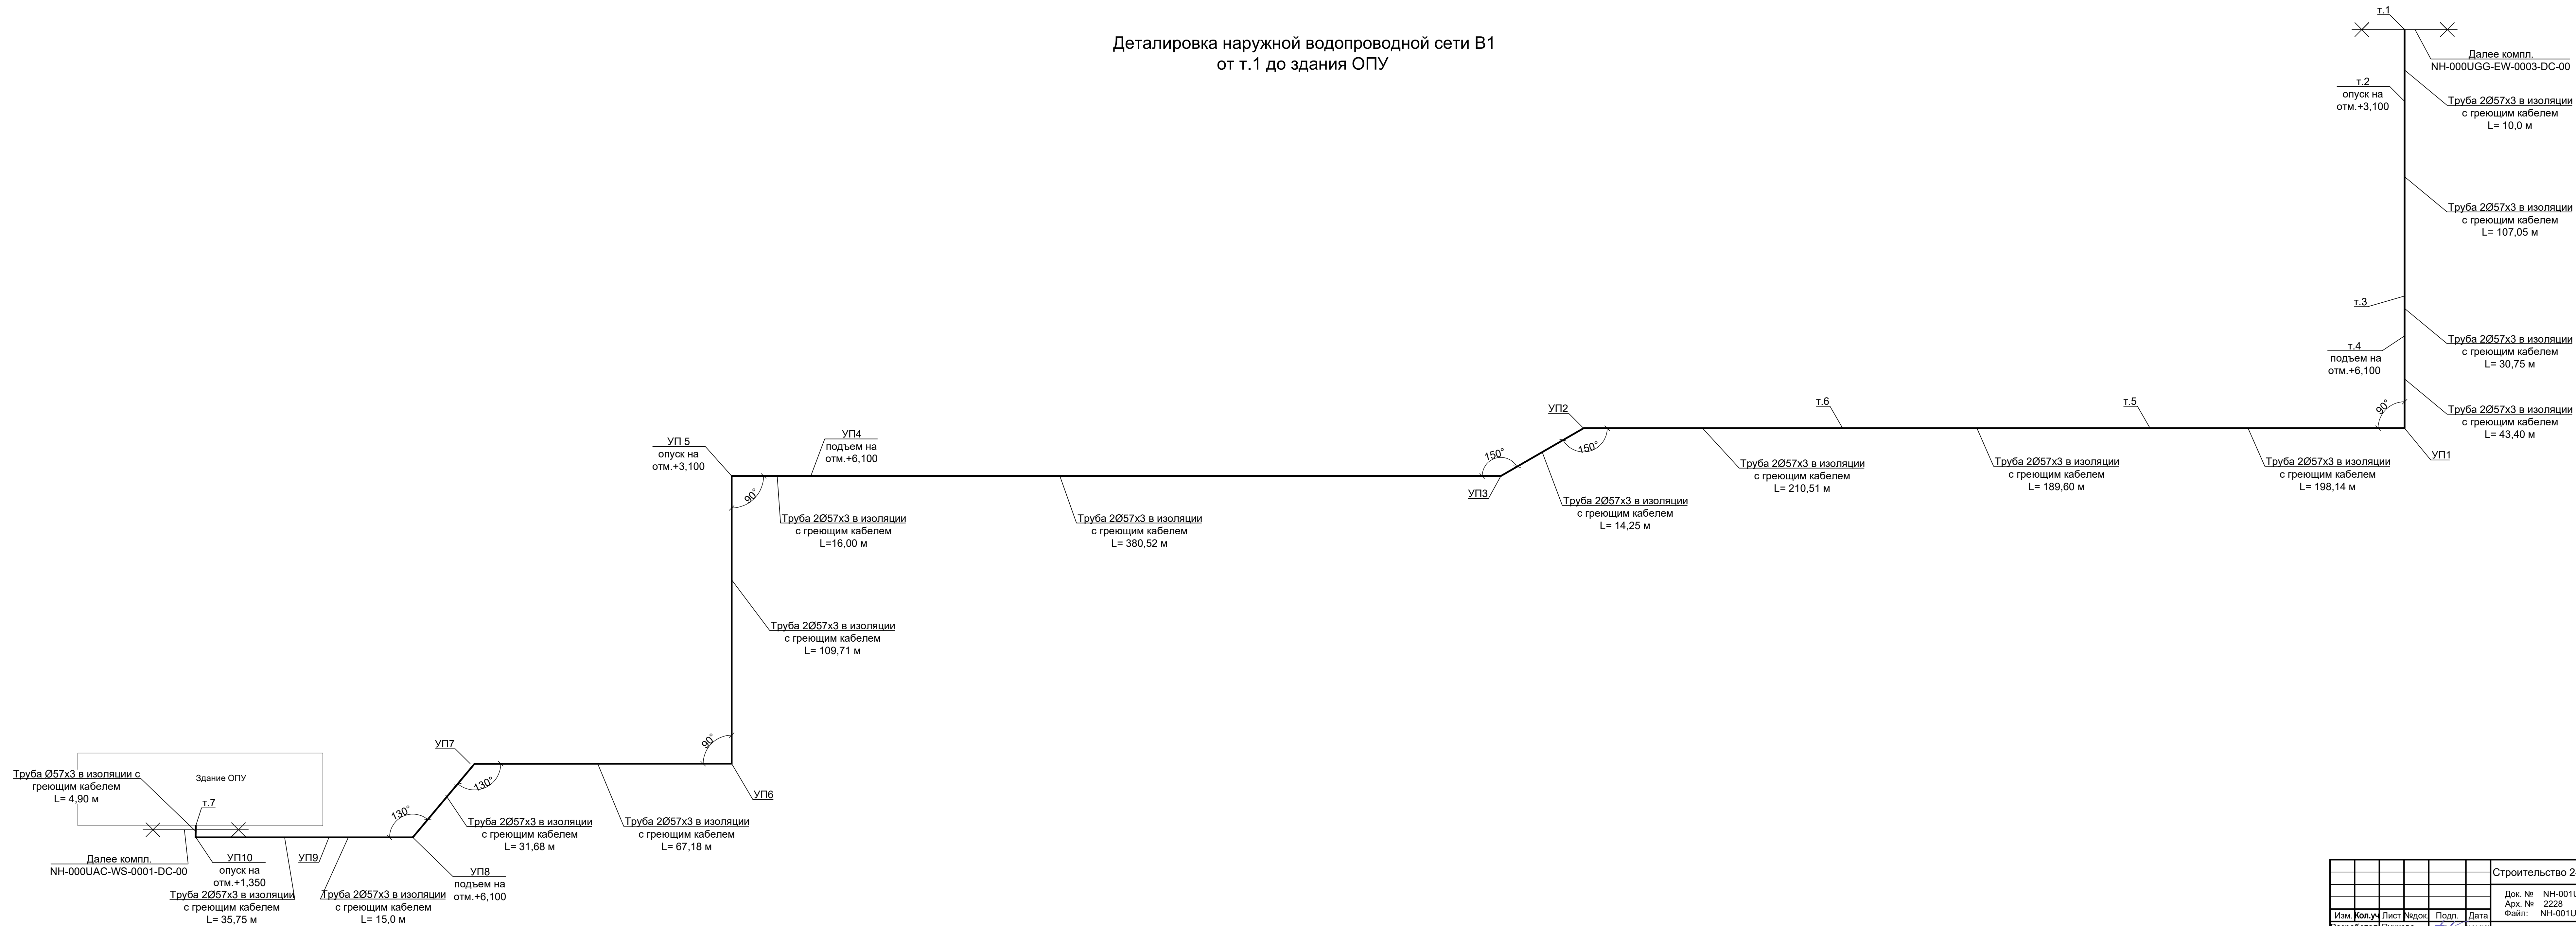

					Строительство 2-ой очереди Нерюнградской ГРЭС 1 ЭТАП Док. № NH-001UAC-EW-0001-DC-00 Арх. № 2228 Файл: NH-001UAC-EW-0001-DC-00.DWG			
Изм.	Копия	Лист	№док	Подп.		Дата		
Разработал	Пучкова					06.10.2012		
Проверил	Иванов					03.10.2012		
Трубопроводы водоснабжения						Станд.	Лист	Листов
						Р	6	
Детализровка наружной водопроводной сети В1 от т.1 до здания ОПУ						АО "Институт Гидропроект"		
Н. контр.	Прохорова				04.10.2012		ОБС	2025
Нач. отд.	Иванова				03.10.2012			