




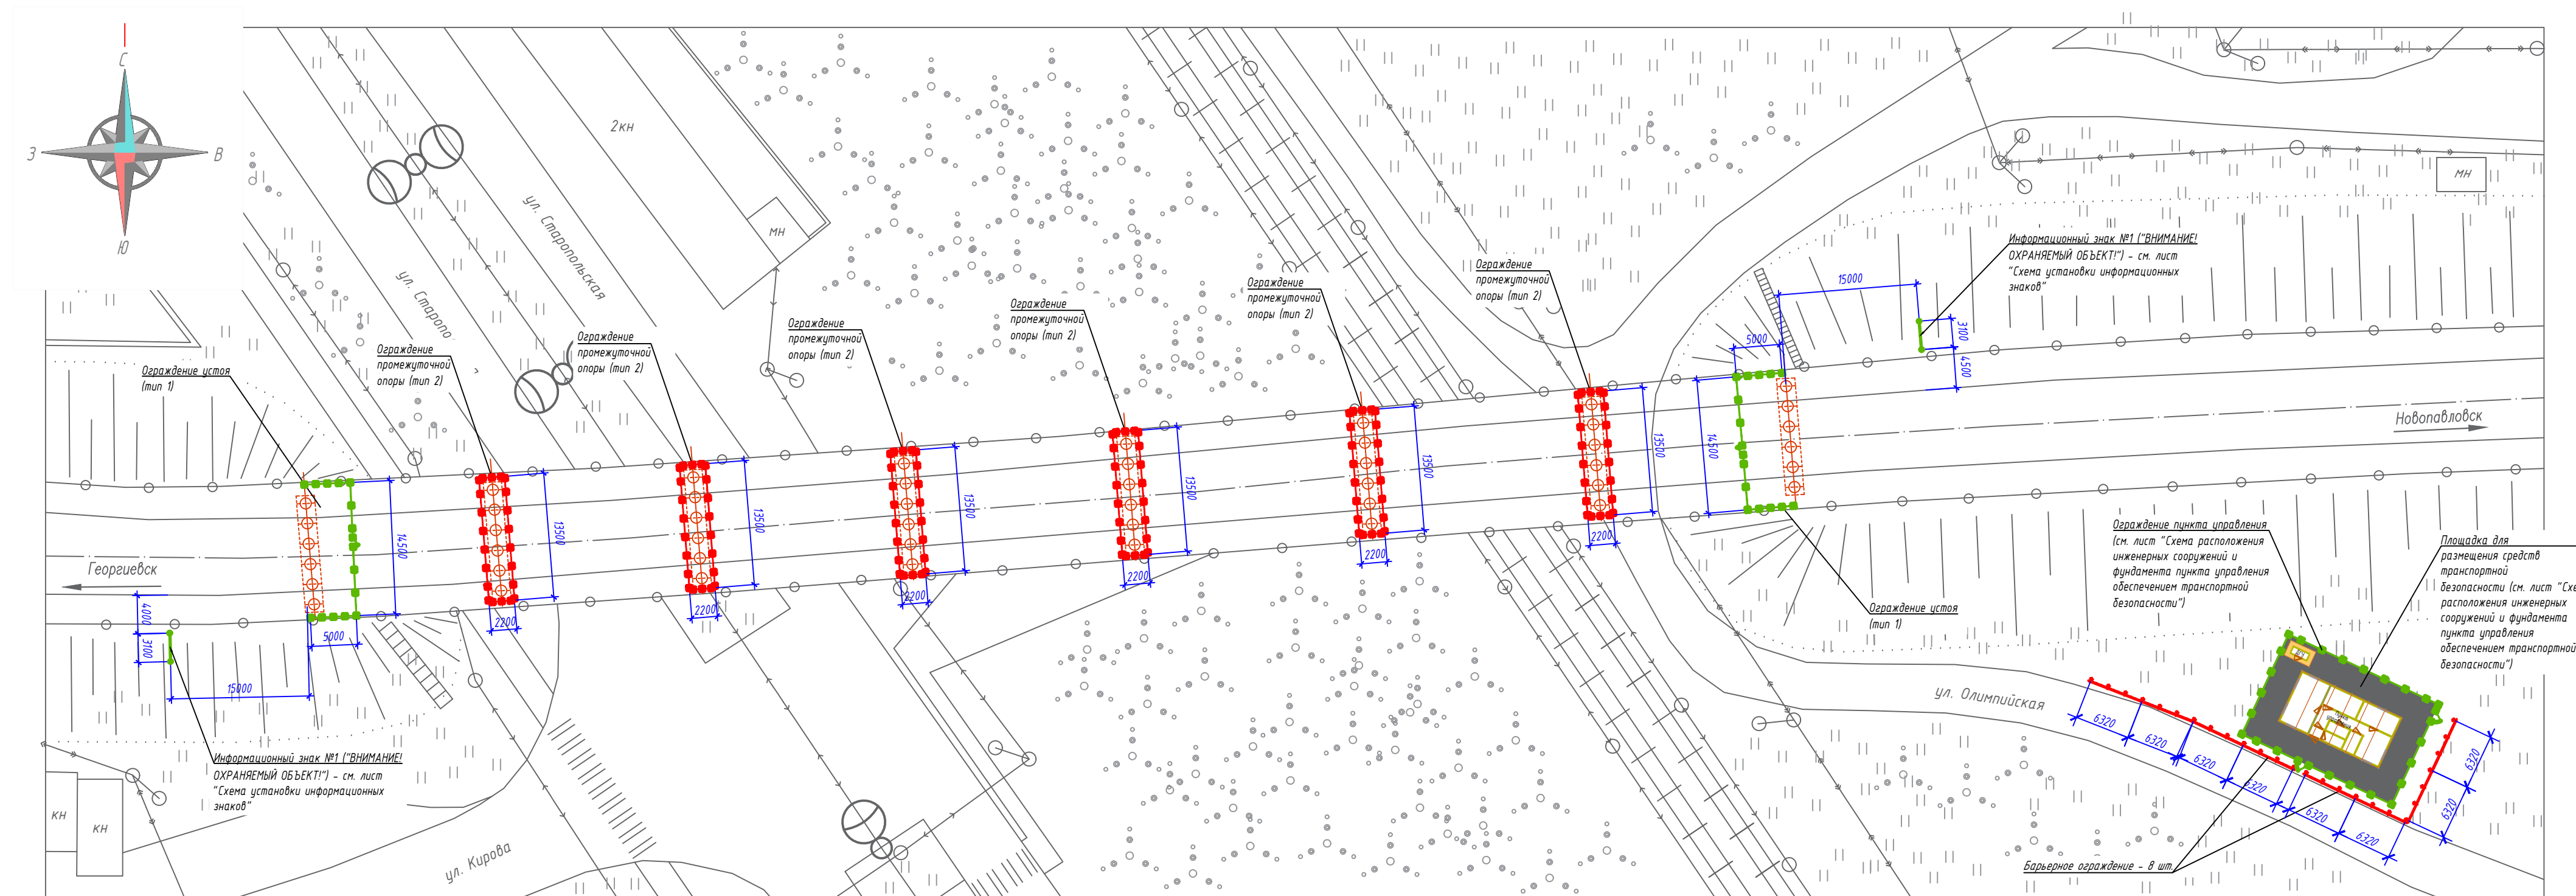


M 1:500



1. Все размеры даны в миллиметрах.

						НИИОПБ-04/2025-ТБ-РД-ИС1		
						Выполнение работ по разработке проектно-сметной документации на оснащение объектов транспортной инфраструктуры техническими средствами обеспечения транспортной безопасности, предусмотренных планами обеспечения транспортной безопасности объектов транспортной инфраструктуры		
Изм.	Колуч	Лист	N док.	Подпись	Дата	Стадия	Лист	Листов
Разработал	Павлов				06.25	Р	2	
Проверил	Белоусов				06.25			
Н.контроль	Белоусов				06.25	 Научно-исследовательский институт по обеспечению пожарной безопасности		
ГИП	Павлов				06.25			

Формат А4х3

Инв. N подл