


Согласовано					
Взам. инв. N					
Подпись и дата					
Инв. N подл.					

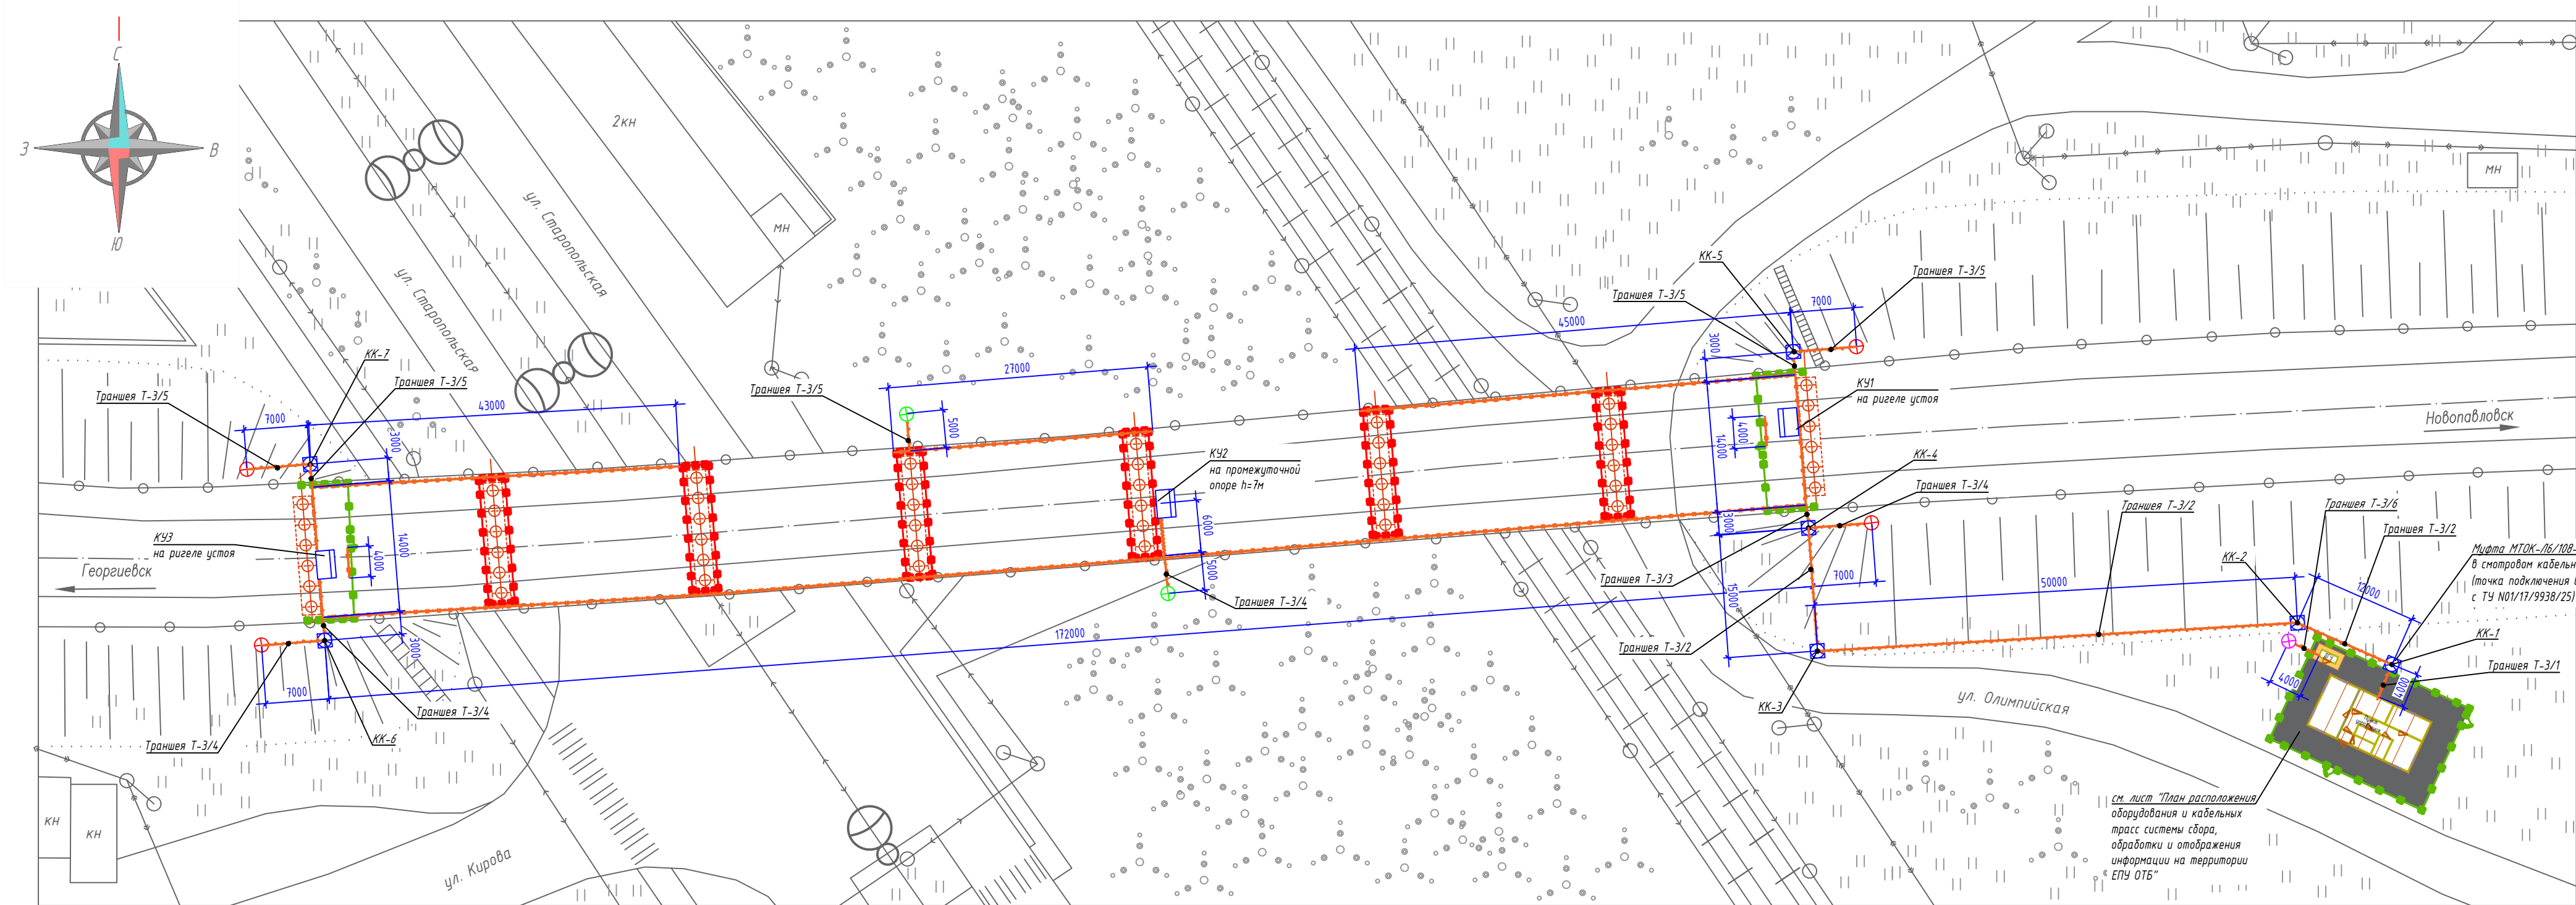






Условные обозначения

- контроллер уличный (КУ);
- проектируемая опора ОГКФ-7,0-ц (учтено в СВН);
- опора (учтено в соответствии с ТУ об осуществлении технологического присоединения к электрическим сетям);
- проектируемая опора ОГКФ-16,0-ц (учтено в СВН);
- проектируемый смотровой колодец;
- кабельная трасса в лотке в подмостовом пространстве на подвесе;
- кабельная трасса в коробе по устью;
- кабельная трасса в коробе по ограждению;
- кабельная трасса в трубе ПНД в траншеях Т-3/1, Т-3/2, Т-3/3, Т-3/4, Т-3/5, Т-3/6;
- кабельная трасса системы в трубе гибкой по конструкциям сооружения.

Примечание :

- Кабельные трассы см. лист "Схемы устройства кабельных трасс".
- Траншеи от сооружений до смотровых колодцев и опор см. лист "Схемы устройства кабельных траншей".
- Смотровые колодцы см. лист "Схемы устройства смотровых колодцев".

						НИИОПБ-04/2025-ТБ-РД-ССОИ1			
						Выполнение работ по разработке проектно-сметной документации на оснащение объектов транспортной инфраструктуры техническими средствами обеспечения транспортной безопасности, предусмотренных планами обеспечения транспортной безопасности объектов транспортной инфраструктуры			
Изм.	Кол.уч.	Лист	N док.	Подпись	Дата		Стадия	Лист	Листов
Разработал	Павлов				06.25	Путепровод через а/дорога, ж/д дорога на км 33+643 автомобильной дороги Георгиевск - Новопавловск (в границах Ставропольского края)	Р	5	
Проверил	Белусов				06.25				
Н.контроль	Белусов				06.25	План размещения оборудования и кабельных трасс системы сбора, обработки и отображения информации. М 1:500		НАУЧНО-ИССЛЕДОВАТЕЛЬСКИЙ ИНСТИТУТ ПО ОБЕСПЕЧЕНИЮ ПОЖАРНОЙ БЕЗОПАСНОСТИ	
ГИП	Павлов				06.25				