


План размещения оборудования системы видеонаблюдения на территории ЕПУ ОТБ

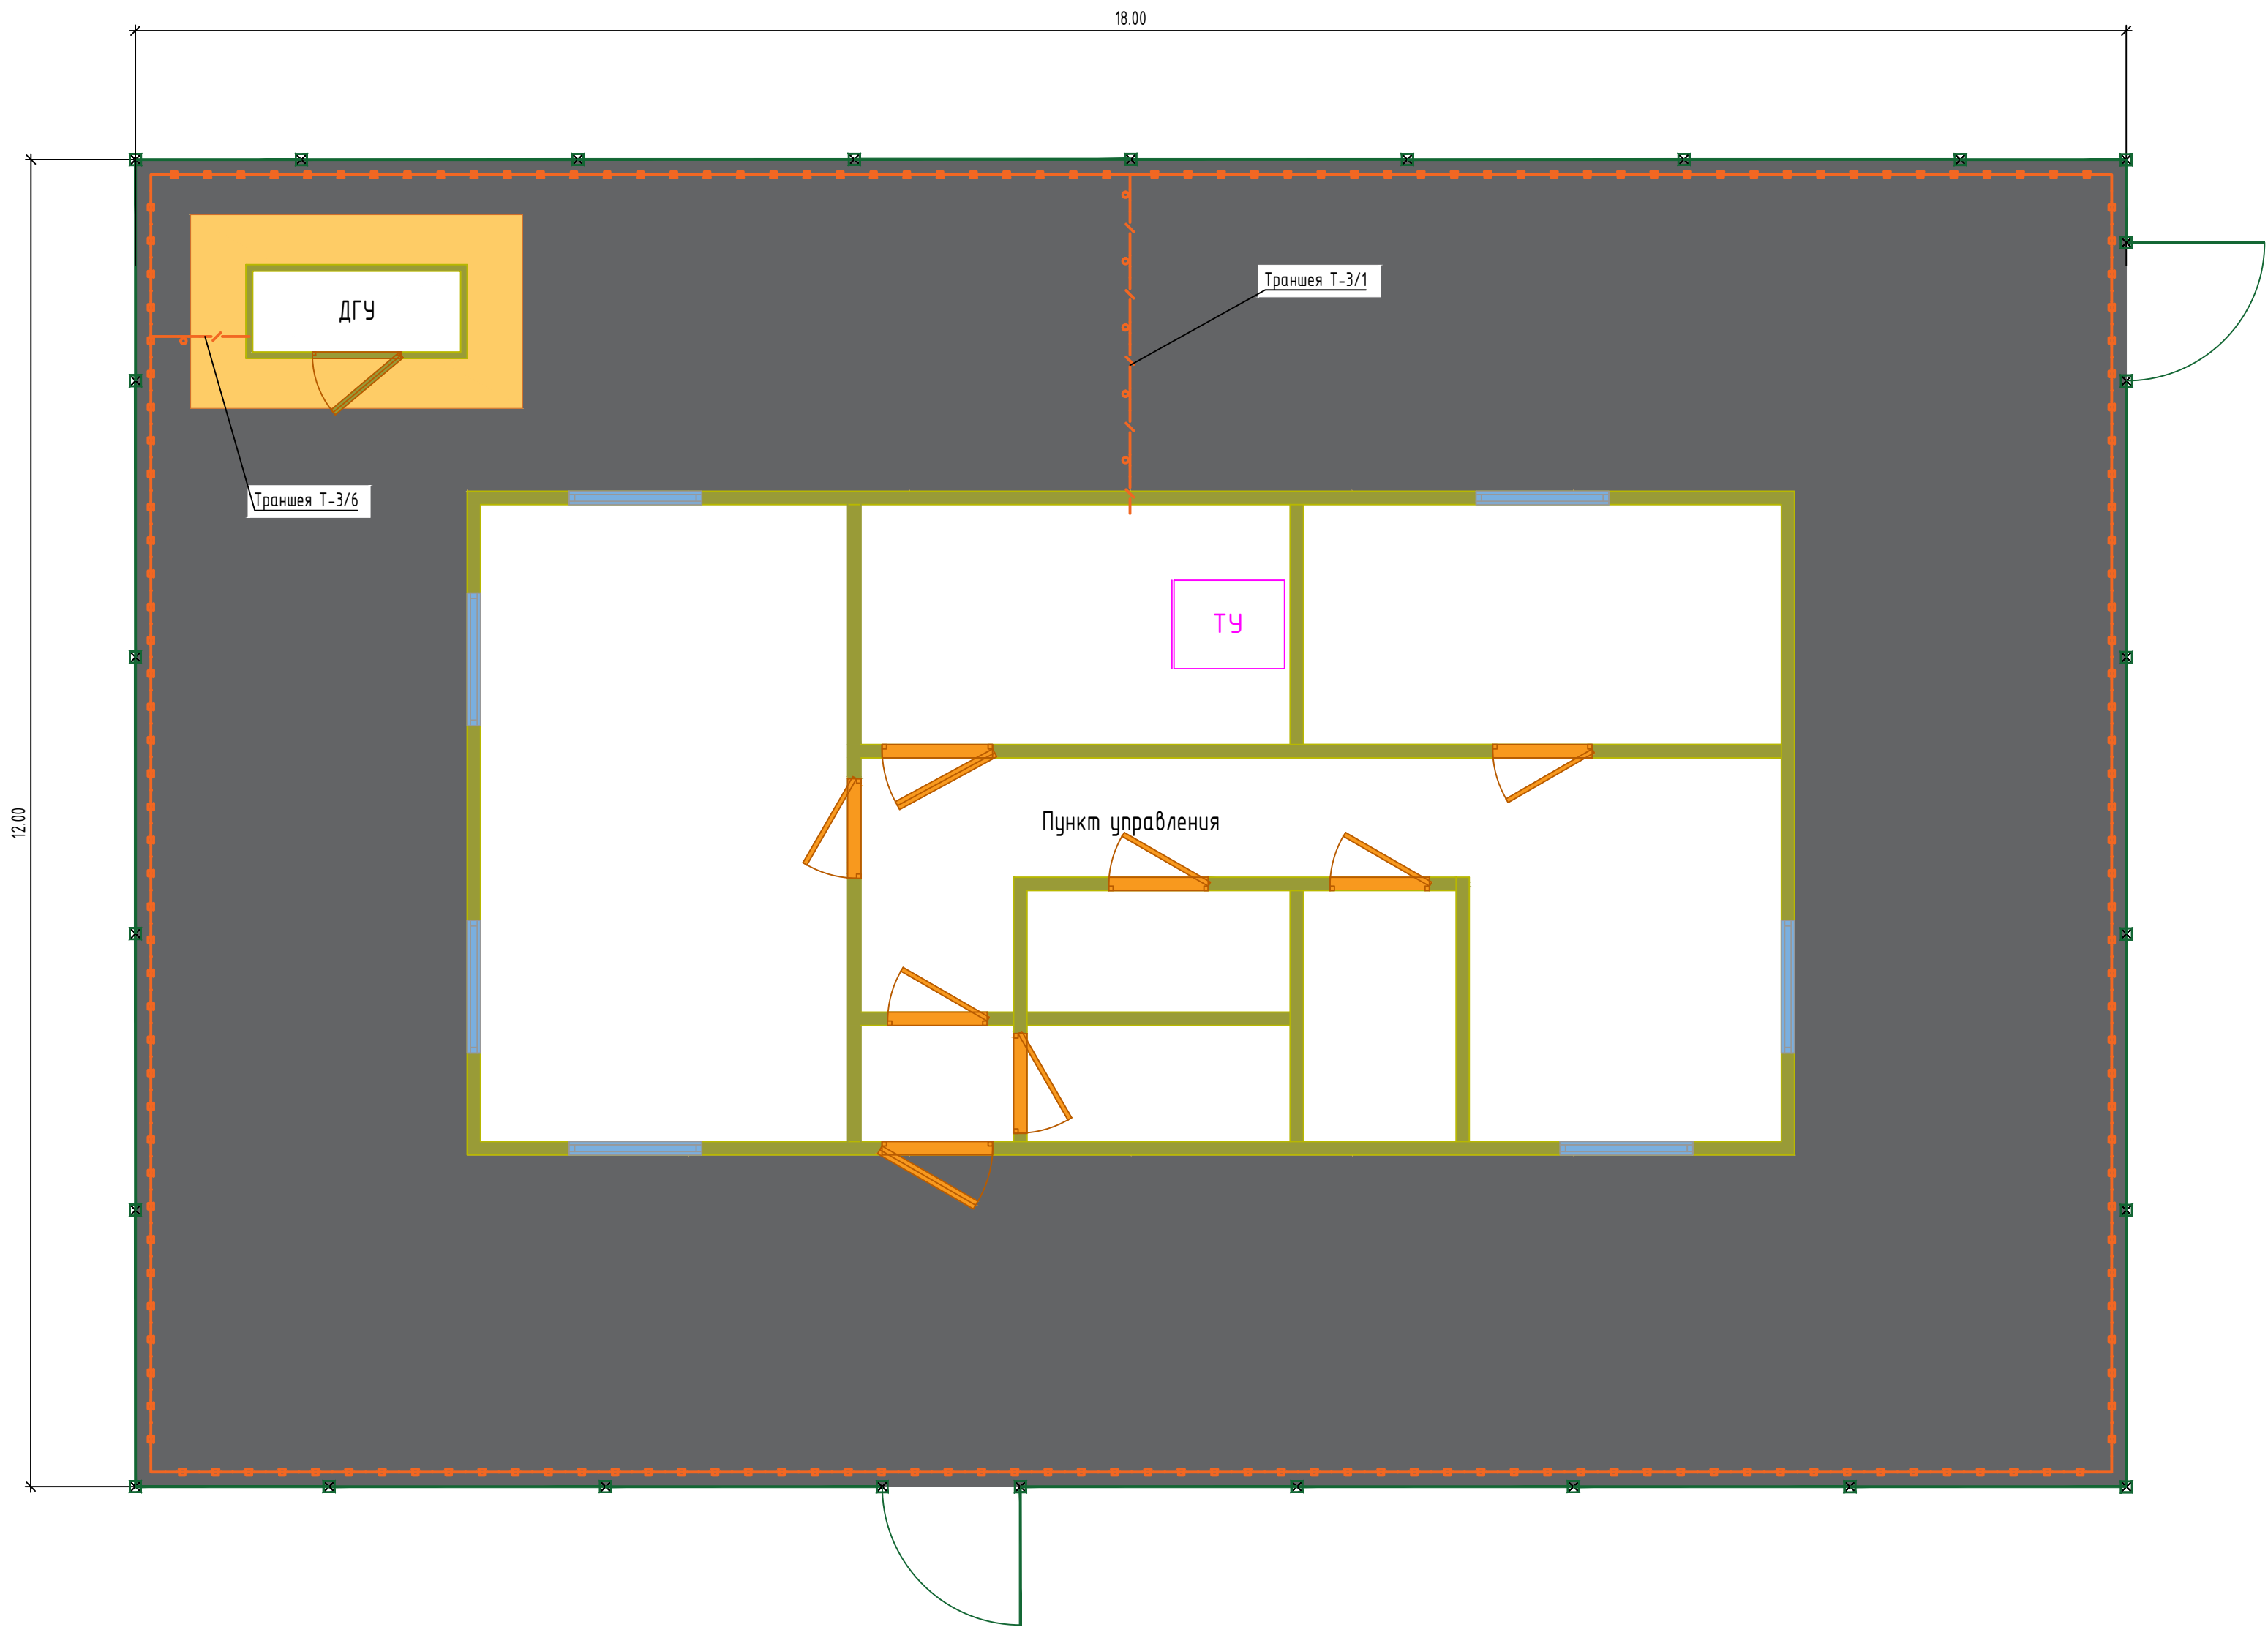

Условные обозначения

- Кабельная трасса в коробе по ограждению;
- Кабельная трасса в трубе ПНД в траншее Т-3/1, Т-3/6;
- ТУ Телекоммуникационный узел (телекоммуникационный шкаф 19").

Примечание :

1. Траншею Т-3/1 от ЕПУ ОТБ до ограждения см. лист "Схемы устройства кабельных траншей".
2. Кабельные трассы см. лист "Схемы устройства кабельных трасс".

						НИИОПБ-04/2025-ТБ-РД-ССОИ1		
						Выполнение работ по разработке проектно-сметной документации на оснащение объектов транспортной инфраструктуры техническими средствами обеспечения транспортной безопасности, предусмотренных планами обеспечения транспортной безопасности объектов транспортной инфраструктуры		
Изм.	Кол.уч.	Лист	N док.	Подпись	Дата	Путепровод через а/дорога, ж/д дорога на км 33+643 автомобильной дороги Георгиевск - Новопавловск (в границах Ставропольского края)	Стадия	Лист
Разработал	Павлов			<i>В.П.</i>	06.25		Р	6
Проверил	Белоусов			<i>С.В.</i>	06.25			
Н.контроль	Белоусов			<i>С.В.</i>	06.25	План размещения оборудования и кабельных трасс системы сбора, обработки и отображения информации на территории ЕПУ ОТБ	НАУЧНО-ИССЛЕДОВАТЕЛЬСКИЙ ИНСТИТУТ ПО ОБЕСПЕЧЕНИЮ ПОЖАРНОЙ БЕЗОПАСНОСТИ	
ГИП	Павлов			<i>В.П.</i>	06.25			

Согласовано					
Взам. инв. N					
Подпись и дата					
Инв. N подл					