


Согласовано					
Взам. инв. N					
Подпись и дата					
Инв. N подл.					

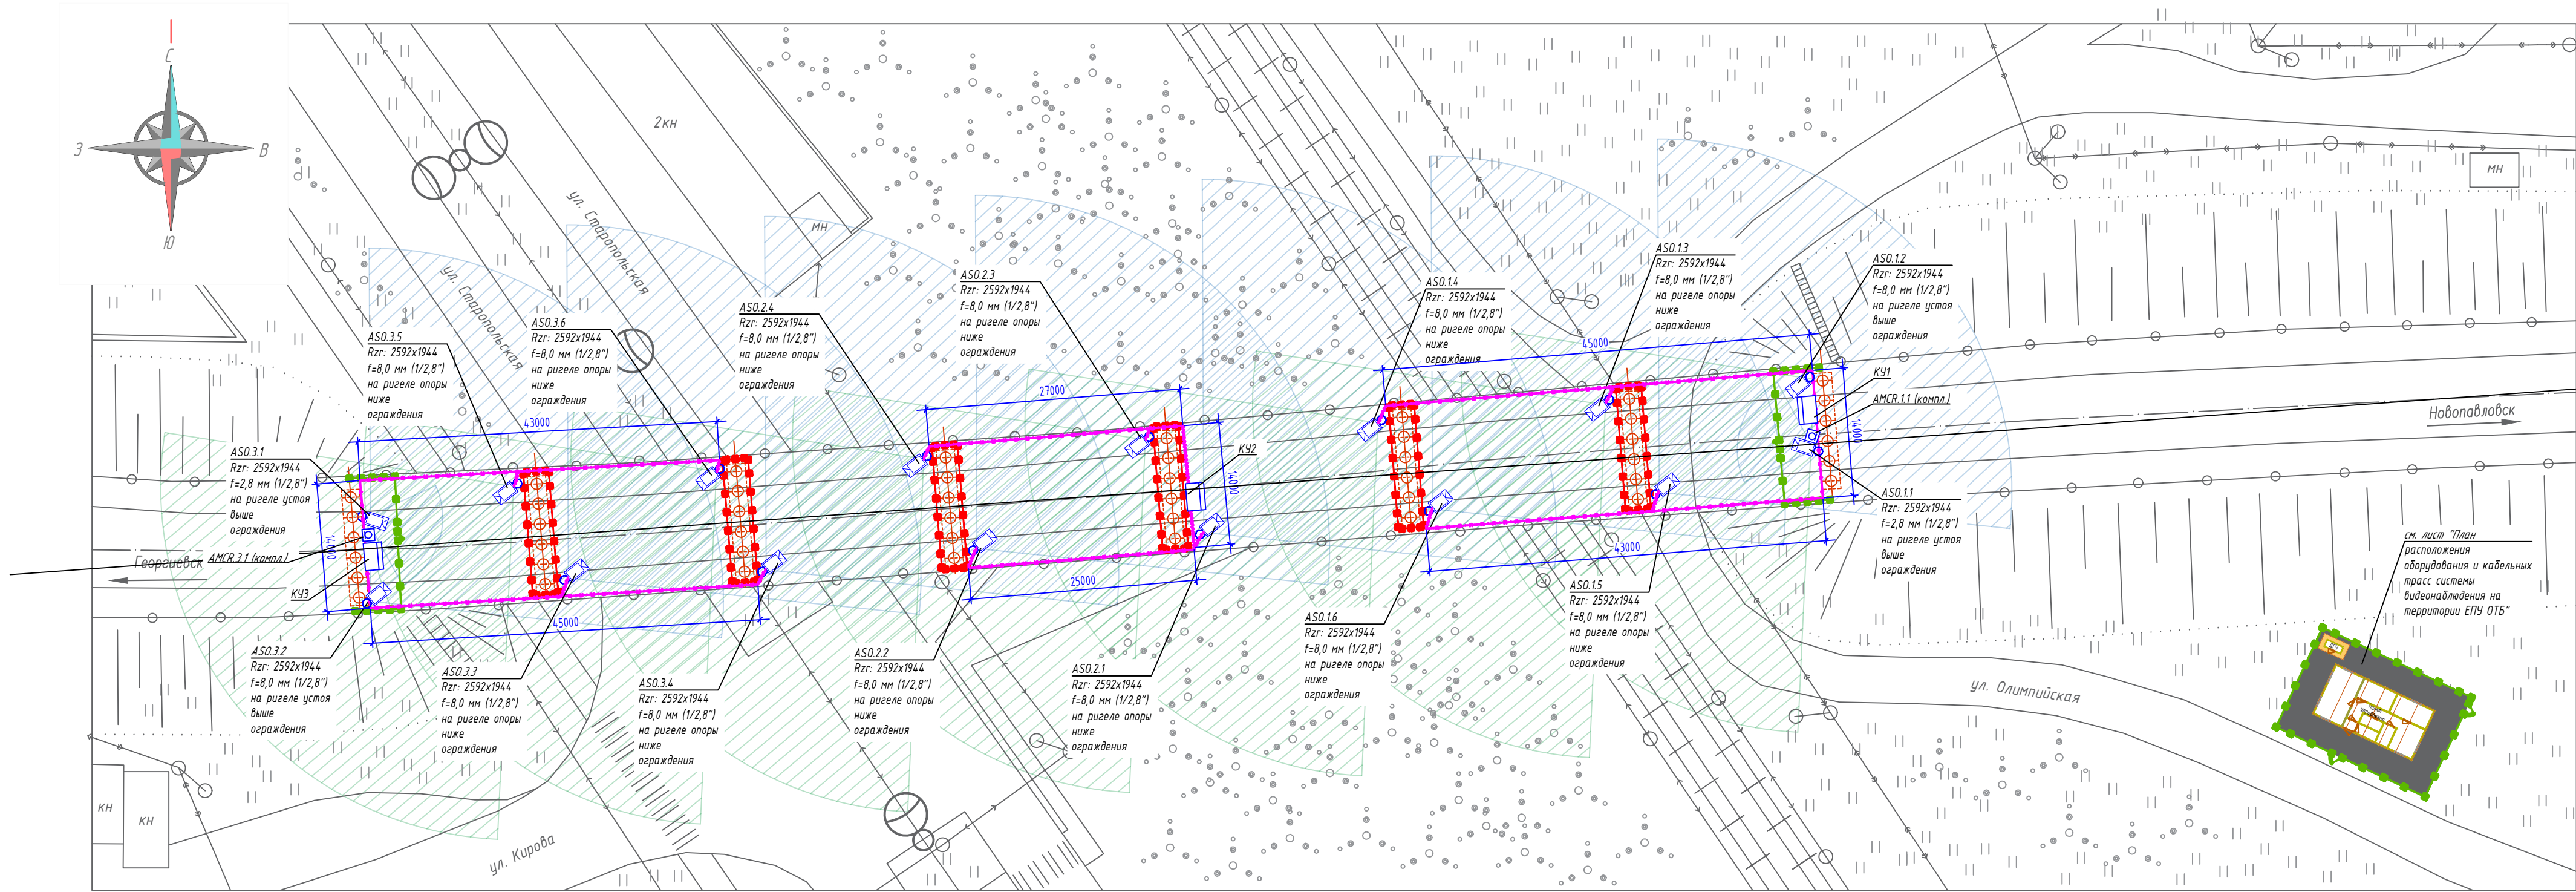

Условные обозначения

- | | | | |
|----------|--|--|--|
| ASO.02.1 | - условное обозначение оконечного устройства (видеокамера); | | - зона обзора камеры видеонаблюдения |
| | - порядковый номер оконечного устройства (видеокамера) | | - кабельная трасса системы видеонаблюдения (УТР) в лотке в подмостовом пространстве на подвесе |
| | - порядковый номер головного устройства (контроллер); | | - кабельная трасса системы видеонаблюдения (УТР) в коробе по устью |
| | - условно-буквенное обозначение оконечного устройства (видеокамера); | | - кабельная трасса системы видеонаблюдения (УТР) трубе гибкой по конструкциям сооружения |
| | - контроллер уличный (КУ); | | |
| | - уличная стационарная IP-видеокамера | | |
| | - уличная купольная IP-видеокамера с микрофоном | | |

Примечание :
1. Кабельные трассы см. лист "Схемы устройства кабельных трасс".

						НИИОПБ-04/2025-ТБ-РД-СВН1		
						Выполнение работ по разработке проектно-сметной документации на оснащение объектов транспортной инфраструктуры техническими средствами обеспечения транспортной безопасности, предусмотренных планами обеспечения транспортной безопасности объектов транспортной инфраструктуры		
Изм.	Кол.уч.	Лист	N док.	Подпись	Дата	Путепровод через а/дорогу, ж/д дорога на км 33+643 автомобильной дороги Георгиевск - Новопавловск (в границах Ставропольского края)	Стадия	Лист
Разработал	Павлов				06.25		Р	3
Проверил	Белоусов				06.25			
Н.контроль	Белоусов				06.25	План размещения оборудования и кабельных трасс системы видеонаблюдения в подмостовом пространстве. М 1:500		
ГИП	Павлов				06.25		НАУЧНО-ИССЛЕДОВАТЕЛЬСКИЙ ИНСТИТУТ ПО ОБЕСПЕЧЕНИЮ ПОЖАРНОЙ БЕЗОПАСНОСТИ	