


Согласовано					
Взам. инв. N					
Подпись и дата					
Инв. N подл.					

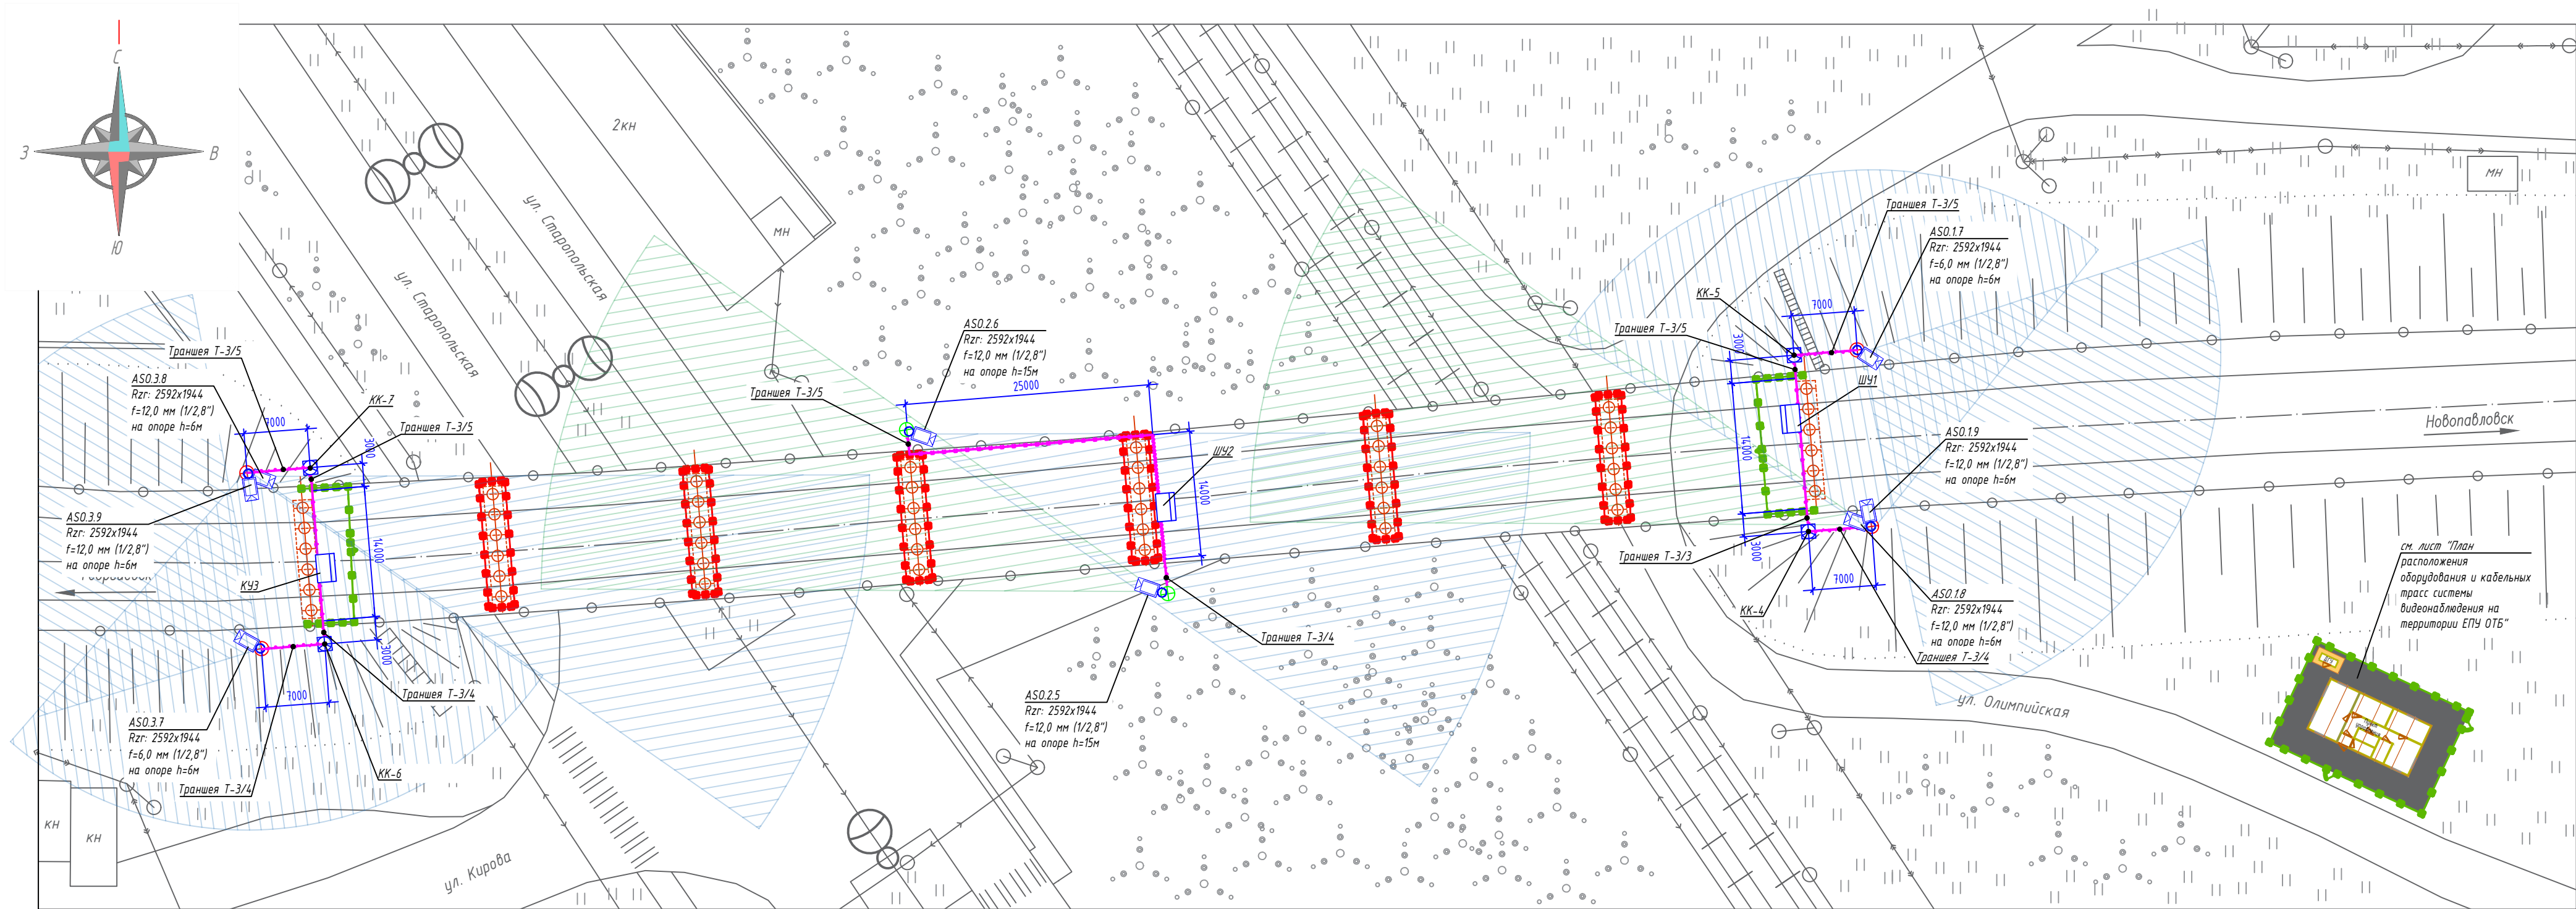

Условные обозначения

- |          |                                                                      |   |                                                                                                |
|----------|----------------------------------------------------------------------|---|------------------------------------------------------------------------------------------------|
| ASO.02.1 | - условное обозначение оконечного устройства (видеокамера);          | ⊕ | - проектируемая опора ОГКФ-7,0-ц                                                               |
|          | - порядковый номер оконечного устройства (видеокамера)               | ⊗ | - проектируемая опора ОГКФ-16,0-ц                                                              |
|          | - порядковый номер головного устройства подключения (контроллер);    | ⊞ | - проектируемый смотровой колодец                                                              |
|          | - условно-буквенное обозначение оконечного устройства (видеокамера); |   |                                                                                                |
| □        | - контроллер уличный (КУ);                                           | — | - кабельная трасса системы видеонаблюдения (УТР) в лотке в подмостовом пространстве на подвесе |
| □        | - уличная стационарная IP-видеокамера                                | — | - кабельная трасса системы видеонаблюдения (УТР) в коробе по устью                             |
| ▨        | - зона обзора камеры видеонаблюдения                                 | — | - кабельная трасса в трубе ПНД в траншее Т-3/3, Т-3/4, Т-3/5 совместно с кабелями ССО и ССОИ   |
|          |                                                                      | — | - кабельная трасса системы видеонаблюдения (УТР) в трубе гибкой по конструкциям сооружения     |

Примечание :

1. Кабельные трассы см. лист "Схемы устройства кабельных трасс".
2. Траншеи от сооружения до смотровых колодцев и опор см. лист "Схемы устройства кабельных траншей".
3. Смотровые колодцы см. лист "Схемы устройства смотровых колодцев".

						НИИОПБ-04/2025-ТБ-РД-СВН1		
						Выполнение работ по разработке проектно-сметной документации на оснащение объектов транспортной инфраструктуры техническими средствами обеспечения транспортной безопасности, предусмотренных планами обеспечения транспортной безопасности объектов транспортной инфраструктуры		
Изм.	Кол.уч.	Лист	N док.	Подпись	Дата	Путепровод через а/дорога, ж/д дорога на км 33+643 автомобильной дороги Георгиевск - Новопавловск (в границах Ставропольского края)	Стадия	Лист
Разработал	Павлов			В.П.	06.25		Р	4
Проверил	Белусов			С.В.	06.25			
Н.контроль	Белусов			С.В.	06.25	План размещения оборудования и кабельных трасс системы видеонаблюдения в надмостовом пространстве. М 1:500		
ГИП	Павлов			В.П.	06.25			

